

.





2

4

3

5

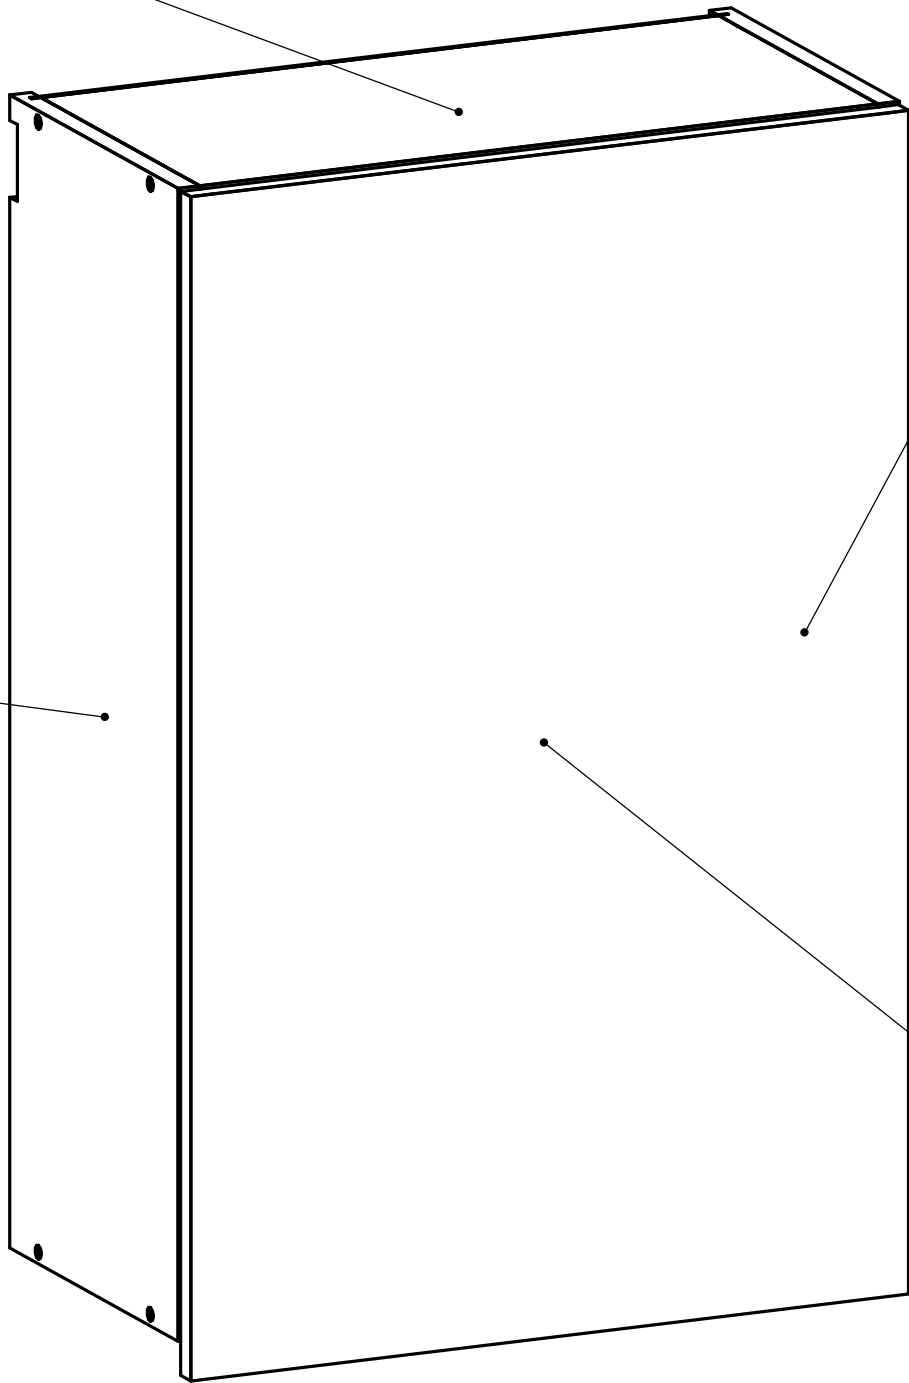


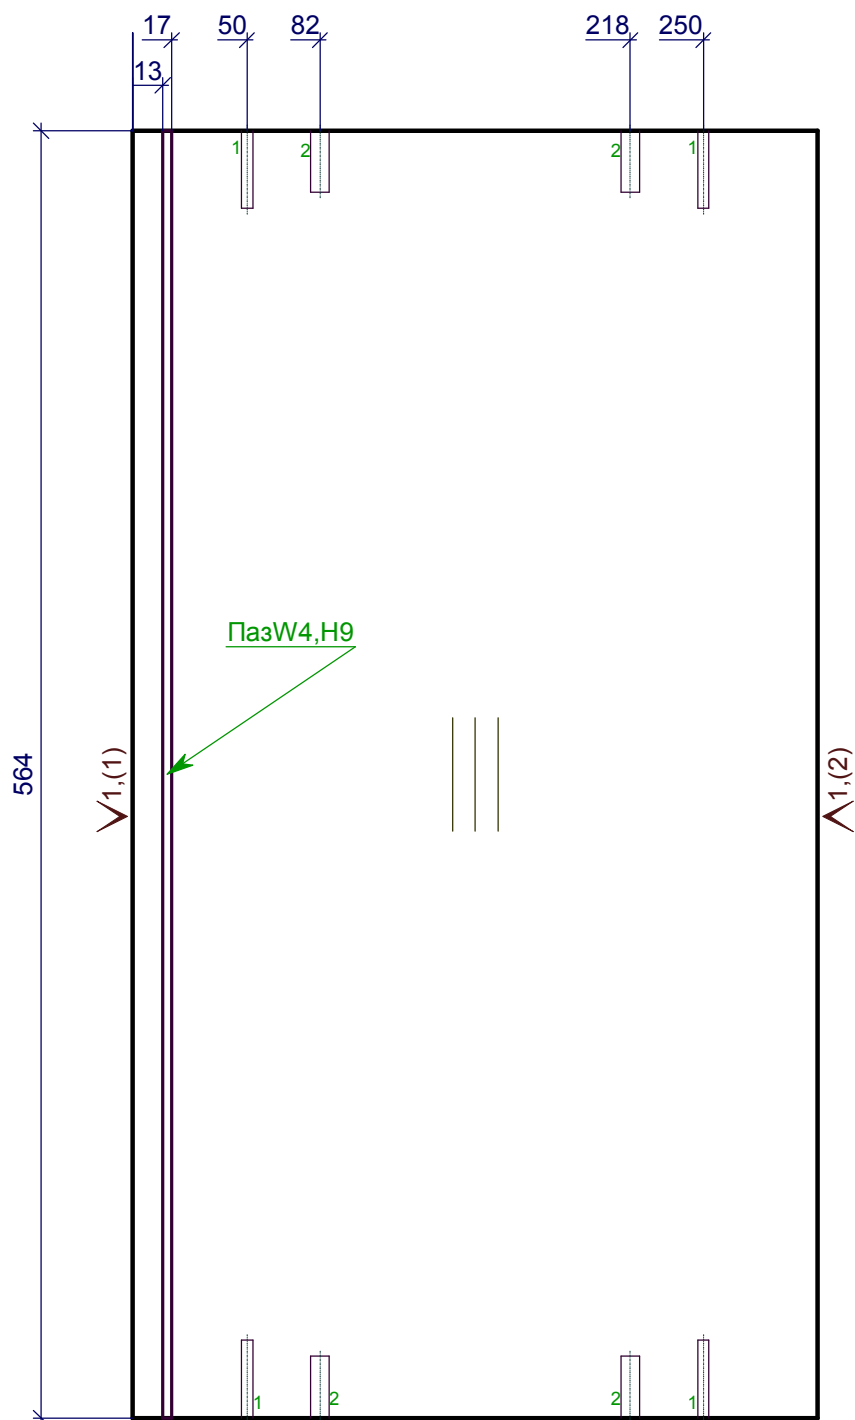

1 - 4D=5,L=34  
2 - 4D=8,L=27

1 - Кром\_22/05дуб лугано


Должность	Название	Подпись	Дата	5	Стадия	Лист	Листов
Разр.							
Чертил							
Редактировал				1.Дно внутреннее ДСП h= 18 мм			
Технолог							
Гл. инженер							

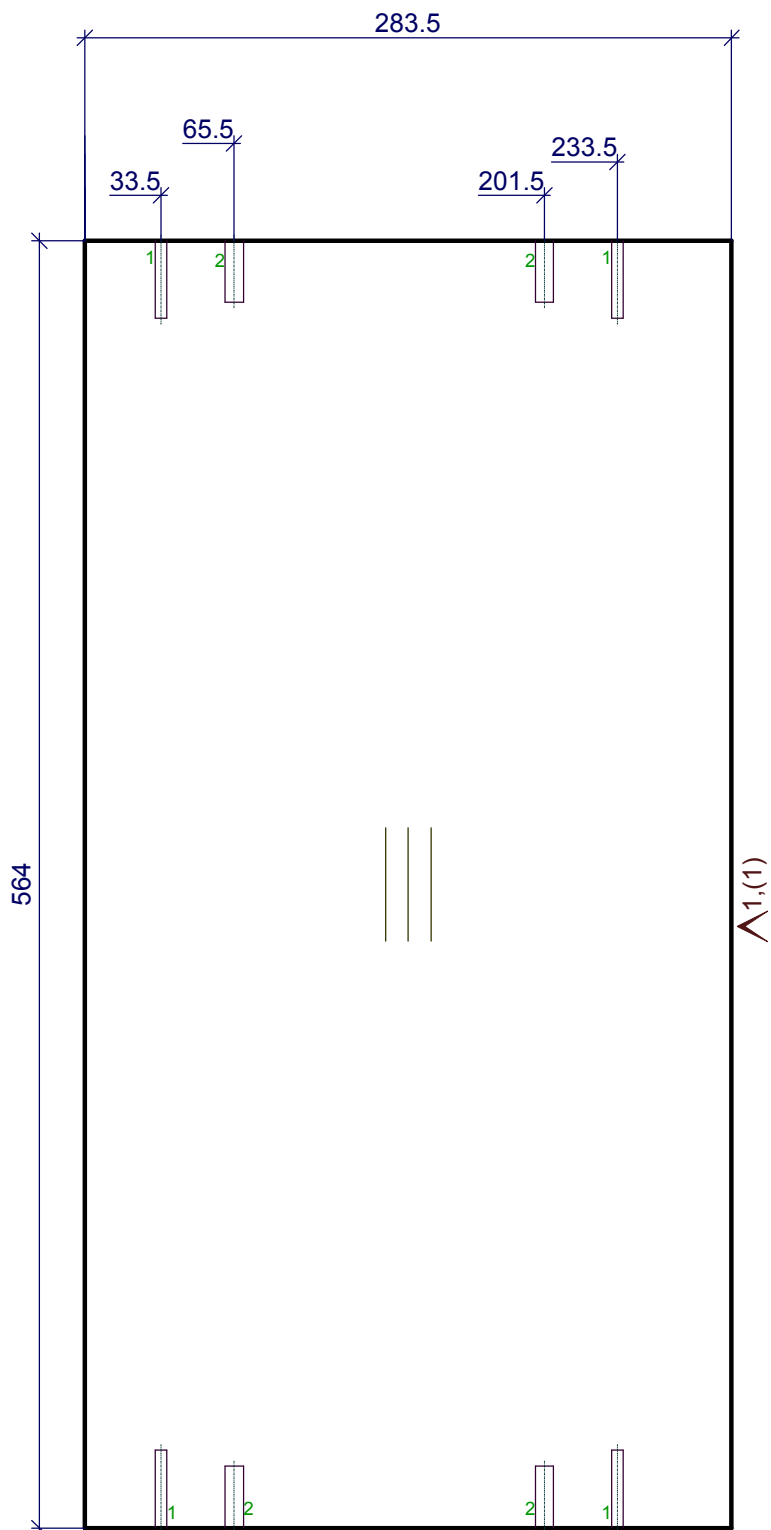

1 - 4D=5,L=34  
2 - 4D=8,L=27


1 - Кром\_22/05дуб лугано

Должность	Название	Подпись	Дата	5	Стадия	Лист	Листов
Разр.							
Чертил							
Редактировал				2.Крышка внутренняя ДСП h= 18 мм			
Технолог							
Гл. инженер							

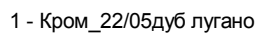

Должность	Название	Подпись	Дата	5	Стадия	Лист	Листов
Разр.							
Чертил							
Редактировал				3.Боковина правая h= 18 мм			
Технолог							
Гл. инженер							


Должность	Название	Подпись	Дата	5	Стадия	Лист	Листов
Разр.							
Чертил							
Редактировал				4.Боковина левая h= 18 мм			
Технолог							
Гл. инженер							

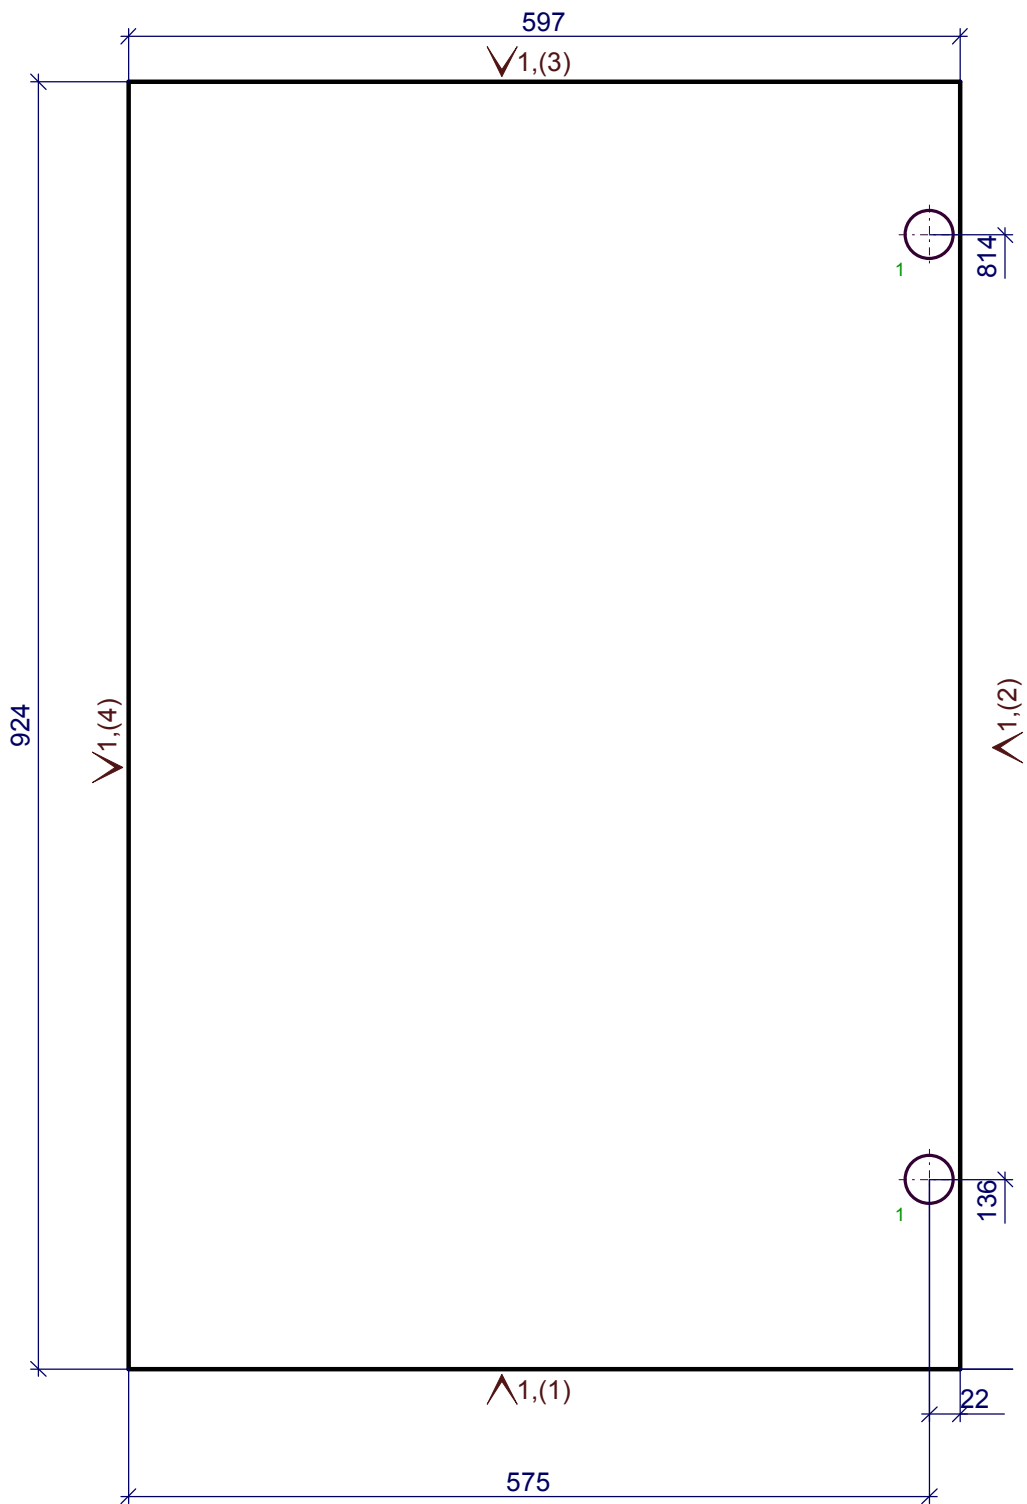

1 - 2D=35,L=12.5

1 - Кром\_1.0\_дуб


Должность	Название	Подпись	Дата	5	Стадия	Лист	Листов
Разр.							
Чертил							
Редактировал				5.Дверь левая h= 18 мм			
Технолог							
Гл. инженер							

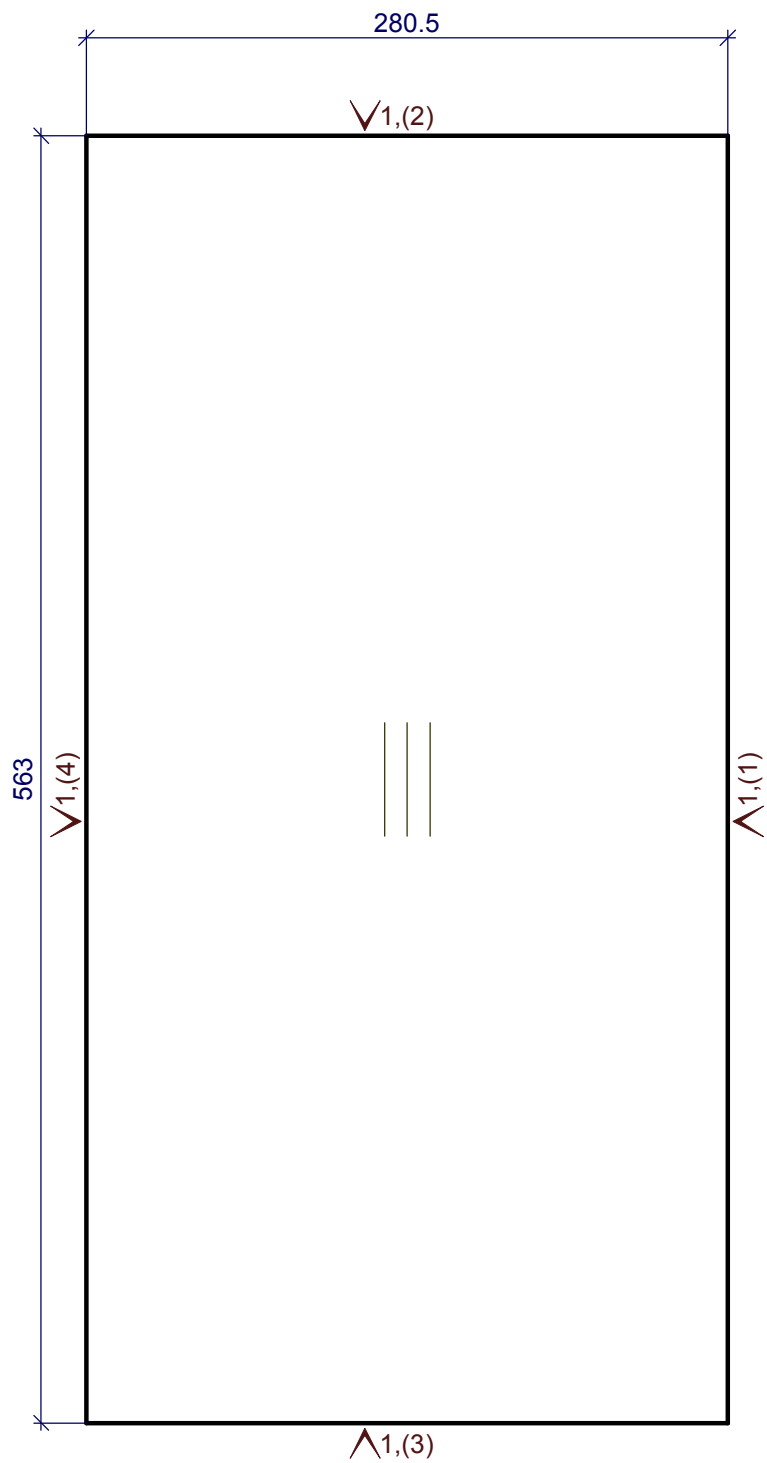

1 - Кром\_22/05дуб лугано

Должность	Название	Подпись	Дата	5	Стадия	Лист	Листов
Разр.							
Чертил							
Редактировал				6.1.Полка h= 18 мм			
Технолог							
Гл. инженер							



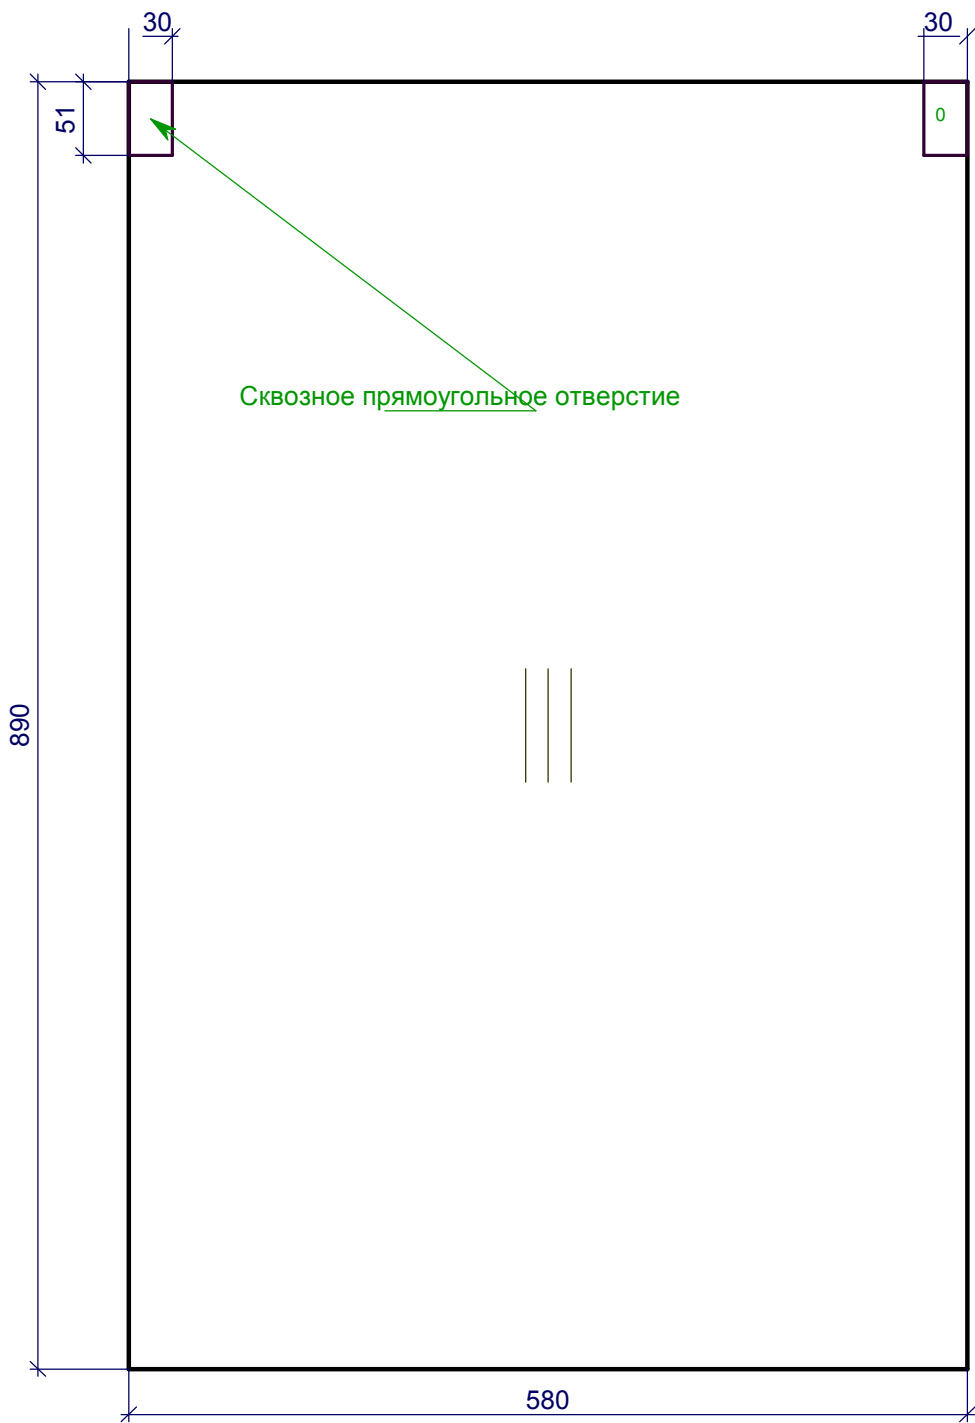

Должность	Название	Подпись	Дата	5	Стадия	Лист	Листов
Разр.							
Чертил							
Редактировал				7.Задняя стенка h= 3 мм			
Технолог							
Гл. инженер							