



Должность	Название	Подпись	Дата	1.1 пенал	Стадия	Лист	Листов
Разр.							
Чертил							
Редактировал				1.1 пенал			
Технолог							
Гл. инженер							

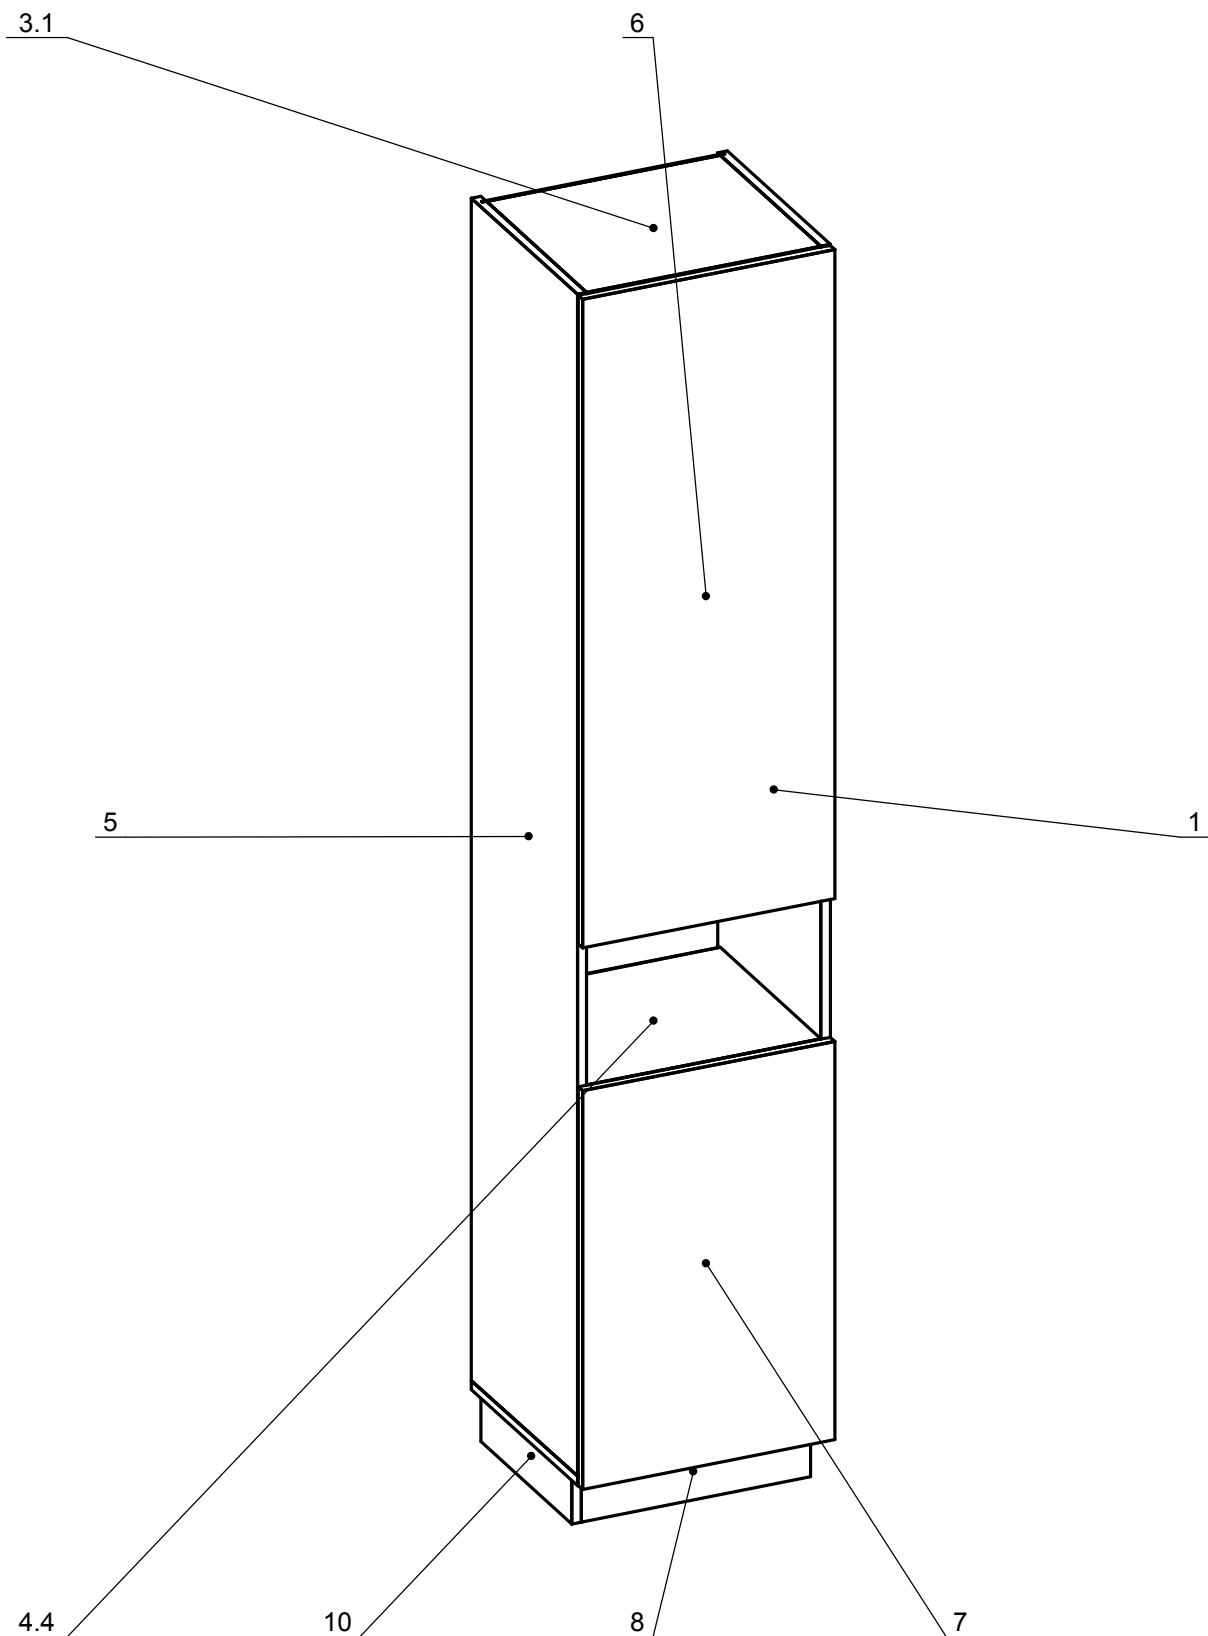


Должность	Название	Подпись	Дата	1.1 пенал	Стадия	Лист	Листов
Разр.							
Чертил							
Редактировал				1.1 пенал			
Технолог							
Гл. инженер							

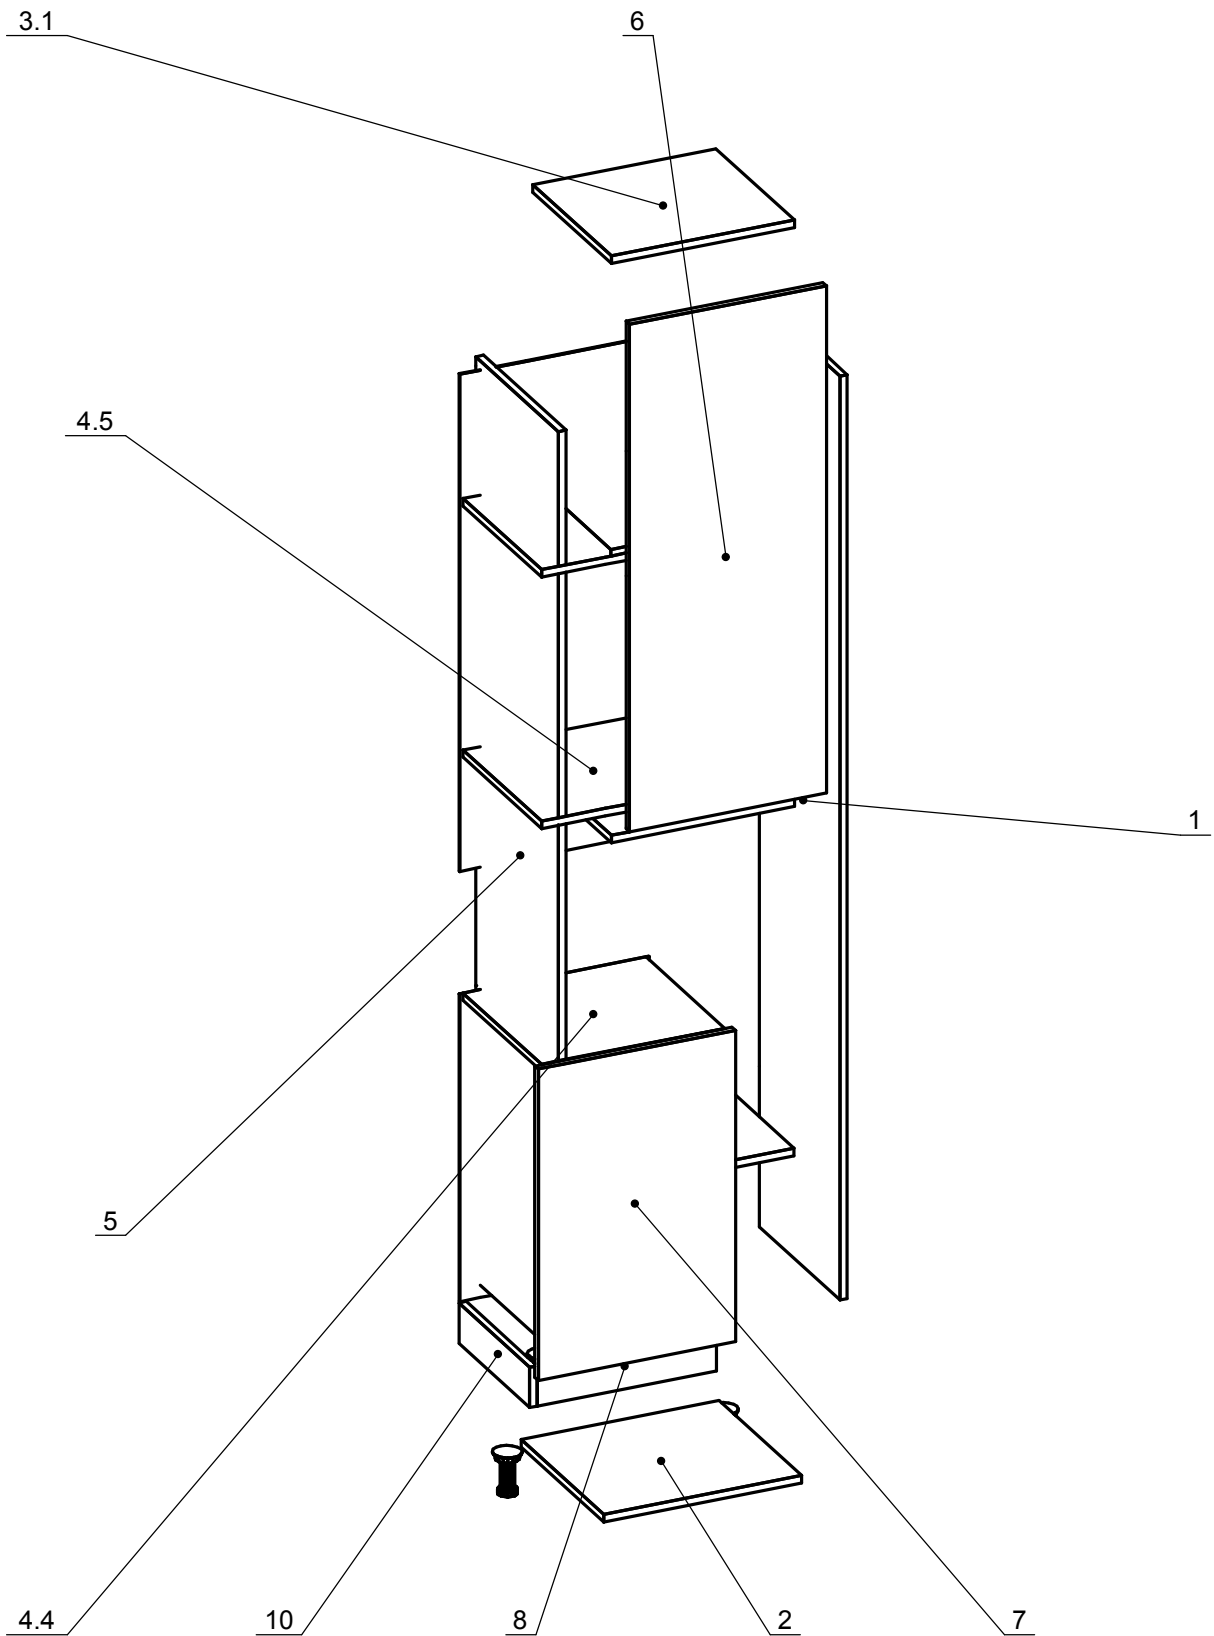

Должность	Название	Подпись	Дата	1.1 пенал	Стадия	Лист	Листов
Разр.							
Чертил							
Редактировал				1.1 пенал			
Технолог							
Гл. инженер							


Должность	Название	Подпись	Дата	1.1 пенал	Стадия	Лист	Листов
Разр.							
Чертил							
Редактировал				1.Переборка ДСП h= 18 мм	Деталей: 1		
Технолог							
Гл. инженер							

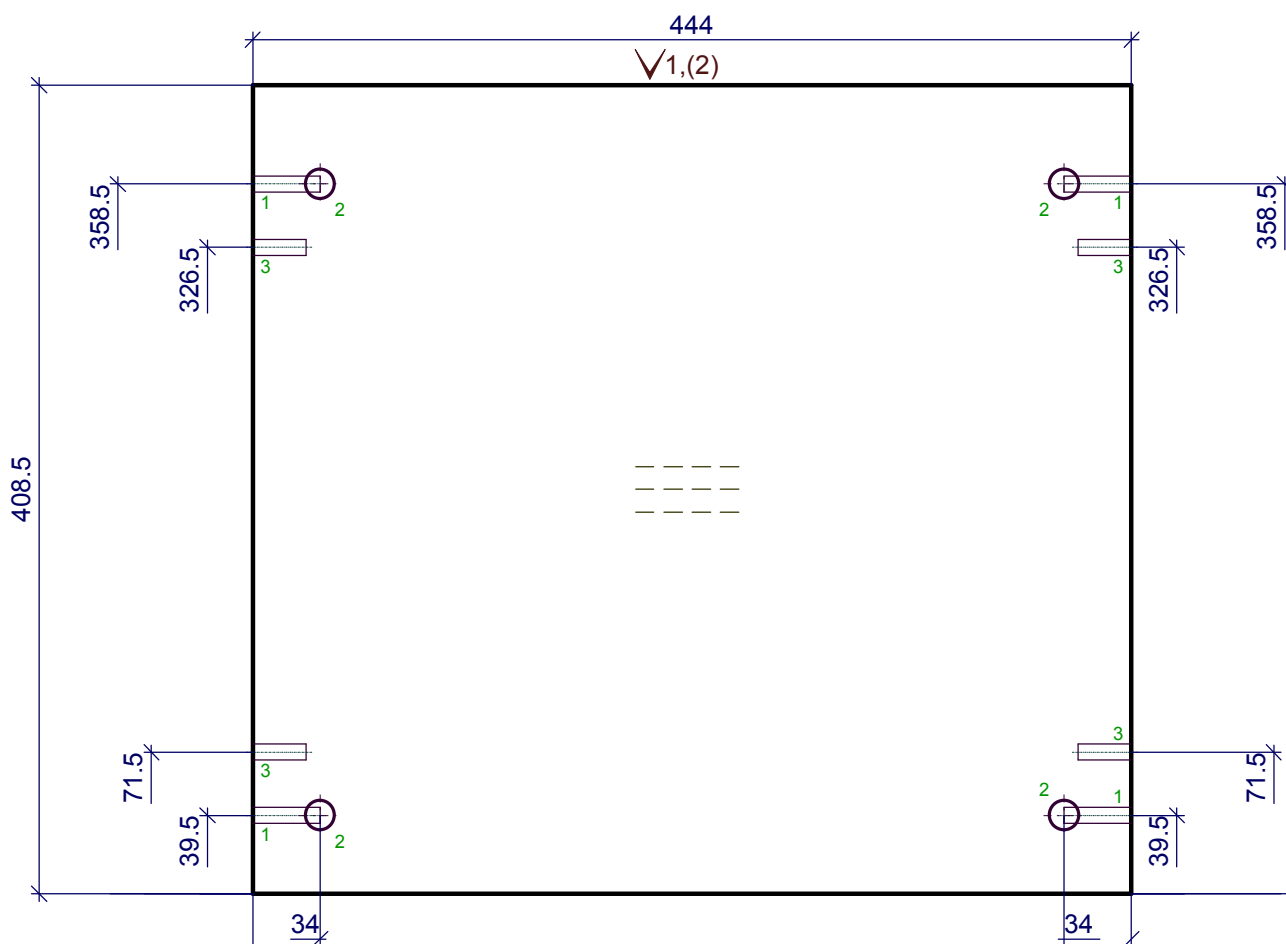

- 1 - 4D=8,L=34
2 - 4D=15,L=14
3 - 4D=8,L=27


1 - Кром_22/05дуб лугано

Должность	Название	Подпись	Дата	1.1 пенал	Стадия	Лист	Листов
Разр.							
Чертил							
Редактировал				3.1.Крышка внутренняя ДСП h= 18 мм	Деталей: 2		
Технолог							
Гл. инженер							

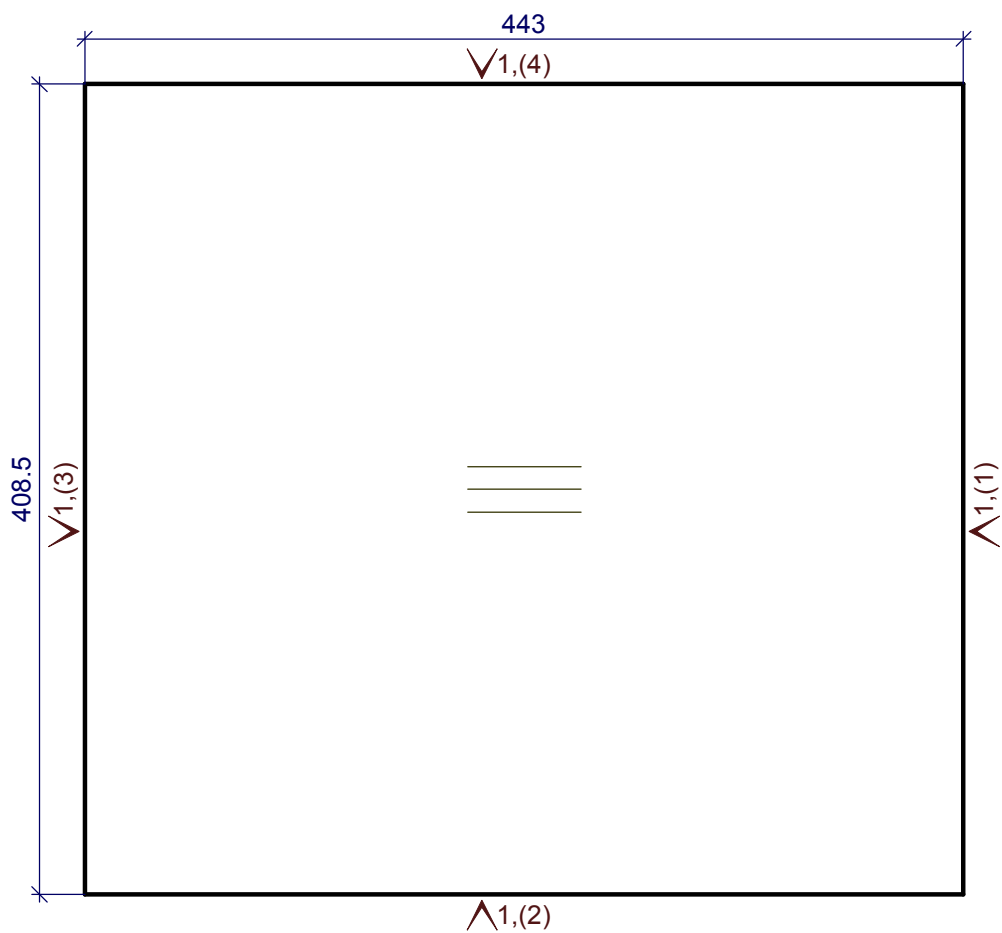

1 - Кром_22/05дуб лугано


Должность	Название	Подпись	Дата	1.1 пенал	Стадия	Лист	Листов
Разр.							
Чертил							
Редактировал				4.1.Полка ДСП h= 18 мм	Деталей: 4		
Технолог							
Гл. инженер							

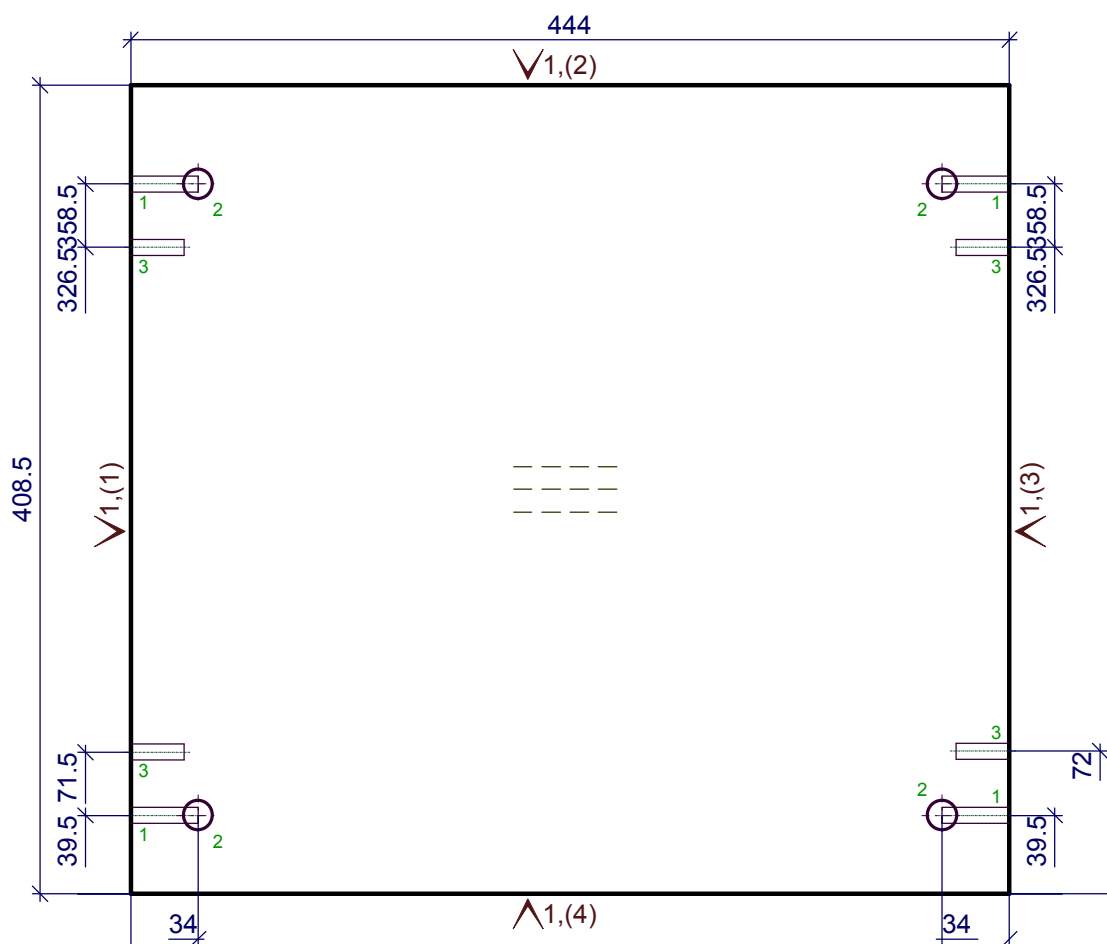


1 - 4D=8,L=34
2 - 4D=15,L=14
3 - 4D=8,L=27

1 - Кром_22/05дуб лугано

Должность	Название	Подпись	Дата	1.1 пенал	Стадия	Лист	Листов
Разр.							
Чертил							
Редактировал				5.Полка ДСП h= 18 мм	Деталей: 1		
Технолог							
Гл. инженер							

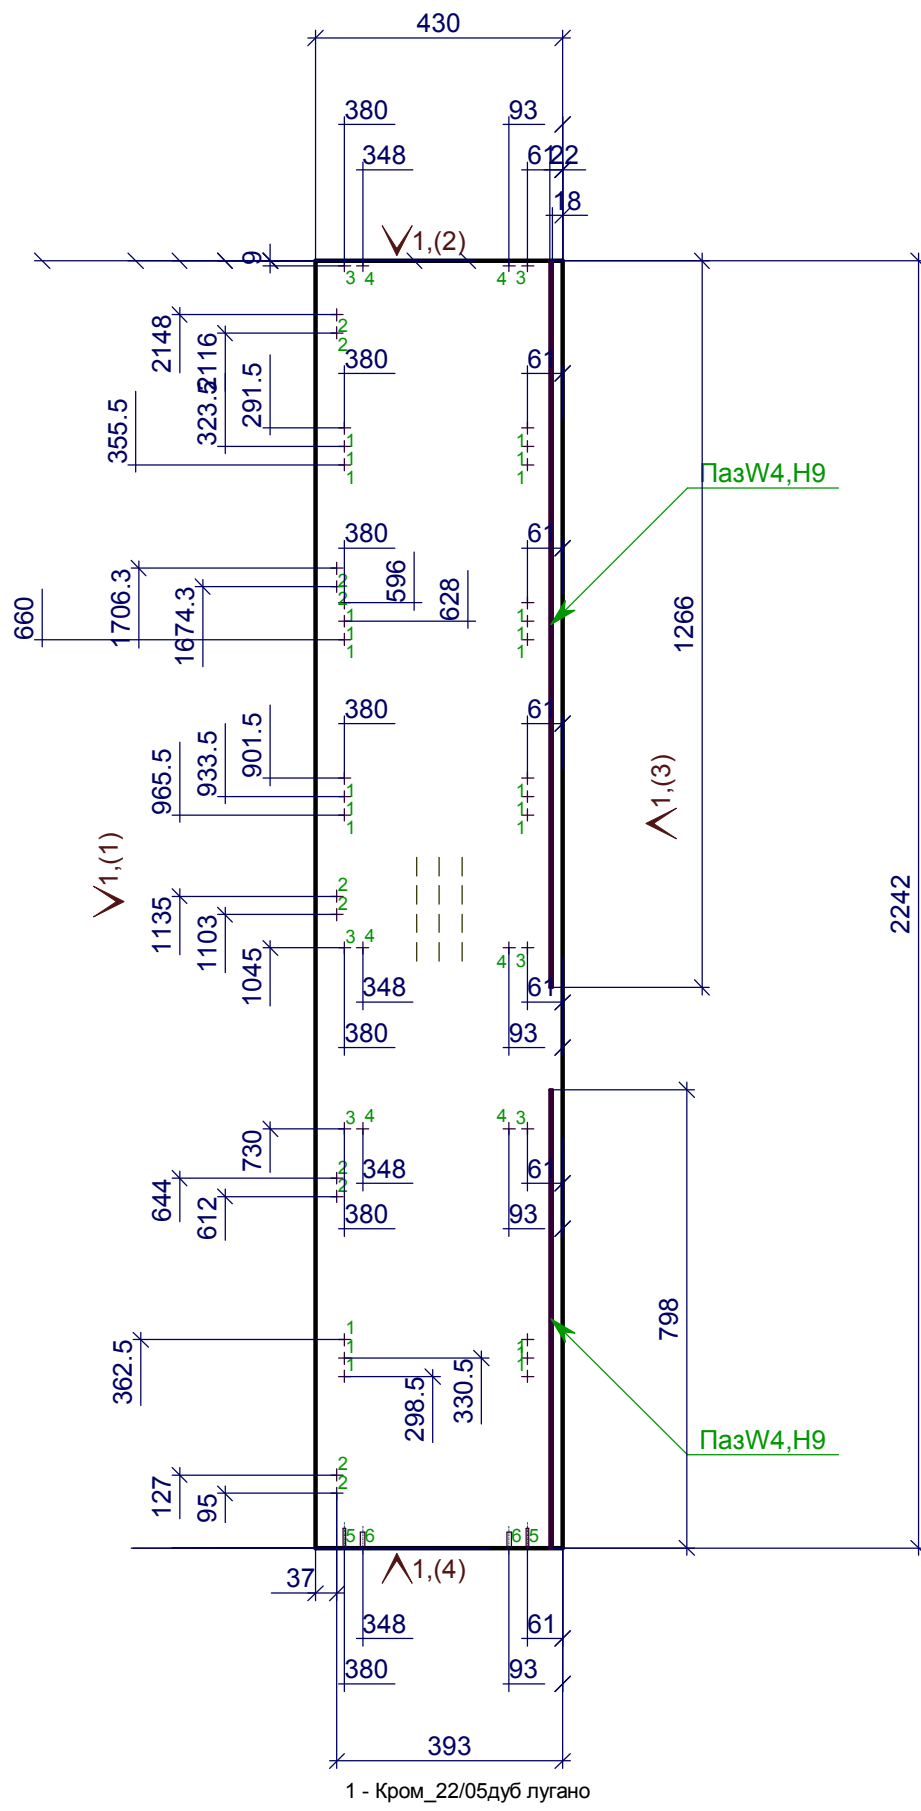


Должность	Название	Подпись	Дата	1.1 пенал	Стадия	Лист	Листов
Разр.							
Чертил							
Редактировал				6.Переборка ДСП h= 18 мм	Деталей: 1		
Технолог							
Гл. инженер							

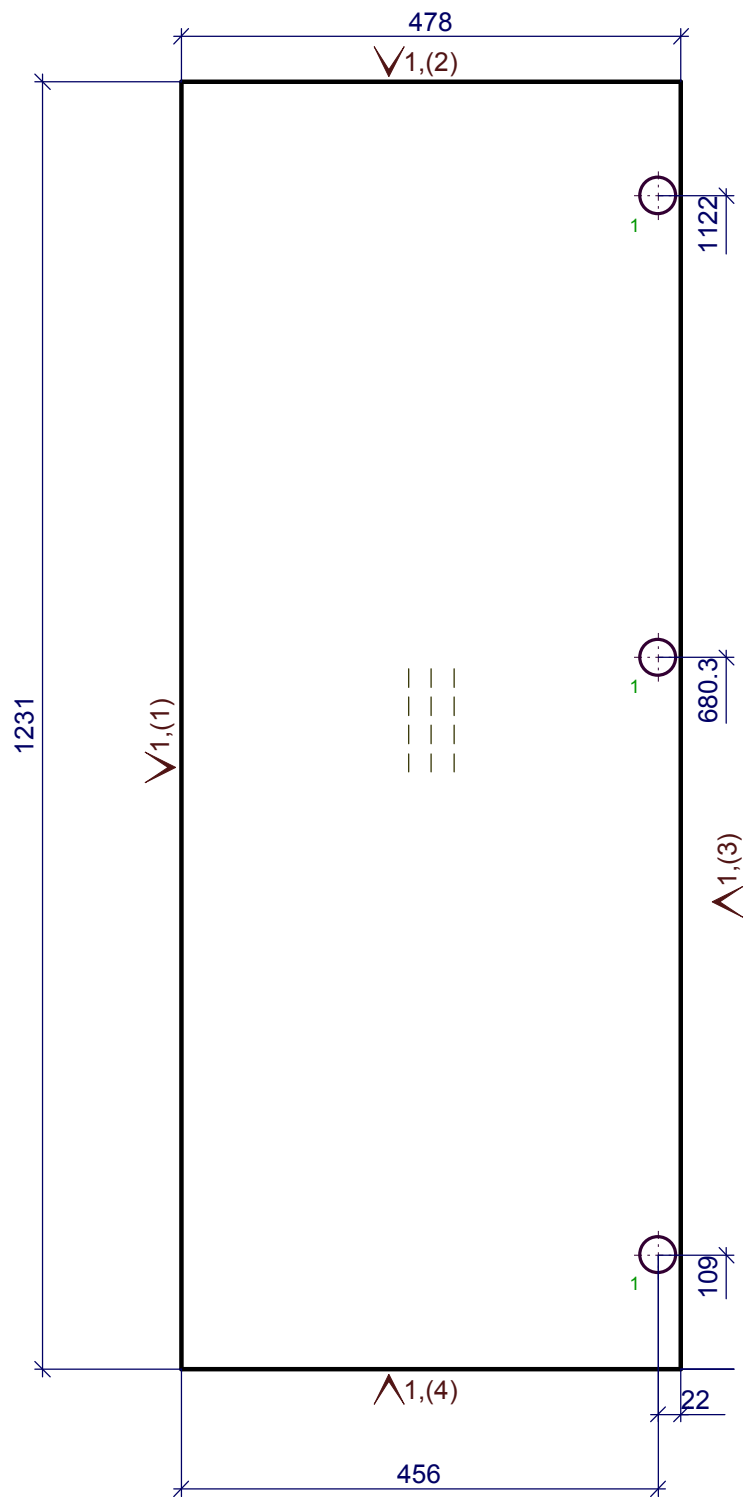

1 - 3D=35,L=14

1 - Кром_1.0_дуб


Должность	Название	Подпись	Дата	1.1 пенал	Стадия	Лист	Листов
Разр.							
Чертил							
Редактировал				7.Дверь наружная ДСП h= 18 мм	Деталей: 1		
Технолог							
Гл. инженер							

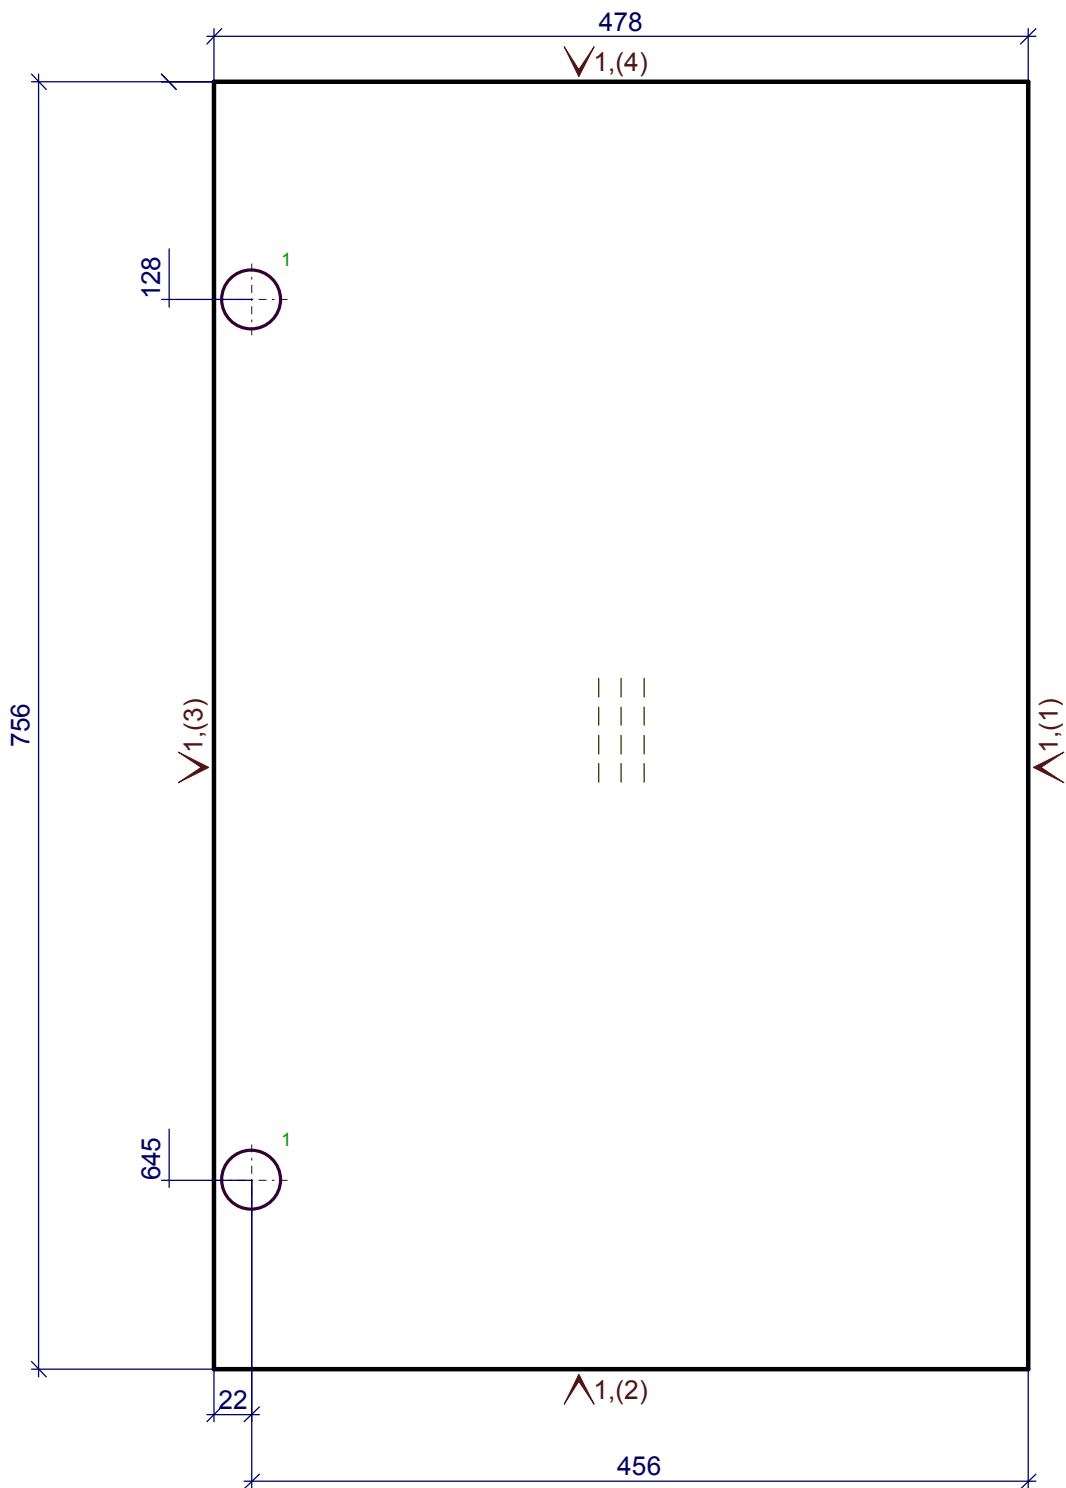

1 - 2D=35,L=14


1 - Кром_1.0_дуб

Должность	Название	Подпись	Дата	1.1 пенал	Стадия	Лист	Листов
Разр.							
Чертил							
Редактировал				8.Дверь наружная ДСП h= 18 мм	Деталей: 1		
Технолог							
Гл. инженер							

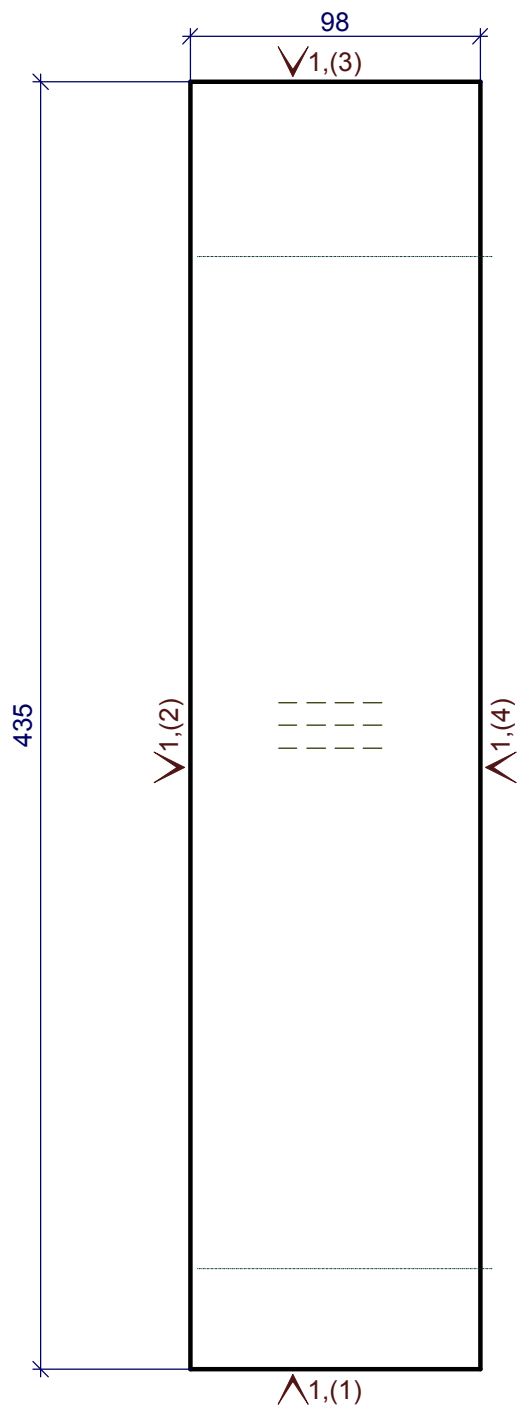

1 - Кром_22/05дуб лугано


Должность	Название	Подпись	Дата	1.1 пенал	Стадия	Лист	Листов
Разр.							
Чертил							
Редактировал				9.Царга ДСП h= 18 мм	Деталей: 1		
Технолог							
Гл. инженер							

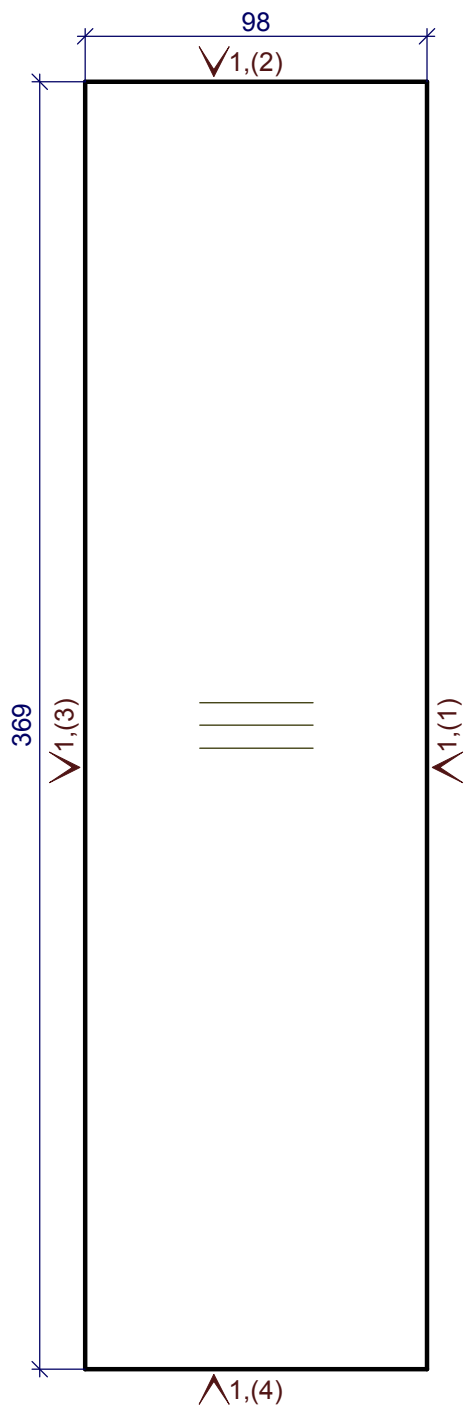

1 - Кром_22/05дуб лугано


Должность	Название	Подпись	Дата	1.1 пенал	Стадия	Лист	Листов
Разр.							
Чертил							
Редактировал				10.Царга ДСП h= 18 мм	Деталей: 1		
Технолог							
Гл. инженер							

Y Z

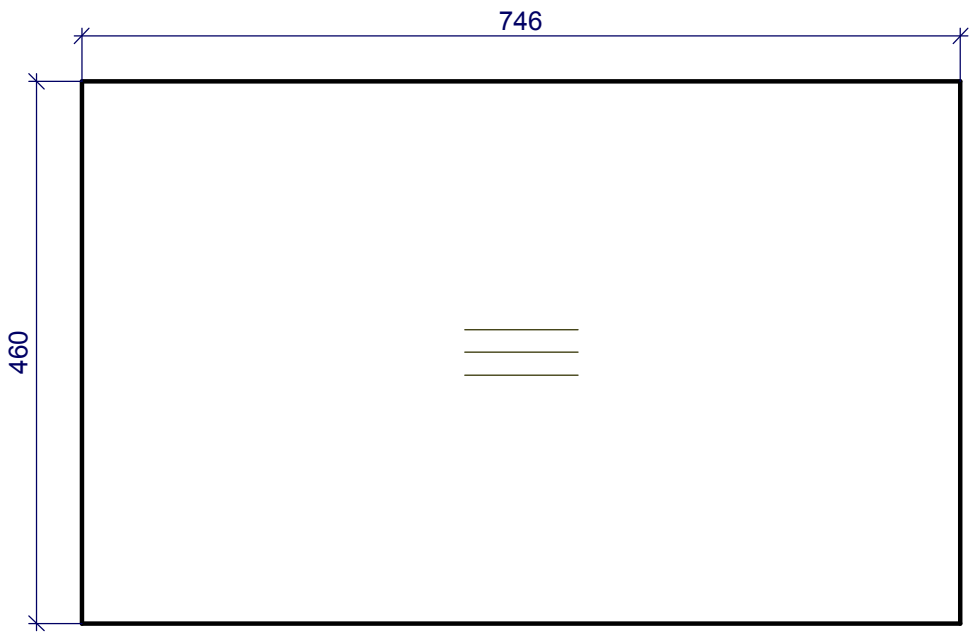

Должность	Название	Подпись	Дата	1.1 пенал	Стадия	Лист	Листов
Разр.							
Чертил							
Редактировал				11.3/стенка ДВП внутренняя h= 3 мм	Деталей: 1		
Технолог							
Гл. инженер							

Y Z

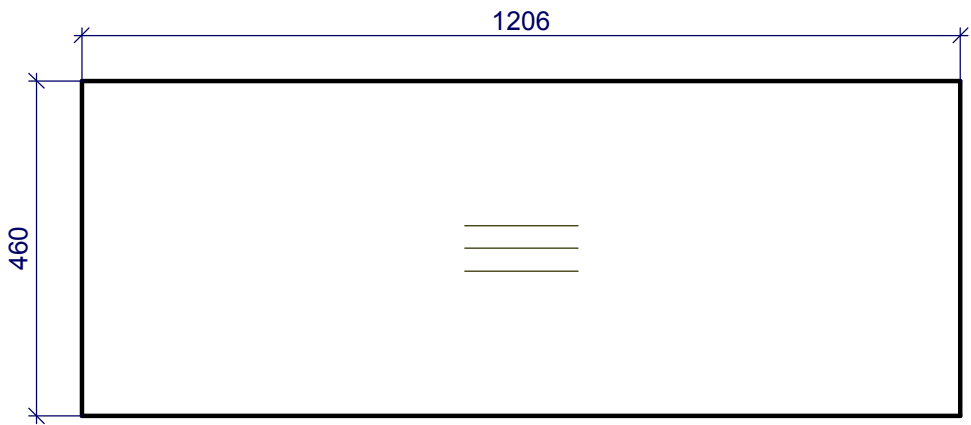

Должность	Название	Подпись	Дата	1.1 пенал	Стадия	Лист	Листов
Разр.							
Чертил							
Редактировал				12.3/стенка ДВП внутренняя h= 3 мм	Деталей: 1		
Технолог							
Гл. инженер							