



I

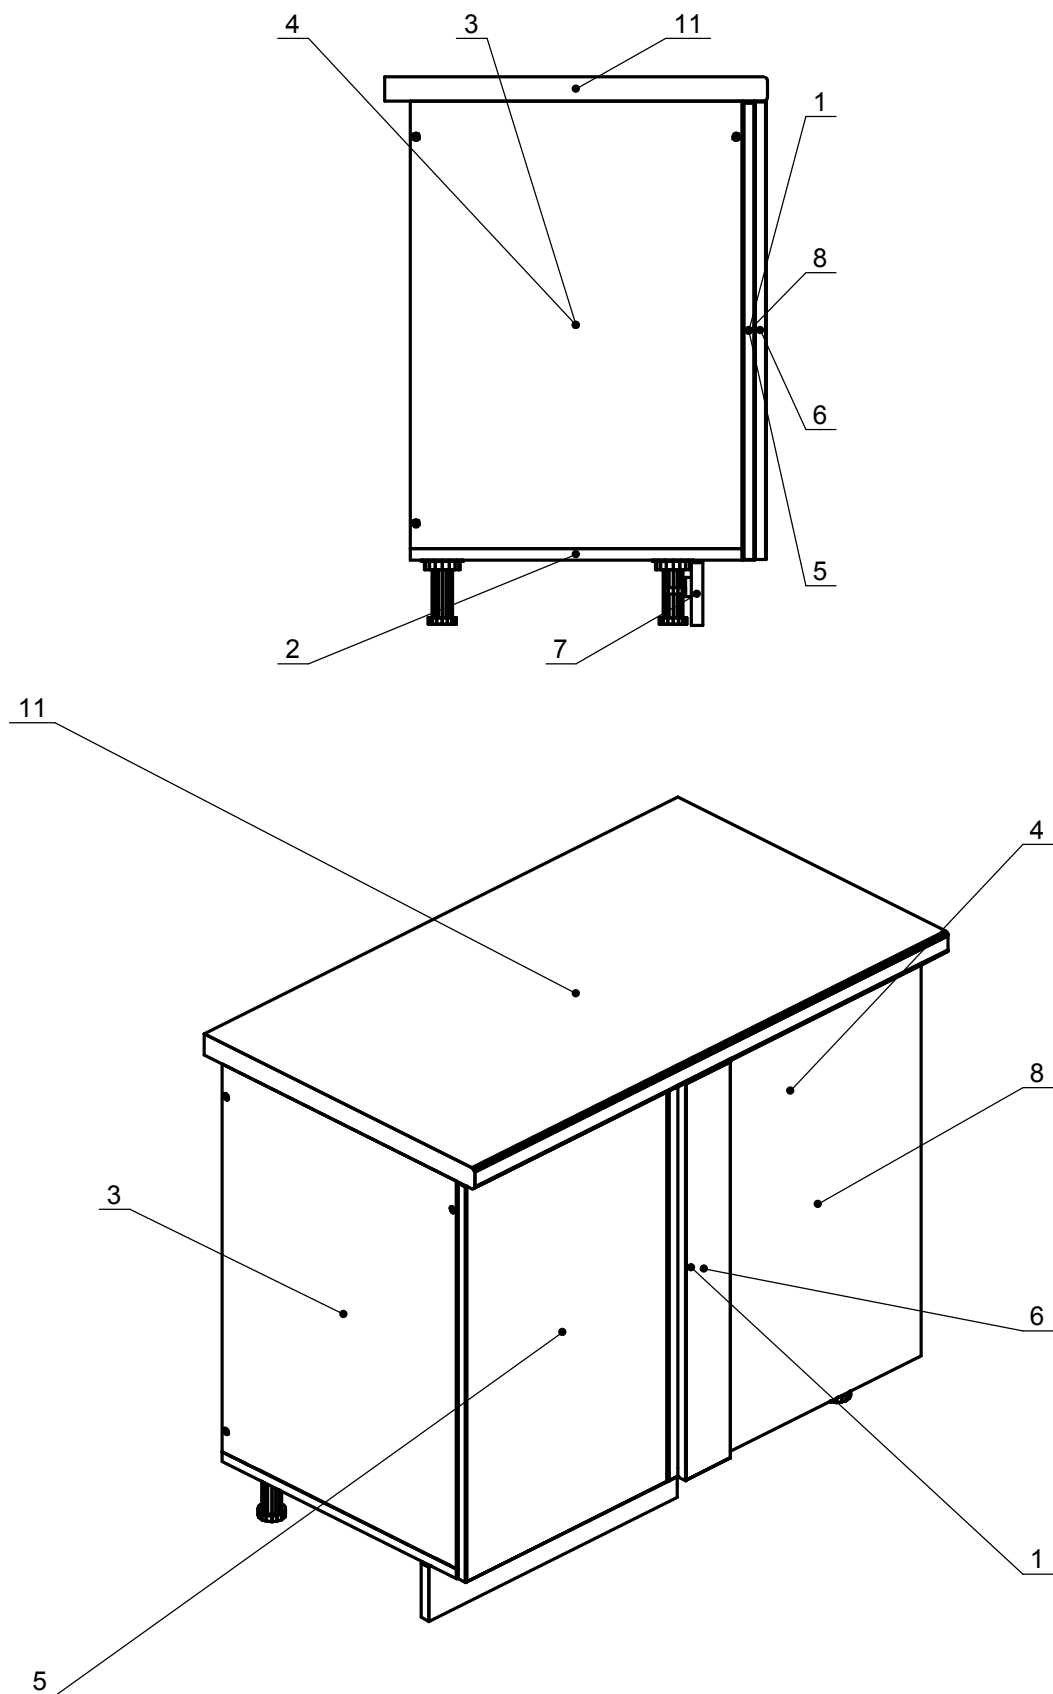


Должность	Название	Подпись	Дата	Змойка	Стадия	Лист	Листов
Разр.							
Чертил							
Редактировал				Змойка			
Технолог							
Гл. инженер							

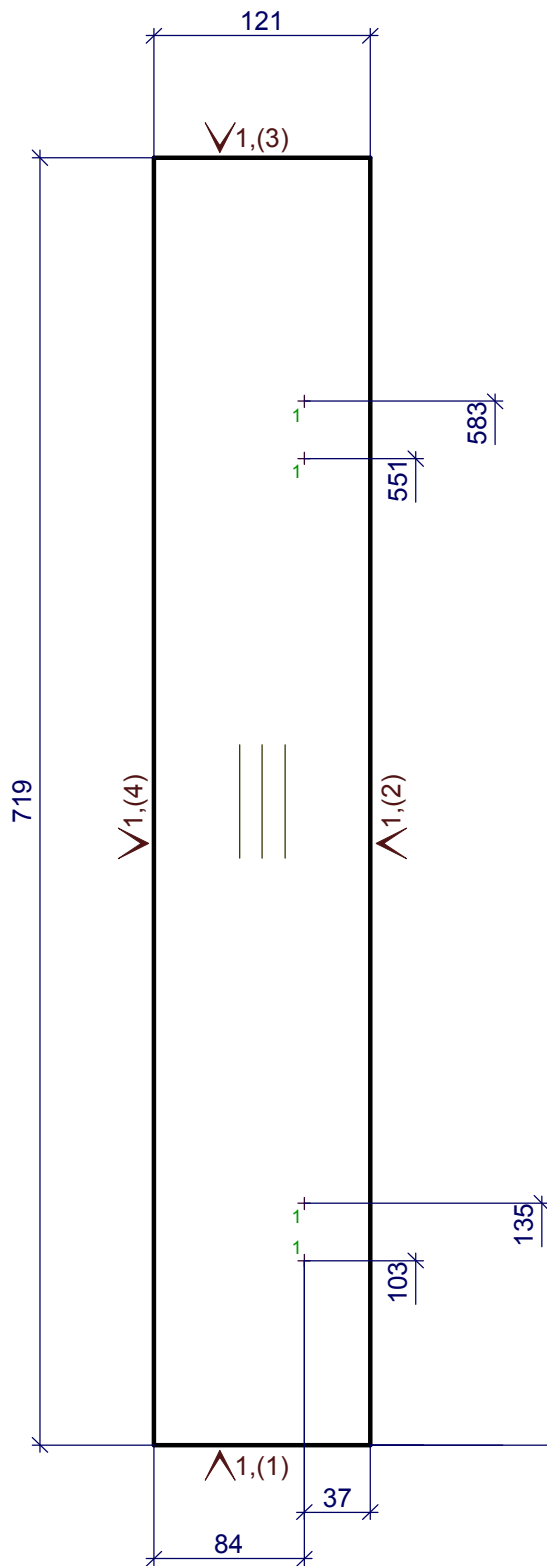


1 - 4D=3,L=12.5



Должность	Название	Подпись	Дата	Змойка Кром_1.0_дуб	Стадия	Лист	Листов
Разр.							
Чертил							
Редактировал				1.Царга ДСП_1 h= 18 мм			
Технолог							
Гл. инженер							

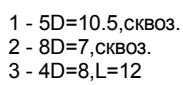

Должность	Название	Подпись	Дата	Змойка	Стадия	Лист	Листов
Разр.							
Чертил							
Редактировал				2.Дно наружное ДСП h= 18 мм			
Технолог							
Гл. инженер							

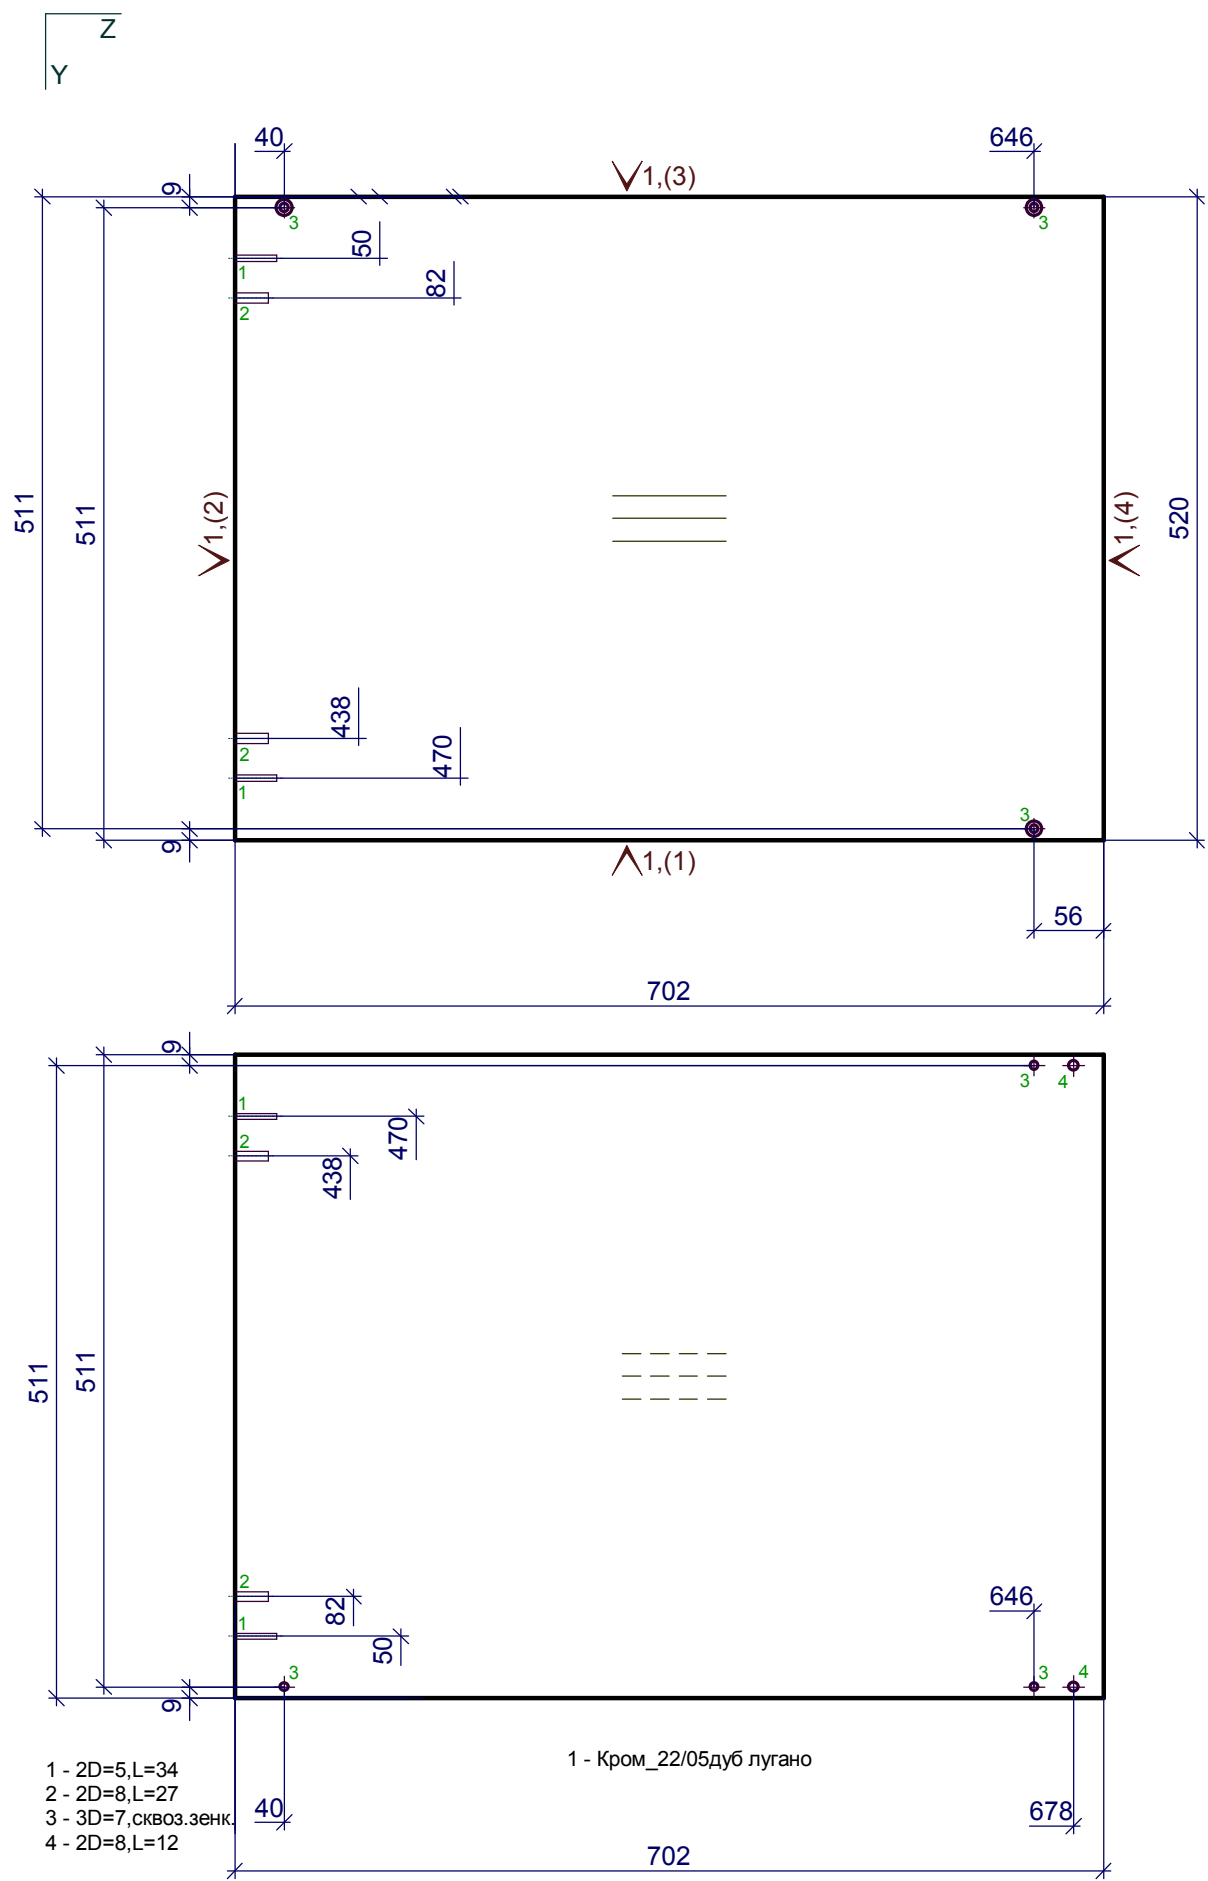


Должность	Название	Подпись	Дата	Змойка	Стадия	Лист	Листов
Разр.							
Чертил				3.Переборка ДСП h= 18 мм			
Редактировал							
Технолог							
Гл. инженер							

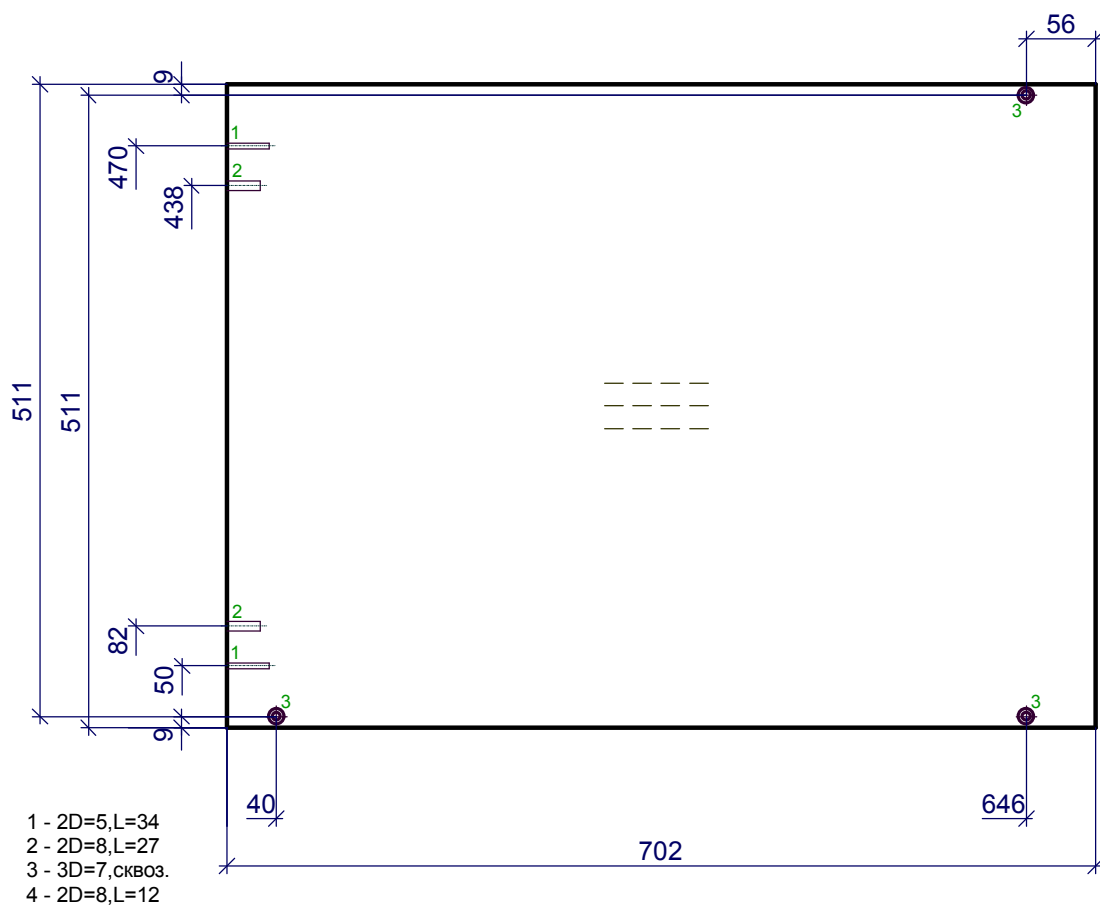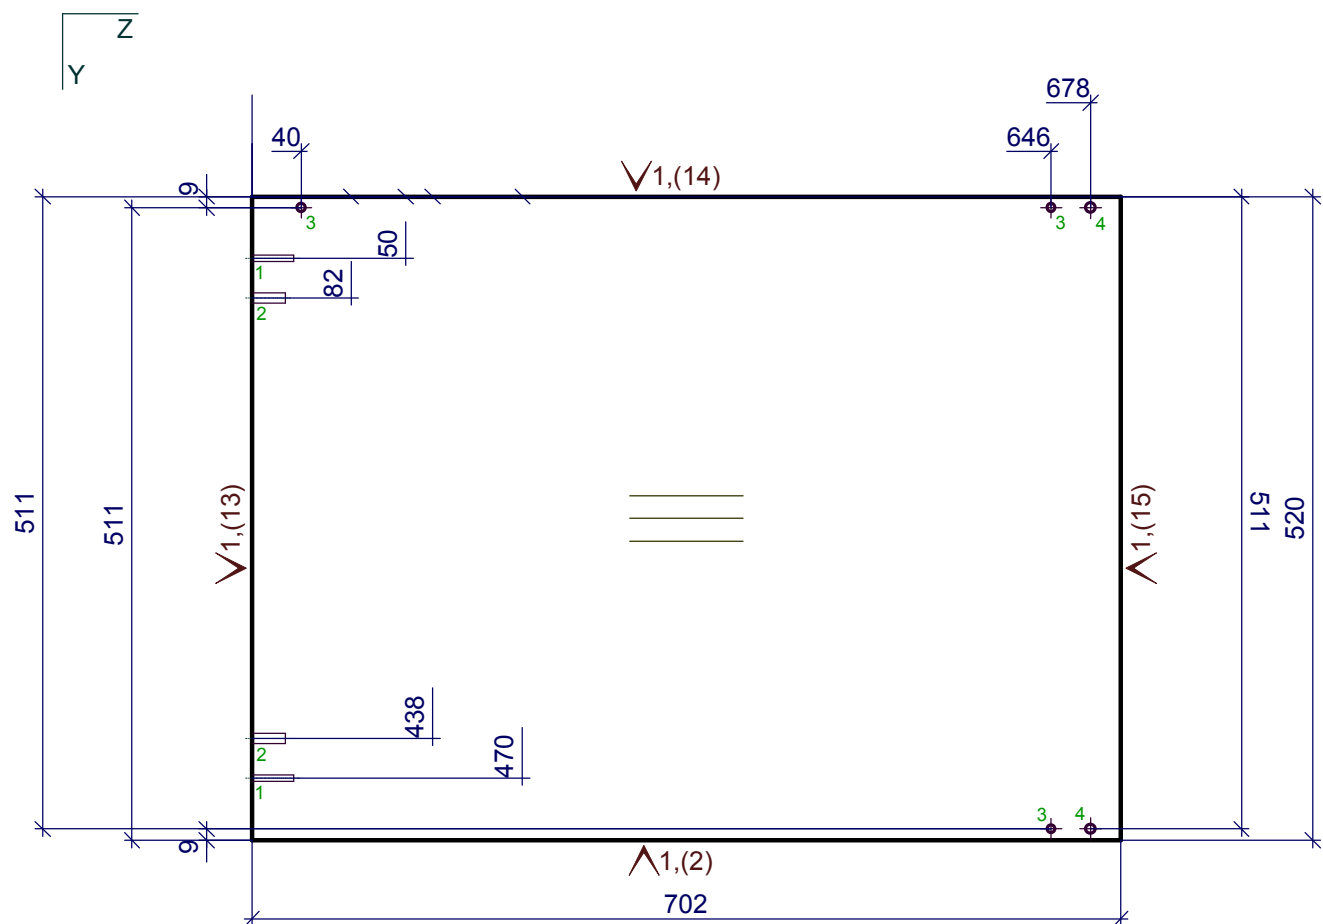


- 1 - 2D=5,L=34
 2 - 2D=8,L=27
 3 - 3D=7,СКВОЗ.
 4 - 2D=8,L=12

1 - Кром_22/05дуб лугано


Должность	Название	Подпись	Дата	Змойка	Стадия	Лист	Листов
Разр.							
Чертил							
Редактировал				4.Переборка ДСП h= 18 мм			
Технолог							
Гл. инженер							

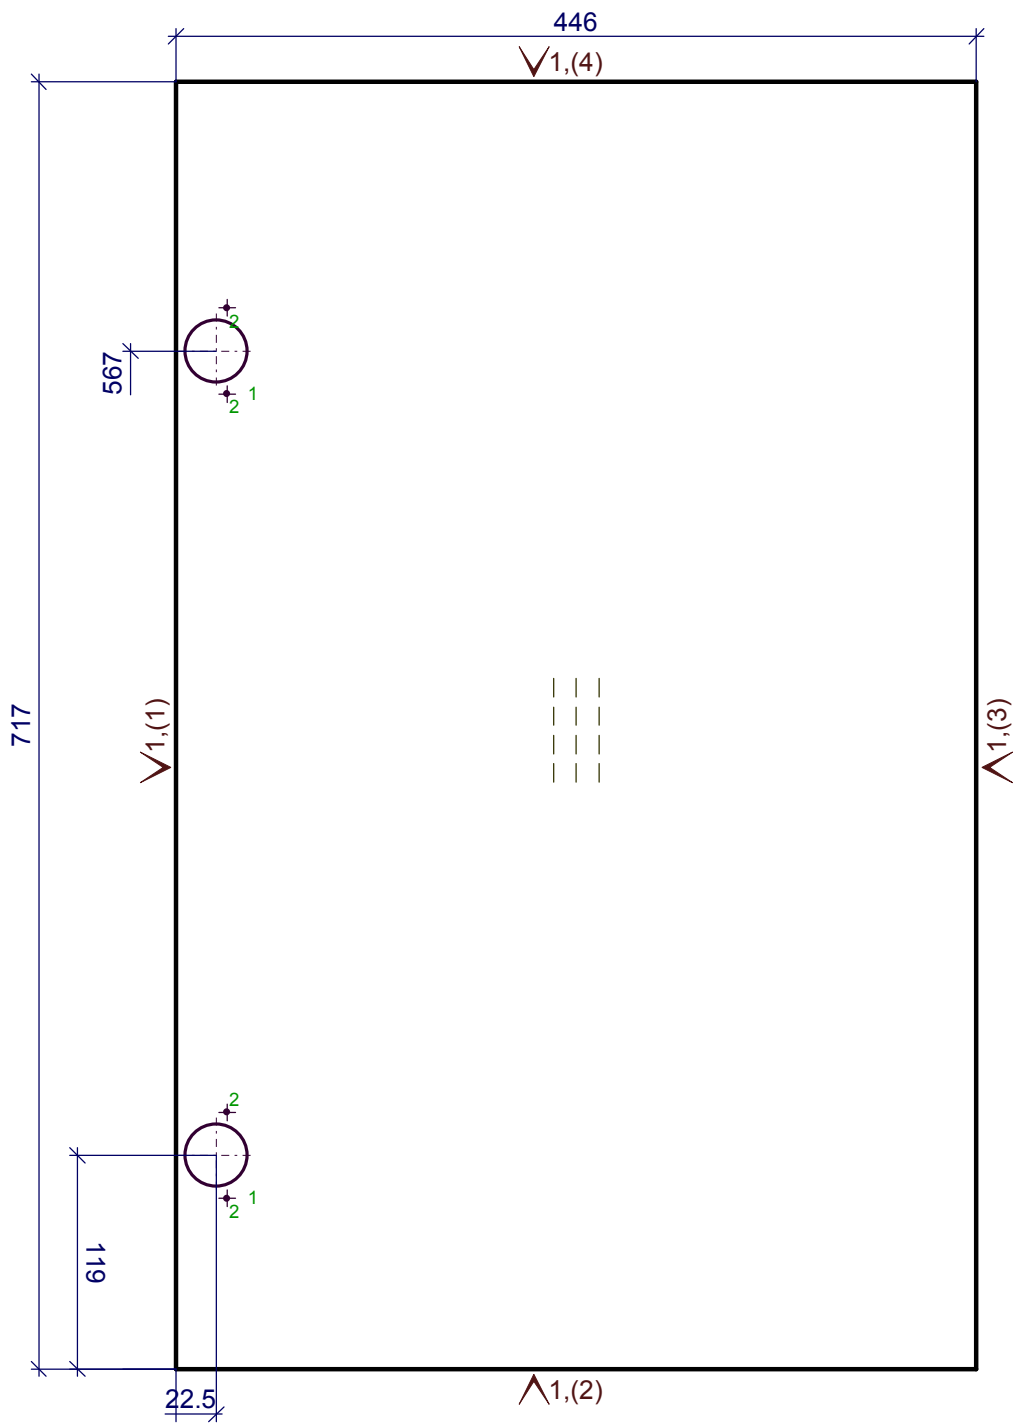

Должность	Название	Подпись	Дата	Змойка	Стадия	Лист	Листов
Разр.							
Чертил							
Редактировал				5.Дверь наружная ДСП h= 18 мм			
Технолог							
Гл. инженер							

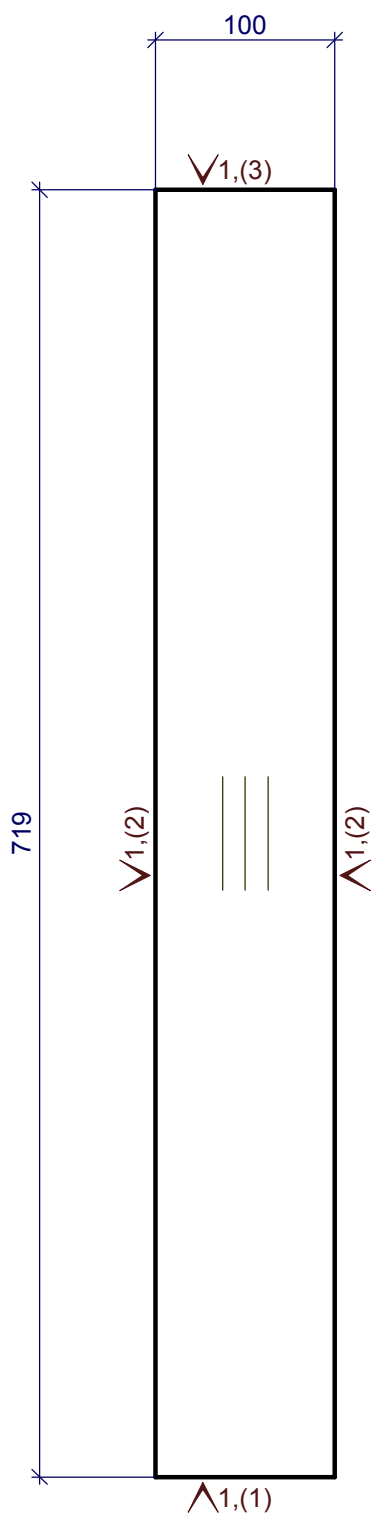


Должность	Название	Подпись	Дата	Змойка Кром_1.0_дуб	Стадия	Лист	Листов
Разр.							
Чертил							
Редактировал				6.Царга ДСП_2 h= 18 мм			
Технолог							
Гл. инженер							

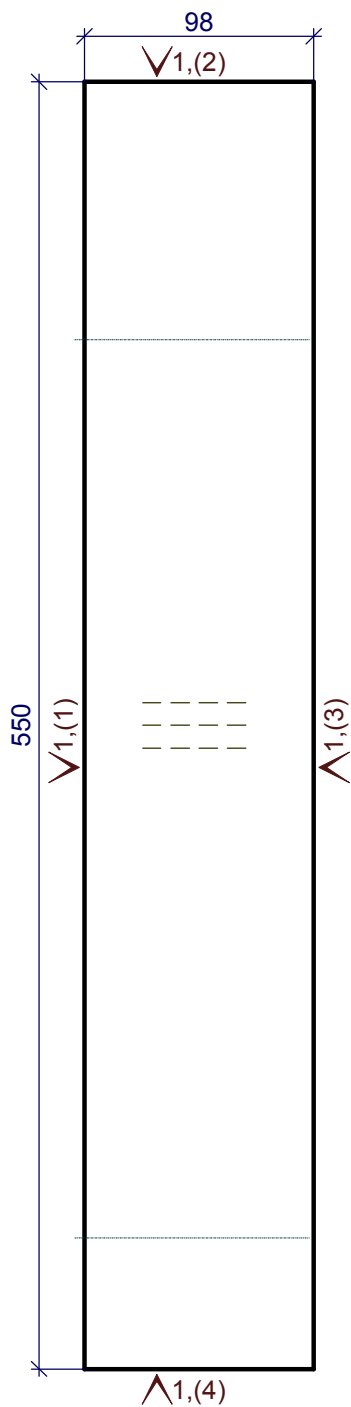


1 - Кром_22/05дуб лугано

Должность	Название	Подпись	Дата	Змойка	Стадия	Лист	Листов
Разр.							
Чертил							
Редактировал				7.Царга ДСП h= 18 мм			
Технолог							
Гл. инженер							

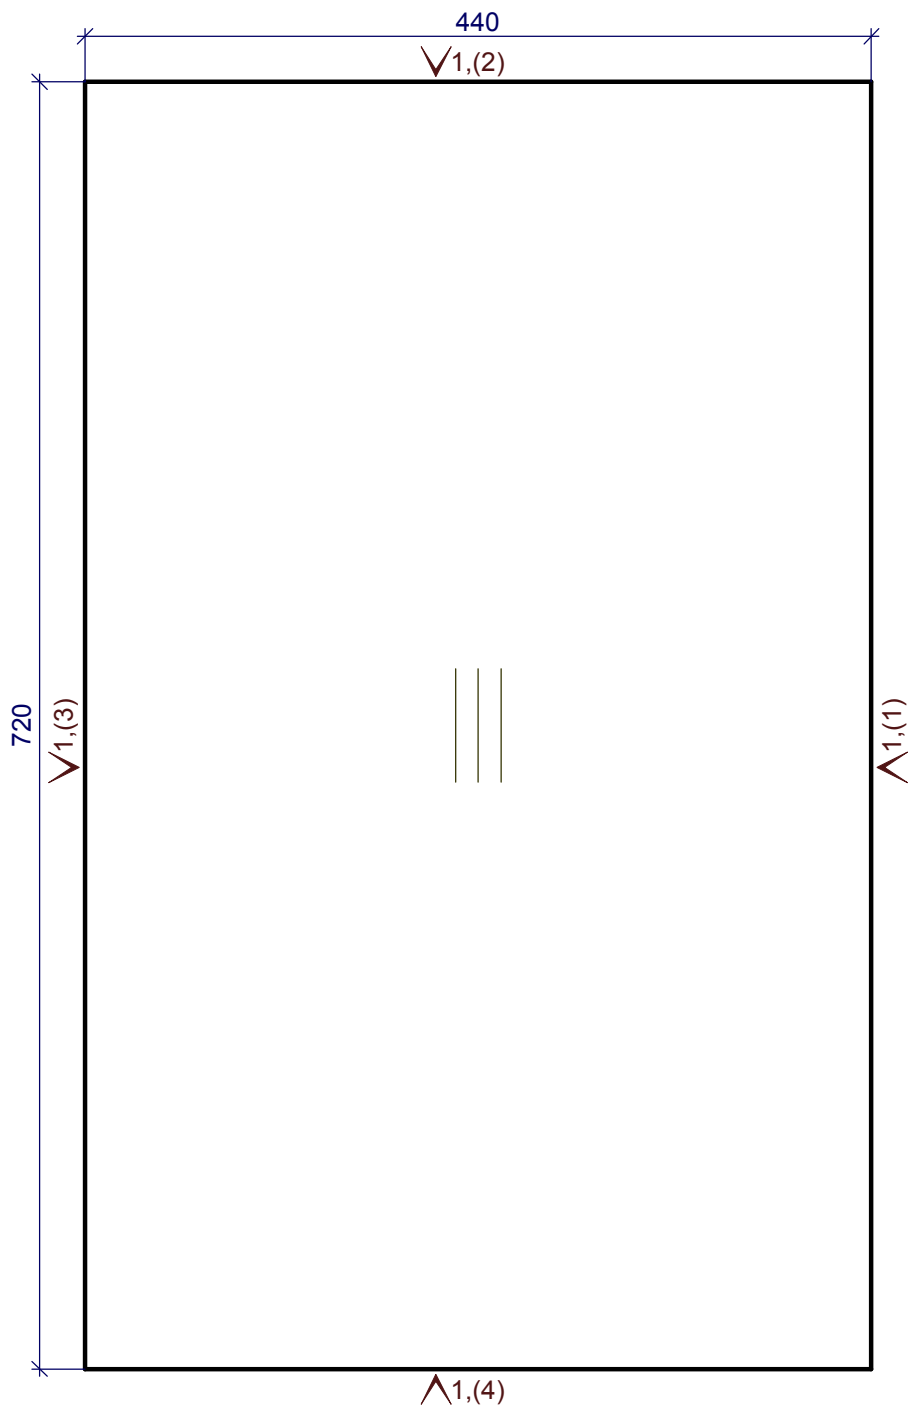

1 - Кром_22/05дуб лугано


Должность	Название	Подпись	Дата	Змойка	Стадия	Лист	Листов
Разр.							
Чертил							
Редактировал				8.Переборка ДСП h= 18 мм			
Технолог							
Гл. инженер							

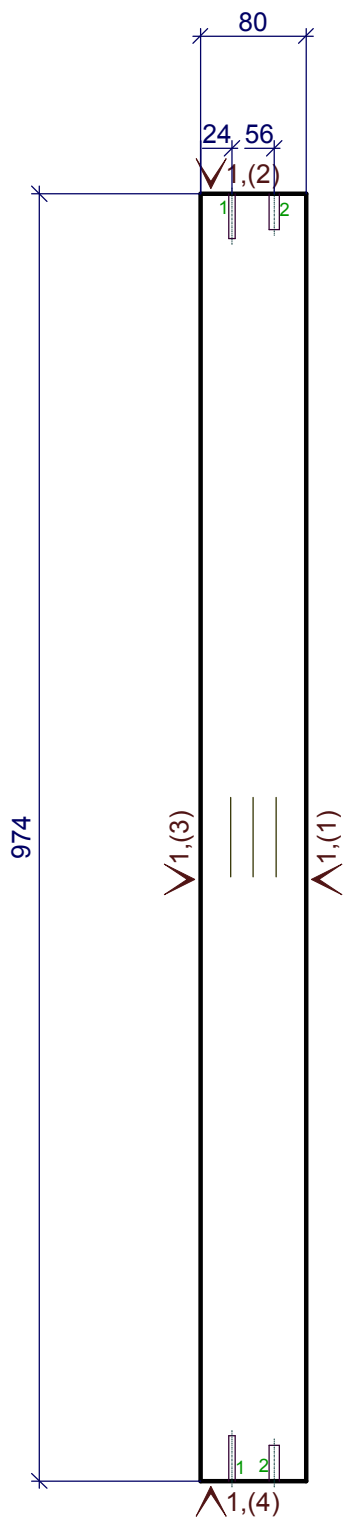

1 - 2D=5,L=34
2 - 2D=8,L=27

1 - Кром_22/05дуб лугано

Должность	Название	Подпись	Дата	Змойка	Стадия	Лист	Листов
Разр.							
Чертил							
Редактировал				9.1.Царга ДСП h= 18 мм			
Технолог							
Гл. инженер							

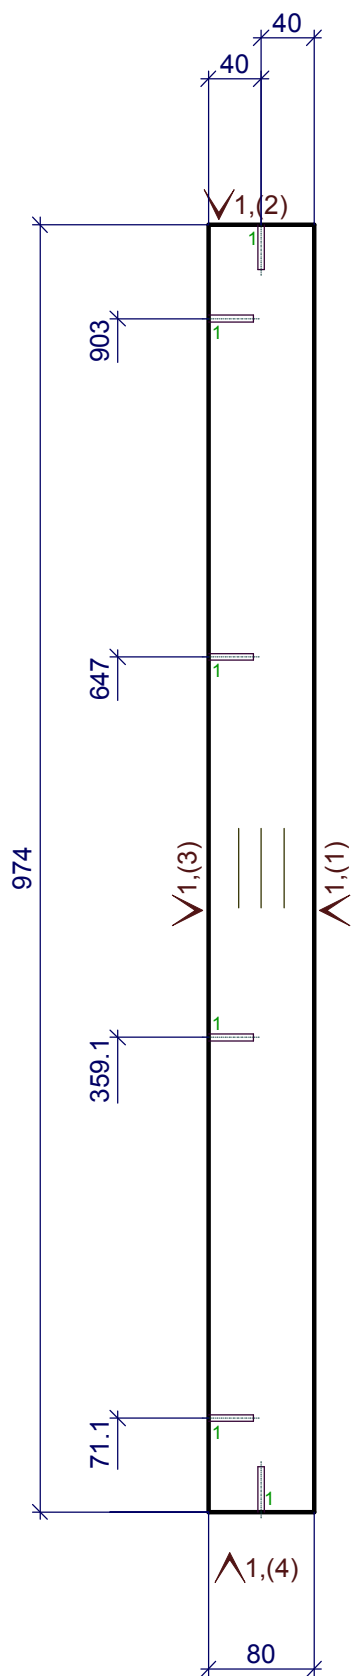


1 - 6D=5,L=34

1 - Кром_22/05дуб лугано

Должность	Название	Подпись	Дата	Змойка	Стадия	Лист	Листов
Разр.							
Чертил							
Редактировал				10.Царга ДСП h= 18 мм			
Технолог							
Гл. инженер							



F1

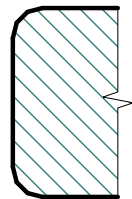

600

1050



F1

Должность	Название	Подпись	Дата	Змойка	Стадия	Лист	Листов
Разр.							
Чертил							
Редактировал				11.Крышка наружная ДСП h= 38 мм			
Технолог							
Гл. инженер							