






7

3



1

5

6

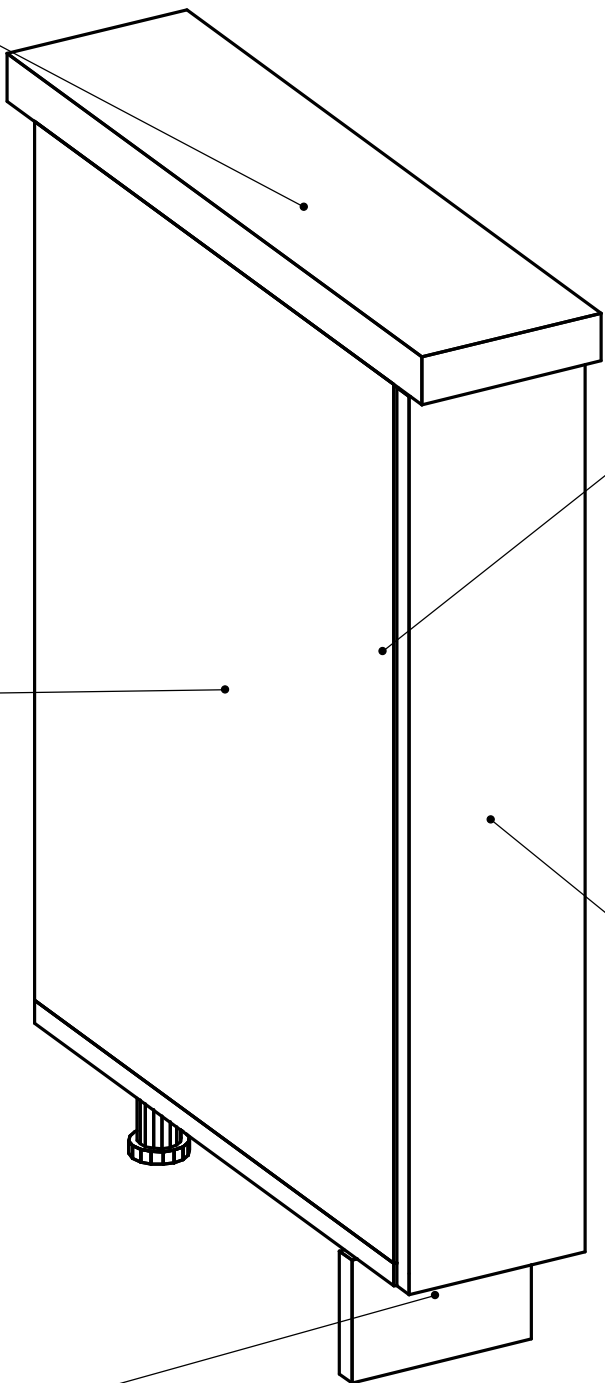


Должность	Название	Подпись	Дата	4низ	Стадия	Лист	Листов
Разр.							
Чертил							
Редактировал				4низ			
Технолог							
Гл. инженер							

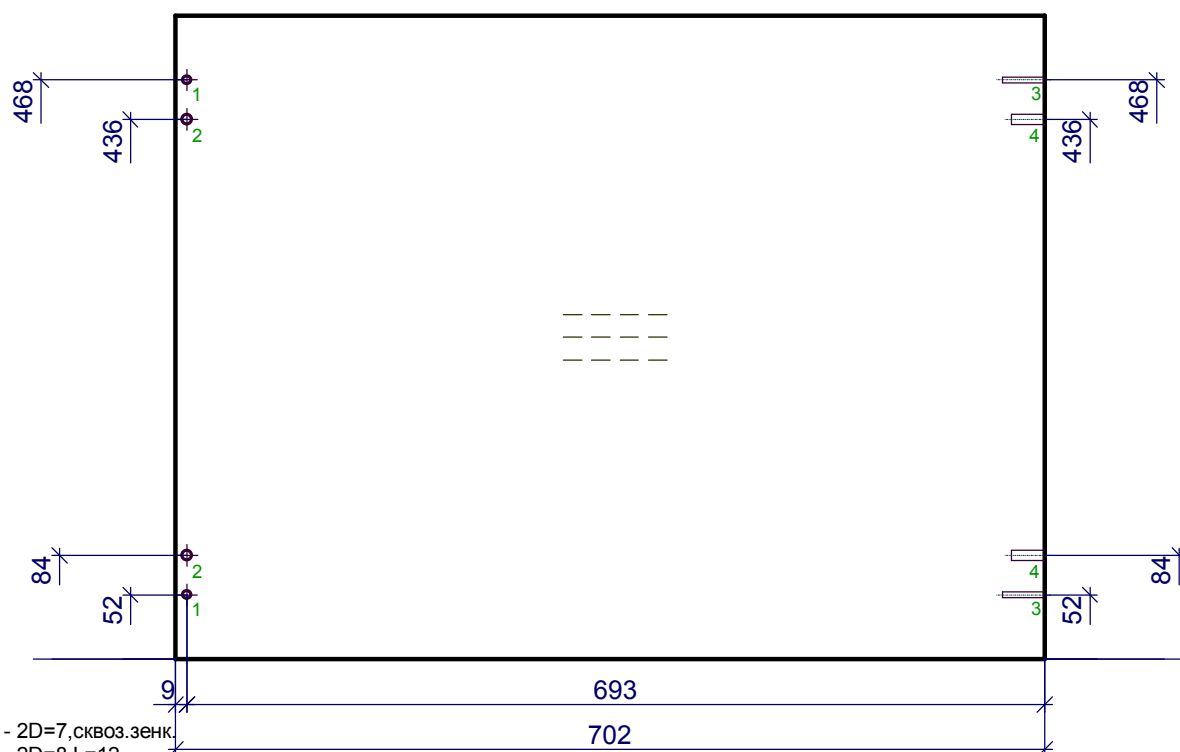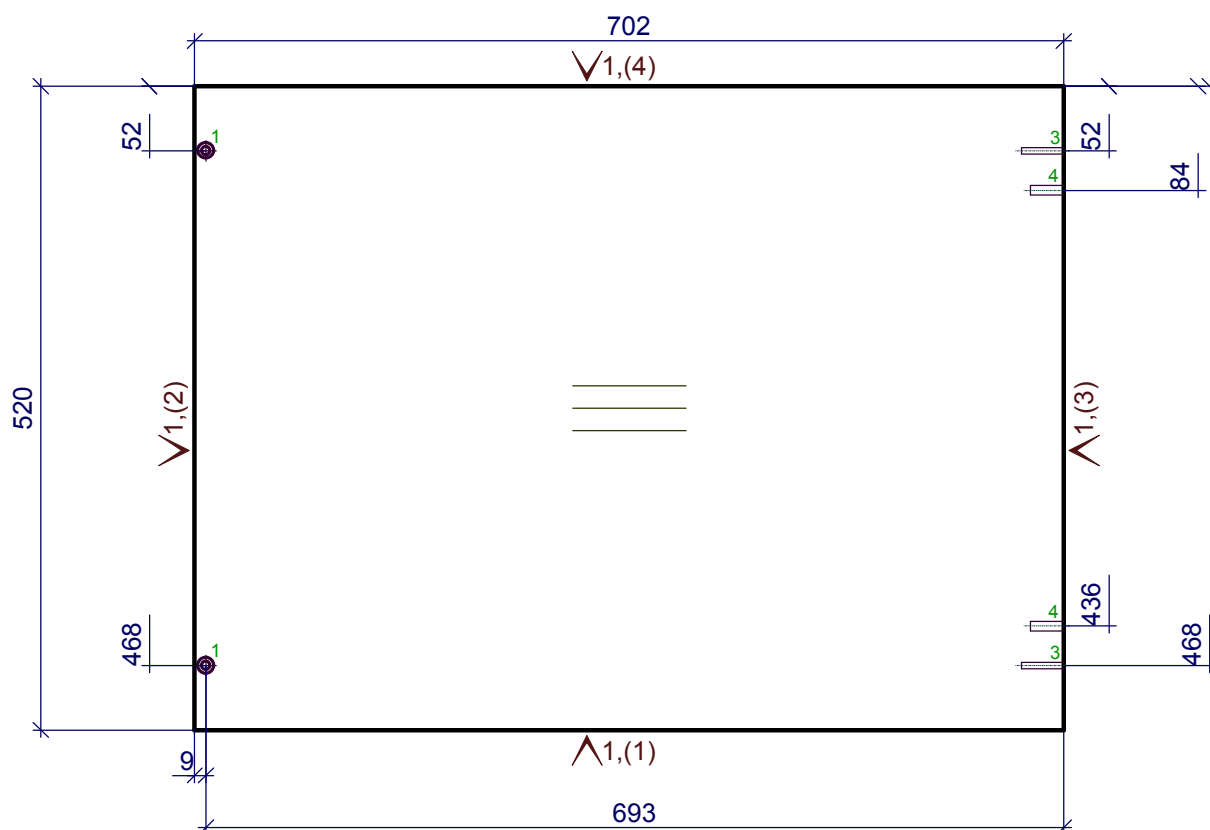

- 1 - 2D=7,сквоз.зенк  
2 - 2D=8,L=12  
3 - 2D=5,L=34  
4 - 2D=8,L=27


1 - Кром\_22/05дуб лугано

Должность	Название	Подпись	Дата	4низ	Стадия	Лист	Листов
Разр.							
Чертил							
Редактировал				1.Переборка ДСП h= 18 мм	Деталей: 1		
Технолог							
Гл. инженер							

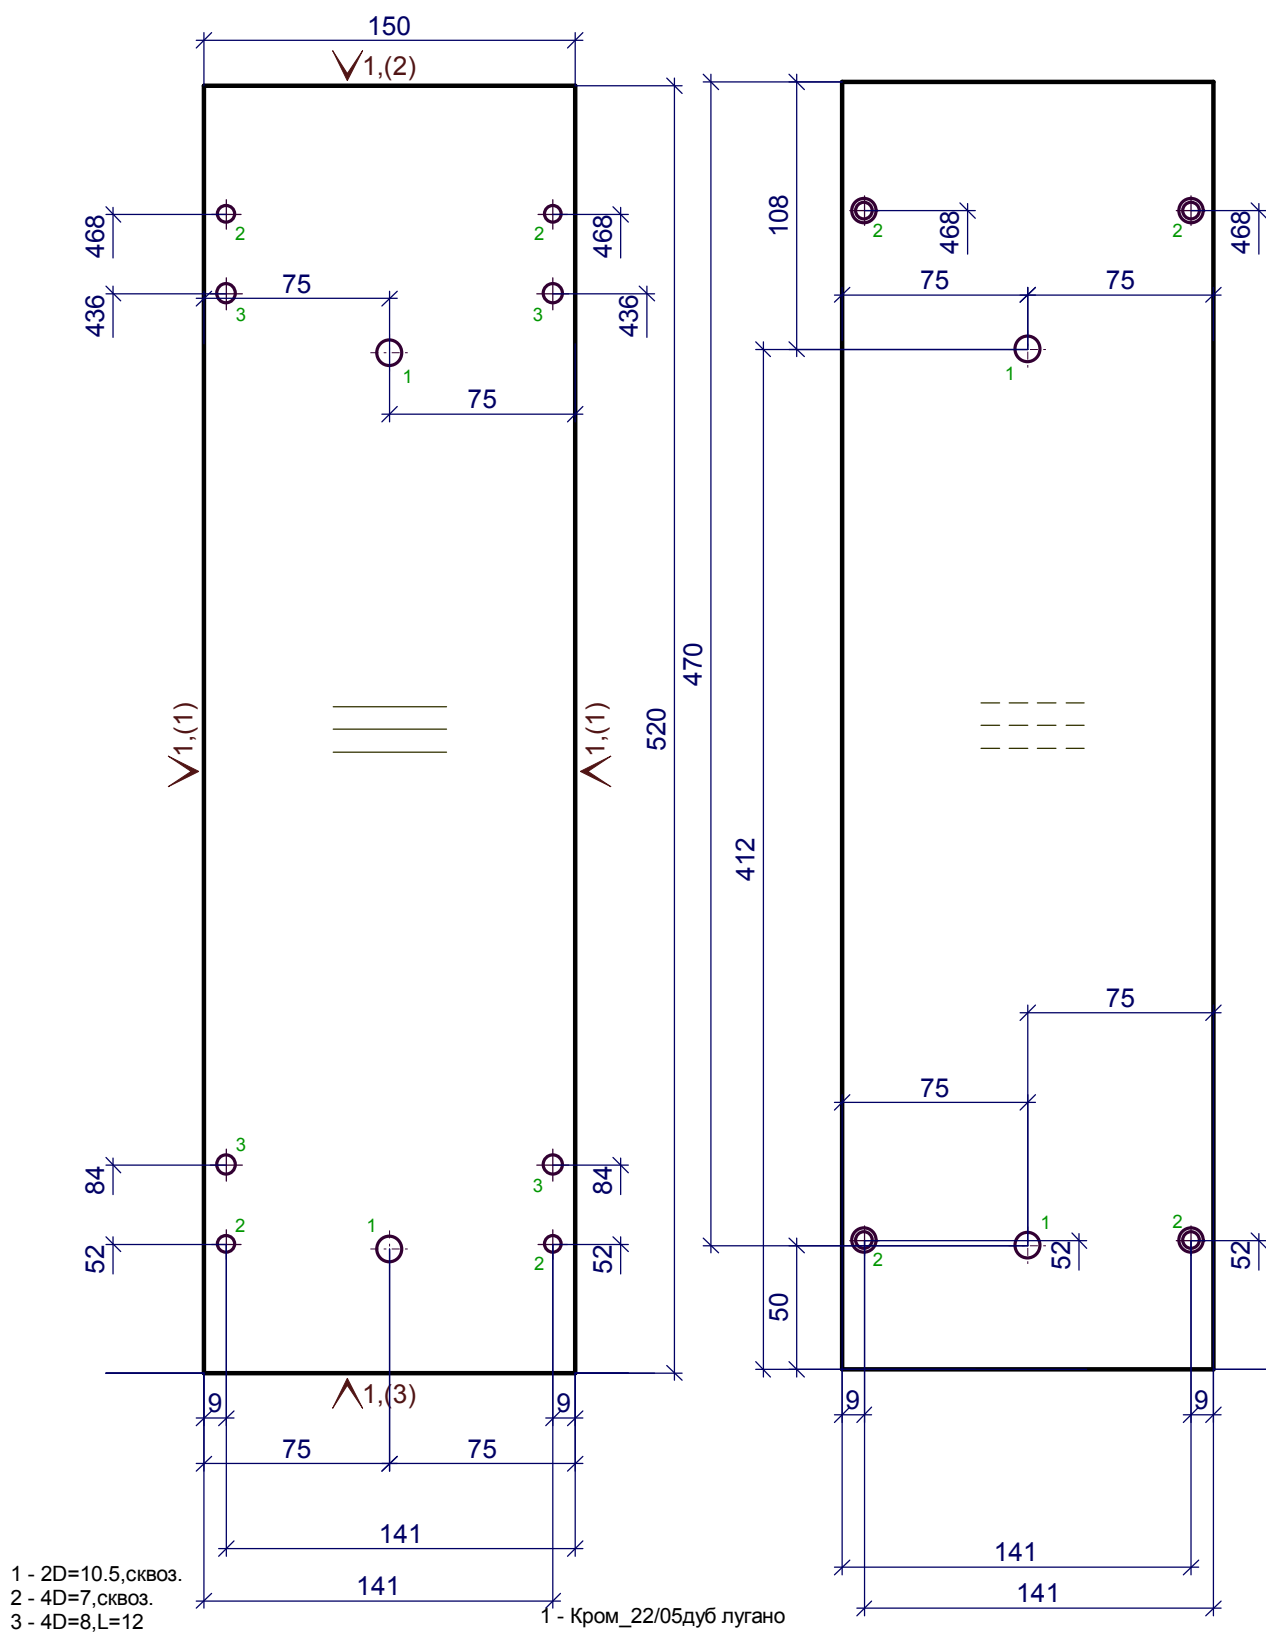

Должность	Название	Подпись	Дата	4низ	Стадия	Лист	Листов
Разр.							
Чертил							
Редактировал				2.Дно наружное ДСП h= 18 мм	Деталей: 1		
Технолог							
Гл. инженер							

X  
Z

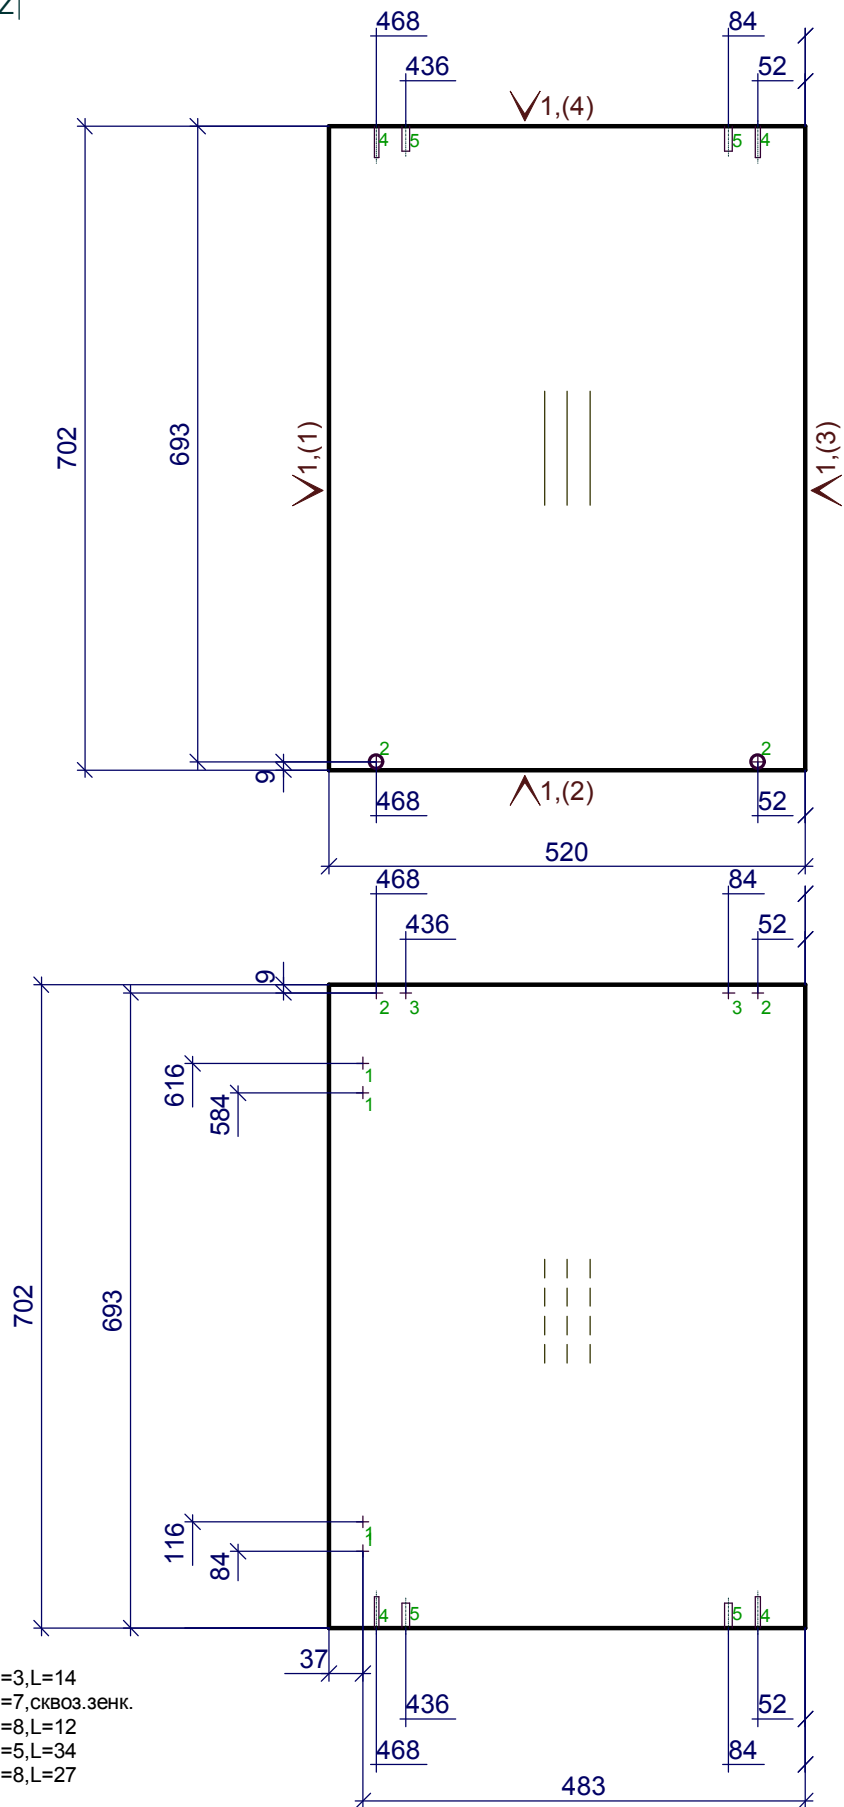


- 1 - 4D=3, L=14  
 2 - 2D=7, сквоз. зенк.  
 3 - 2D=8, L=12  
 4 - 2D=5, L=34  
 5 - 2D=8, L=27

1 - Кром\_22/05 дуб лугано

Должность	Название	Подпись	Дата	4 низ	Стадия	Лист	Листов
Разр.							
Чертил							
Редактировал				3.Переборка ДСП h= 18 мм	Деталей: 1		
Технолог							
Гл. инженер							



>1,(3)

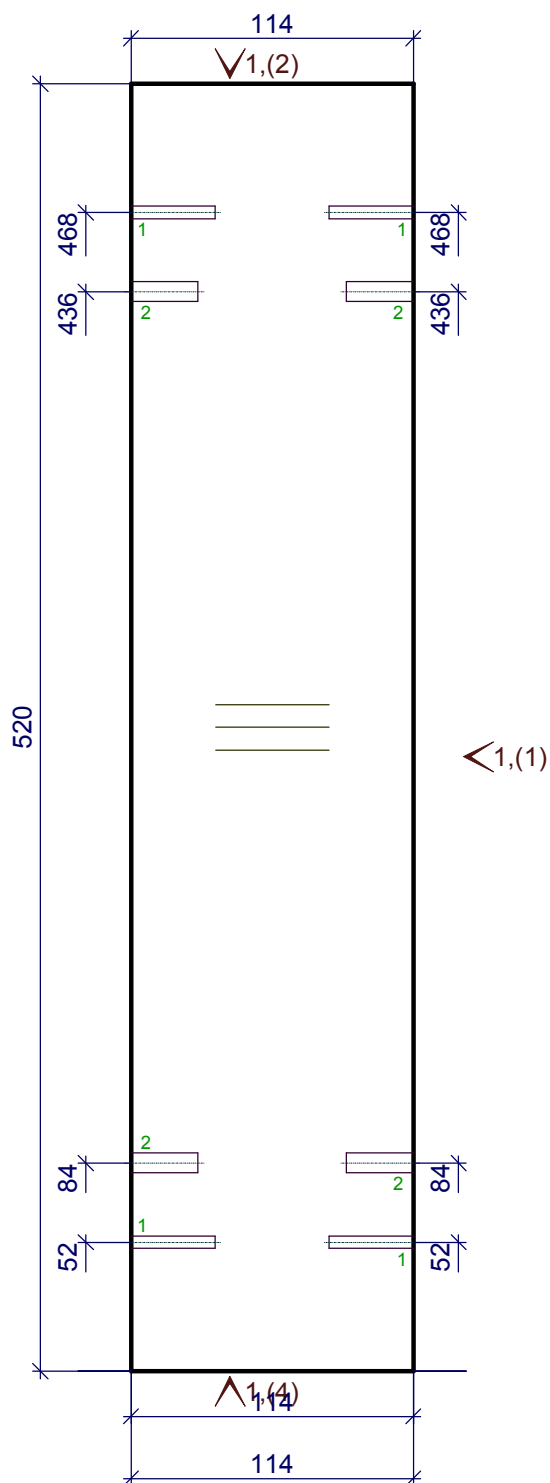


1 - 4D=5,L=34  
2 - 4D=8,L=27

1 - Кром\_22/05дуб лугано

Должность	Название	Подпись	Дата	4низ	Стадия	Лист	Листов
Разр.							
Чертил							
Редактировал				4.Царга ДСП h= 18 мм	Деталей: 1		
Технолог							
Гл. инженер							



Y  
Z

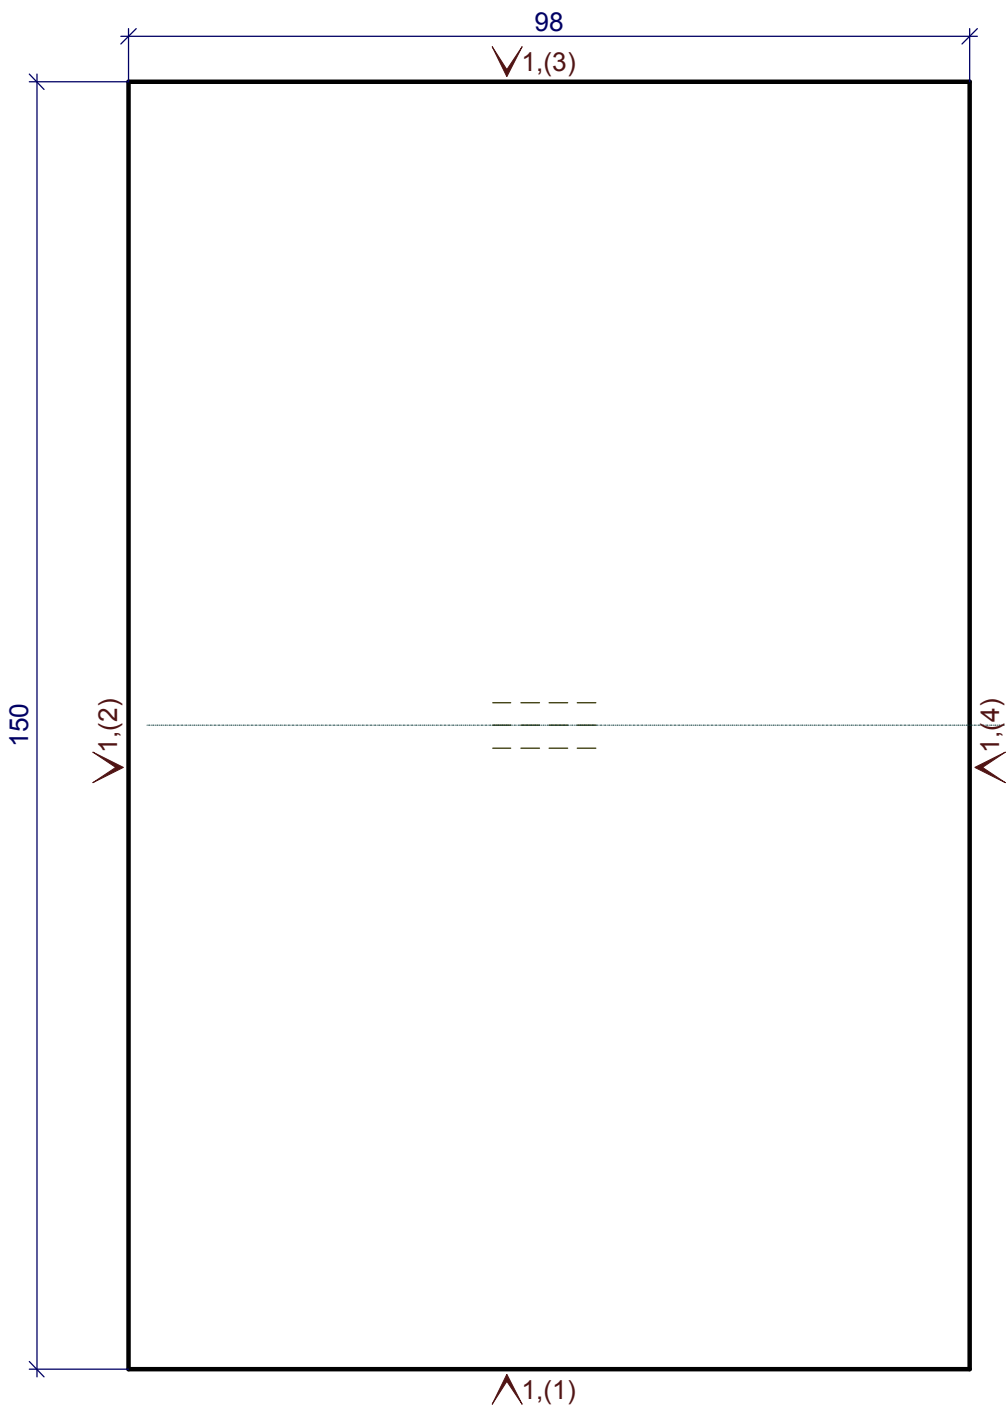



1 - Кром\_22/05дуб лугано

Должность	Название	Подпись	Дата	4низ	Стадия	Лист	Листов
Разр.							
Чертил							
Редактировал				6.Царга ДСП h= 18 мм	Деталей: 1		
Технолог							
Гл. инженер							






F1

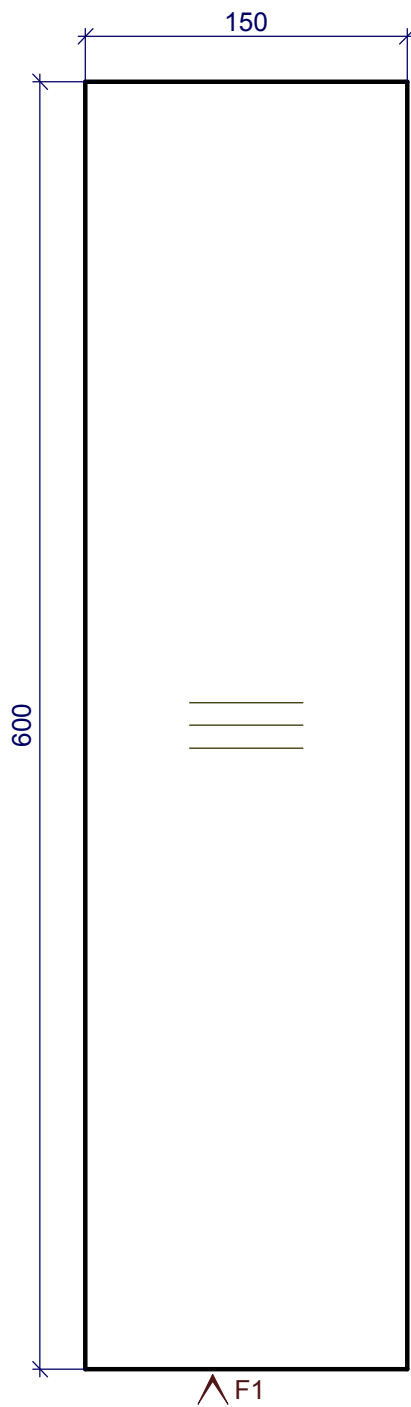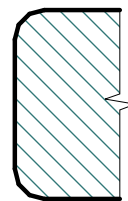

Должность	Название	Подпись	Дата	4низ	Стадия	Лист	Листов
Разр.							
Чертил							
Редактировал				7.Крышка наружная ДСП h= 38 мм	Деталей: 1		
Технолог							
Гл. инженер							

Y Z

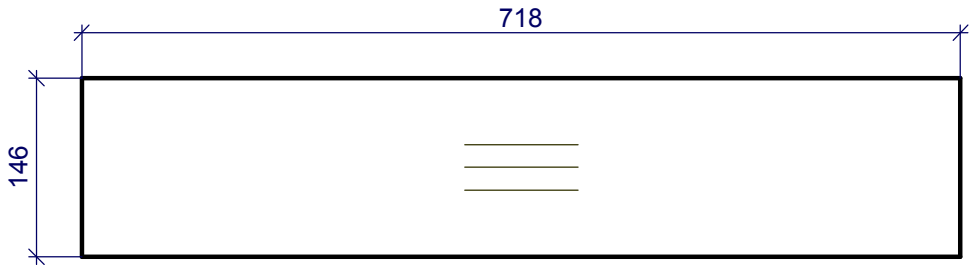

Должность	Название	Подпись	Дата	4низ	Стадия	Лист	Листов
Разр.							
Чертил							
Редактировал				8.3/стенка ДВП наружная h= 3 мм	Деталей: 1		
Технолог							
Гл. инженер							