






9

3

1

6


8

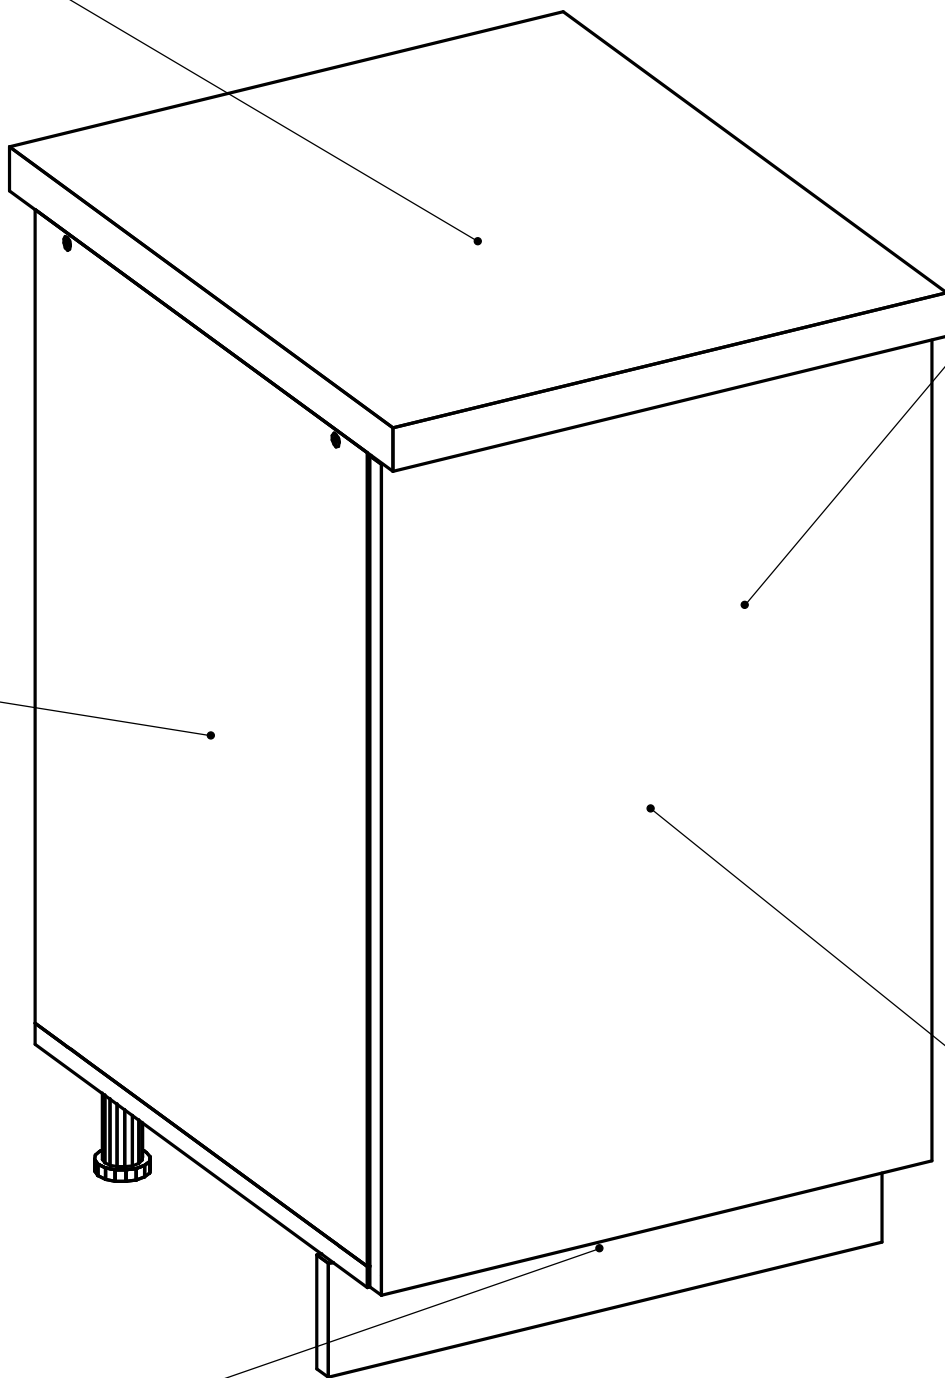

Должность	Название	Подпись	Дата	7низ	Стадия	Лист	Листов
Разр.							
Чертил							
Редактировал				7низ			
Технолог							
Гл. инженер							



9

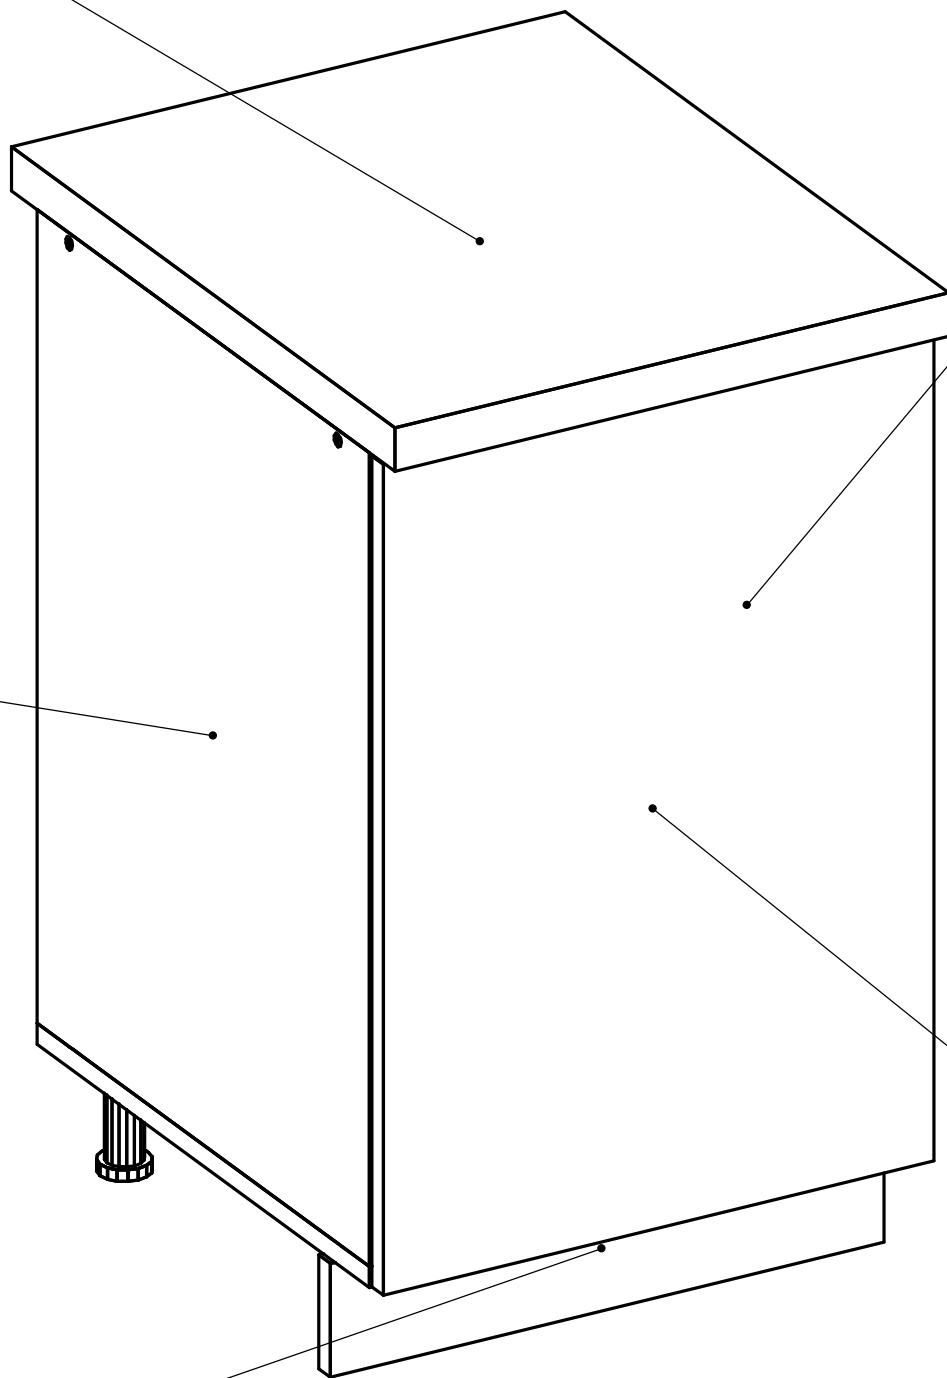



1

3

6

8



Должность	Название	Подпись	Дата	7низ	Стадия	Лист	Листов
Разр.							
Чертил							
Редактировал				7низ			
Технолог							
Гл. инженер							

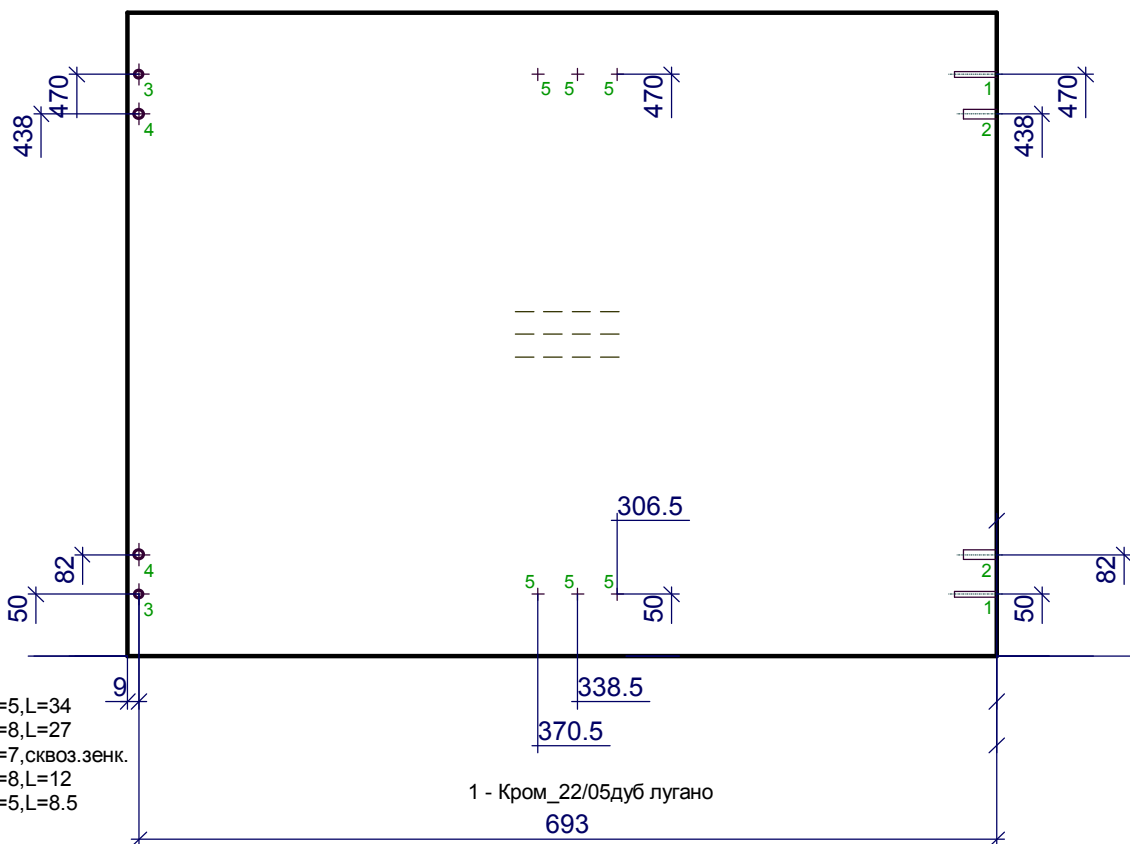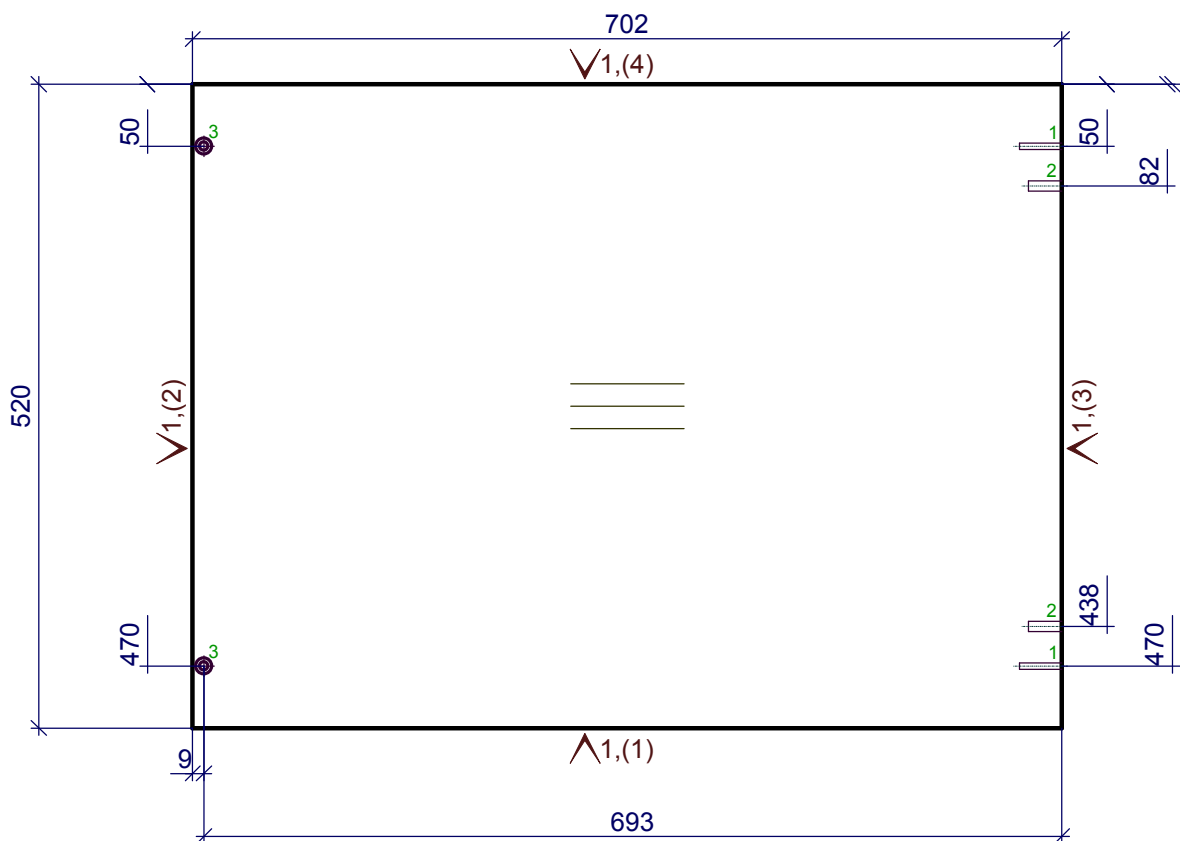

- 1 - 2D=5,L=34  
2 - 2D=8,L=27  
3 - 2D=7,сквоз.зєнк.  
4 - 2D=8,L=12  
5 - 6D=5,L=8.5


1 - Кром\_22/05дуб лугано

Должность	Название	Подпись	Дата	7низ	Стадия	Лист	Листов
Разр.							
Чертил							
Редактировал				1.Переборка ДСП h= 18 мм	Деталей: 1		
Технолог							
Гл. инженер							

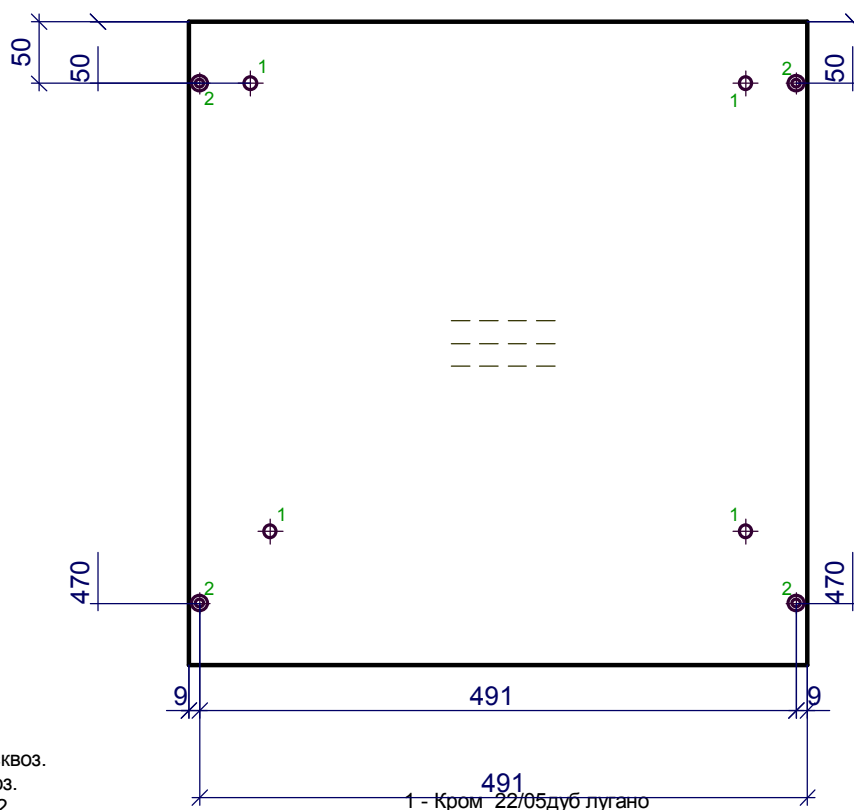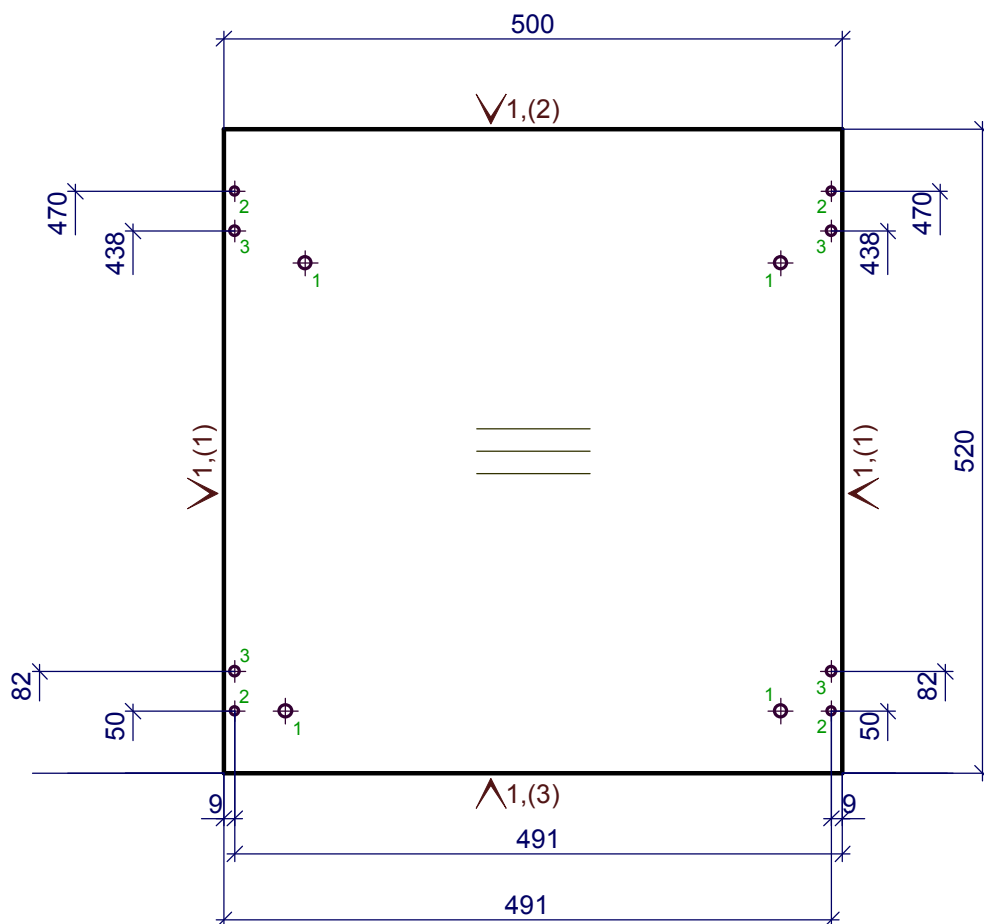


- 1 - 4D=10.5,сквоз.  
2 - 4D=7,сквоз.  
3 - 4D=8,L=12

Должность	Название	Подпись	Дата	7низ	Стадия	Лист	Листов
Разр.							
Чертил							
Редактировал				2.Дно наружное ДСП h= 18 мм	Деталей: 1		
Технолог							
Гл. инженер							

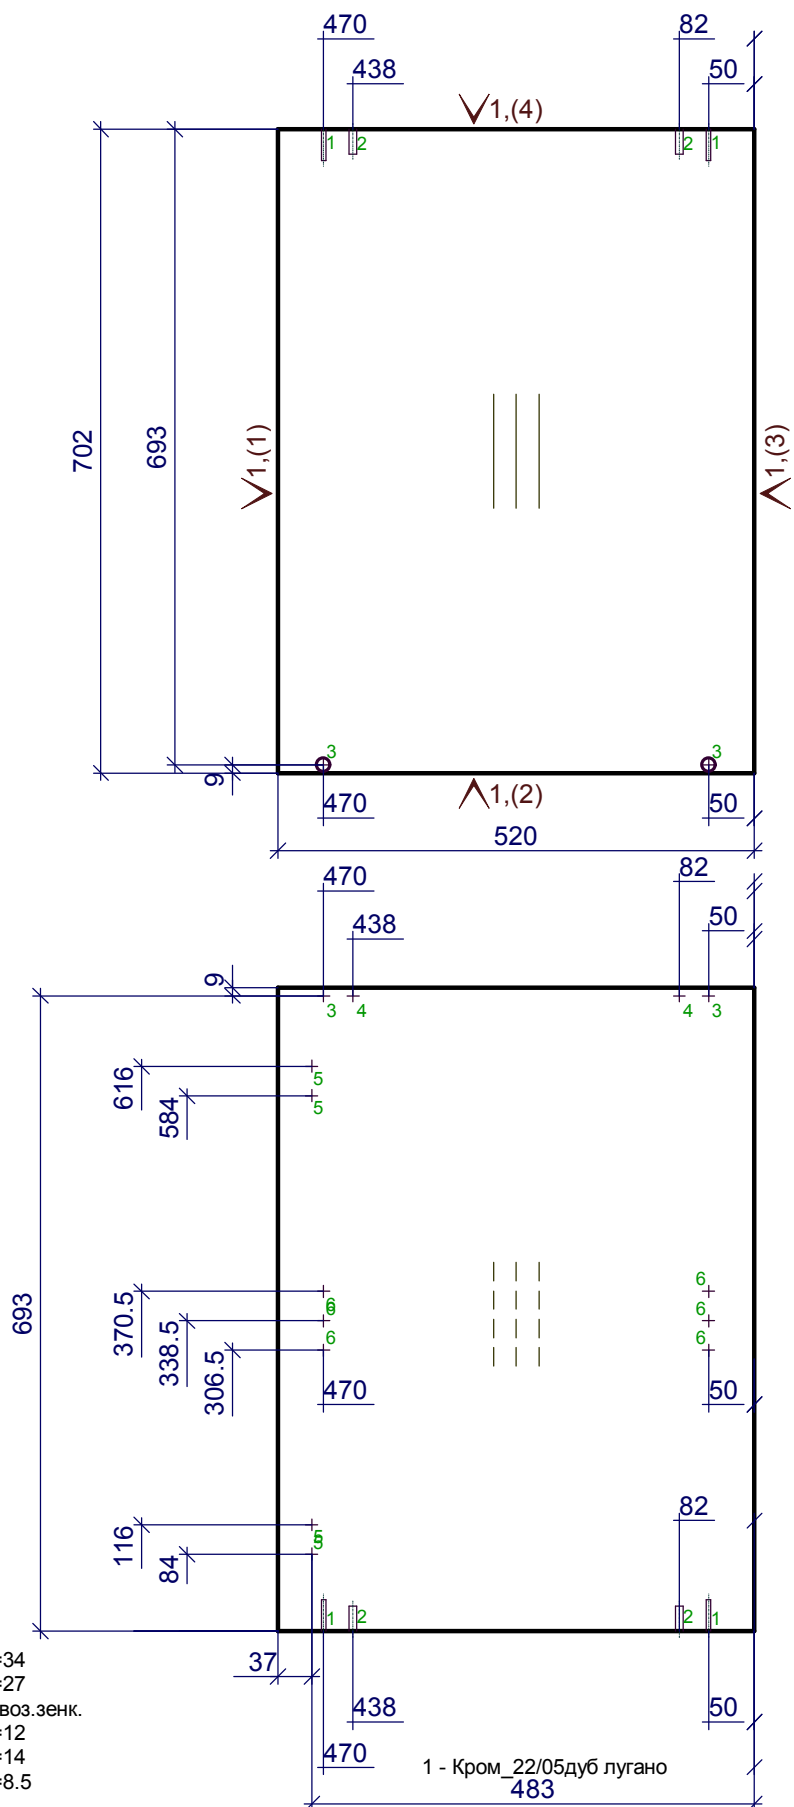


Должность	Название	Подпись	Дата	7низ	Стадия	Лист	Листов
Разр.							
Чертил							
Редактировал				3.Переборка ДСП h= 18 мм	Деталей: 1		
Технолог							
Гл. инженер							

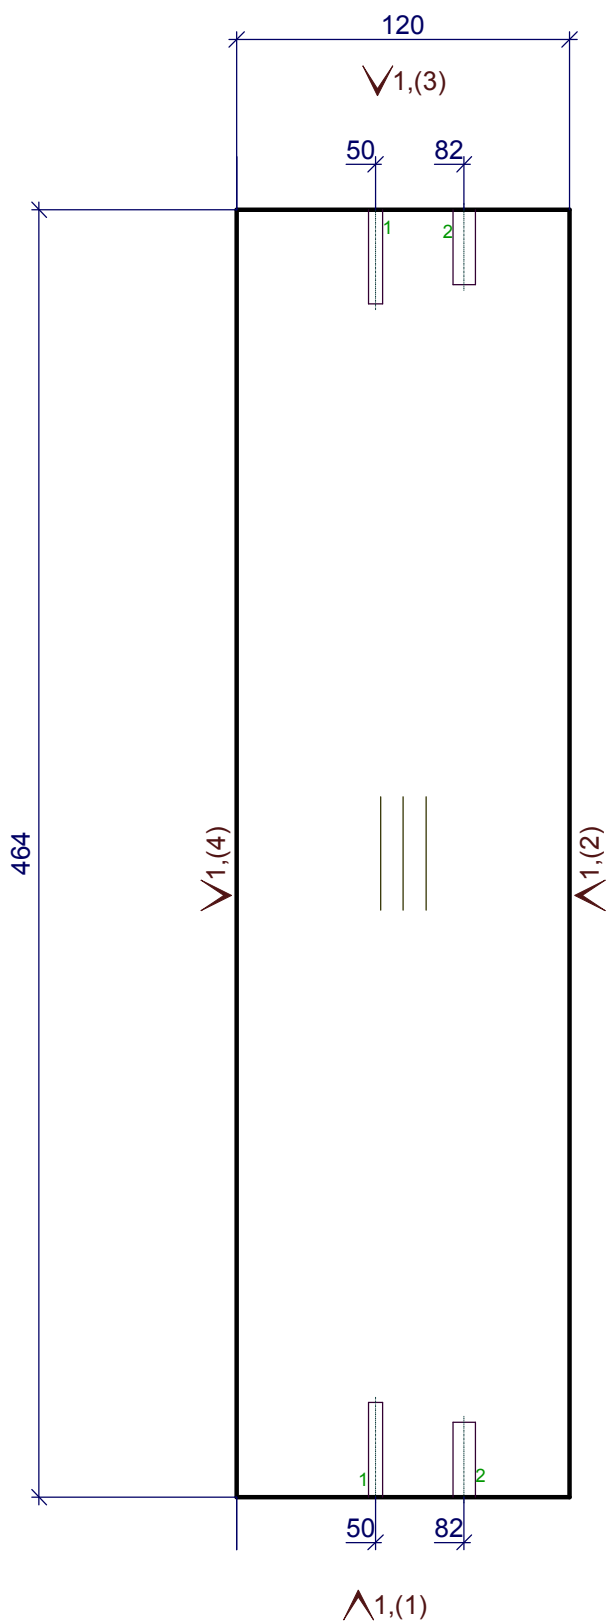

1 - 2D=5,L=34  
2 - 2D=8,L=27

1 - Кром\_22/05дуб лугано

Должность	Название	Подпись	Дата	7низ	Стадия	Лист	Листов
Разр.							
Чертил							
Редактировал				4.Царга ДСП h= 18 мм	Деталей: 1		
Технолог							
Гл. инженер							

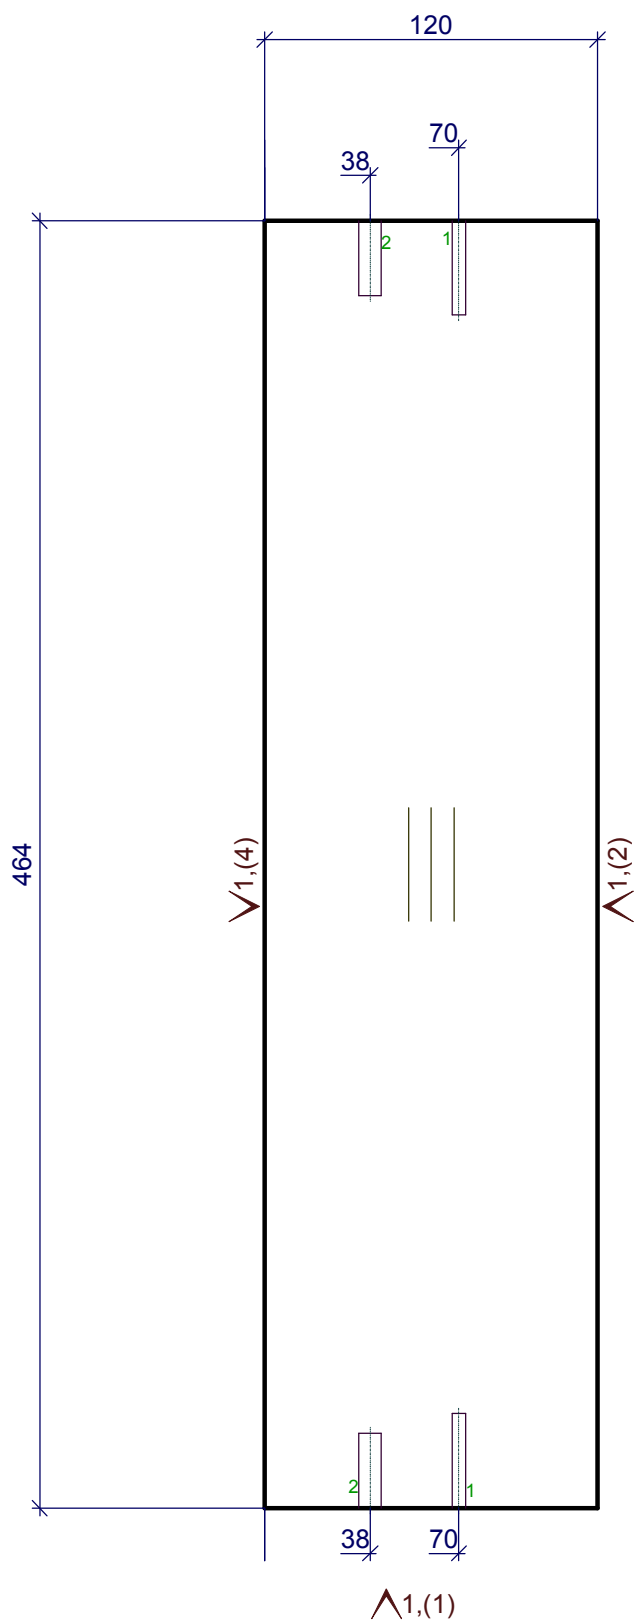


1 - 2D=5,L=34  
2 - 2D=8,L=27


1 - Кром\_22/05дуб лугано

Должность	Название	Подпись	Дата	7низ	Стадия	Лист	Листов
Разр.							
Чертил							
Редактировал				5.Царга ДСП h= 18 мм	Деталей: 1		
Технолог							
Гл. инженер							



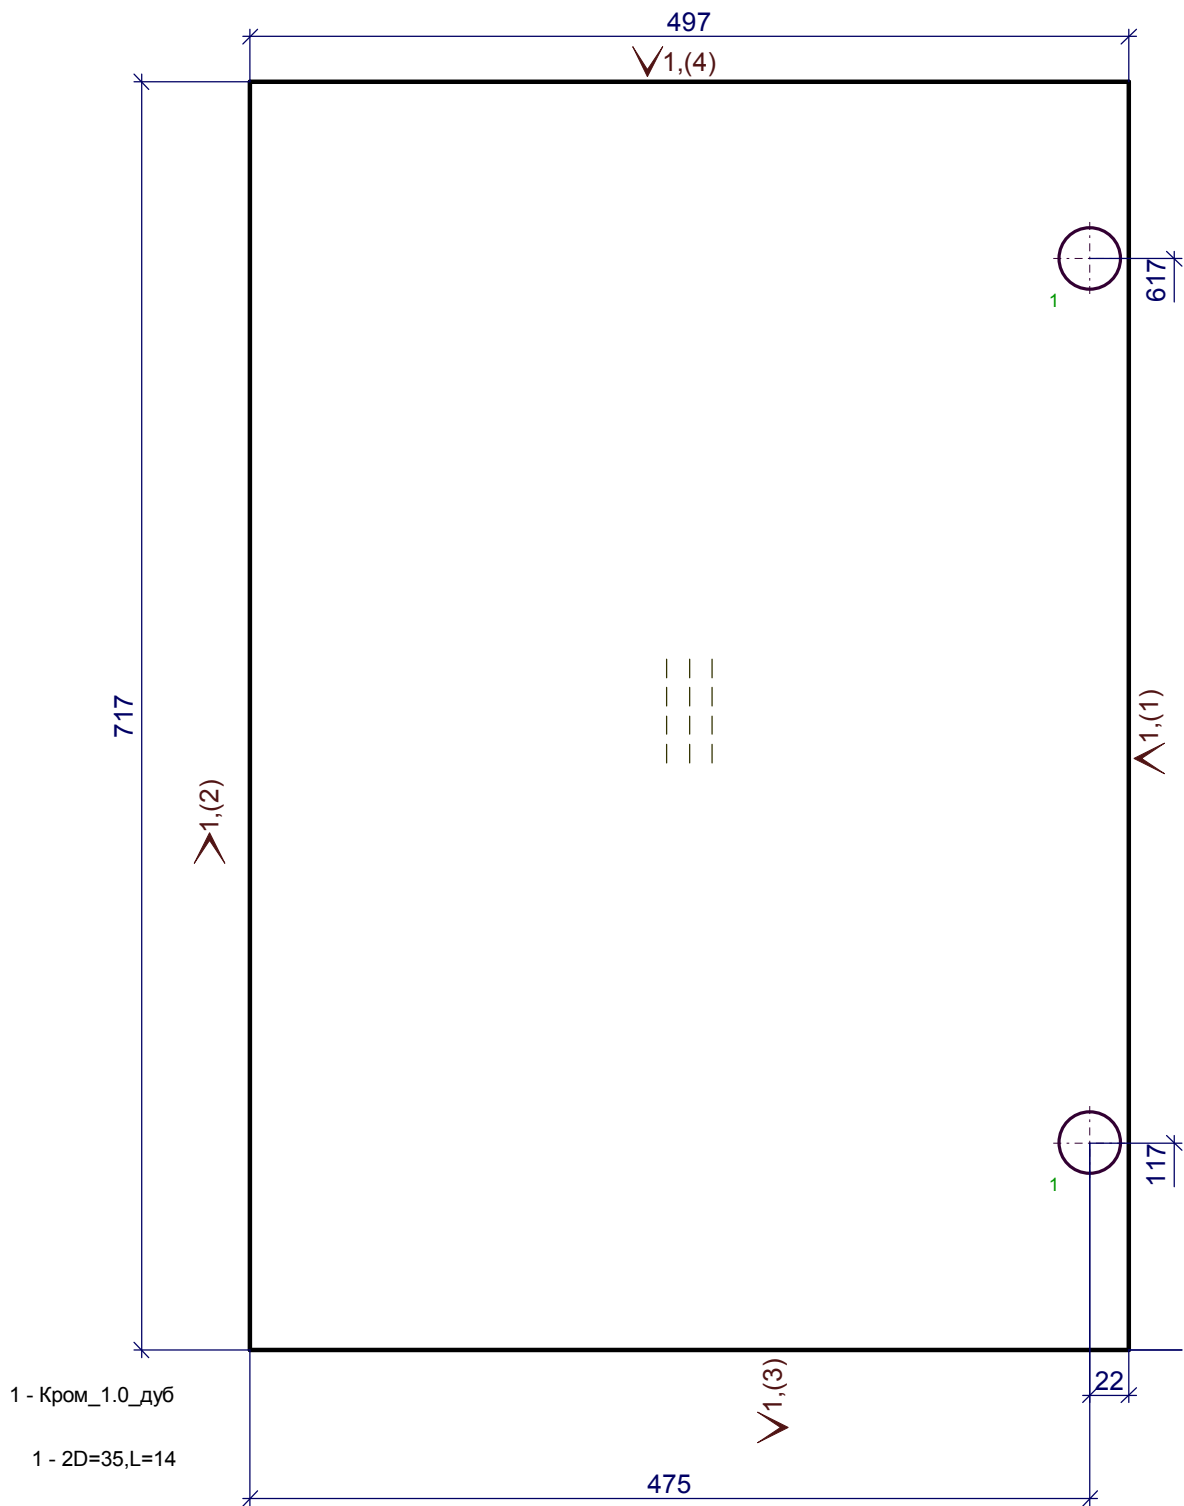


Должность	Название	Подпись	Дата	7 низ	Стадия	Лист	Листов
Разр.							
Чертил							
Редактировал				6.Дверь наружная ДСП h= 18 мм	Деталей: 1		
Технолог							
Гл. инженер							

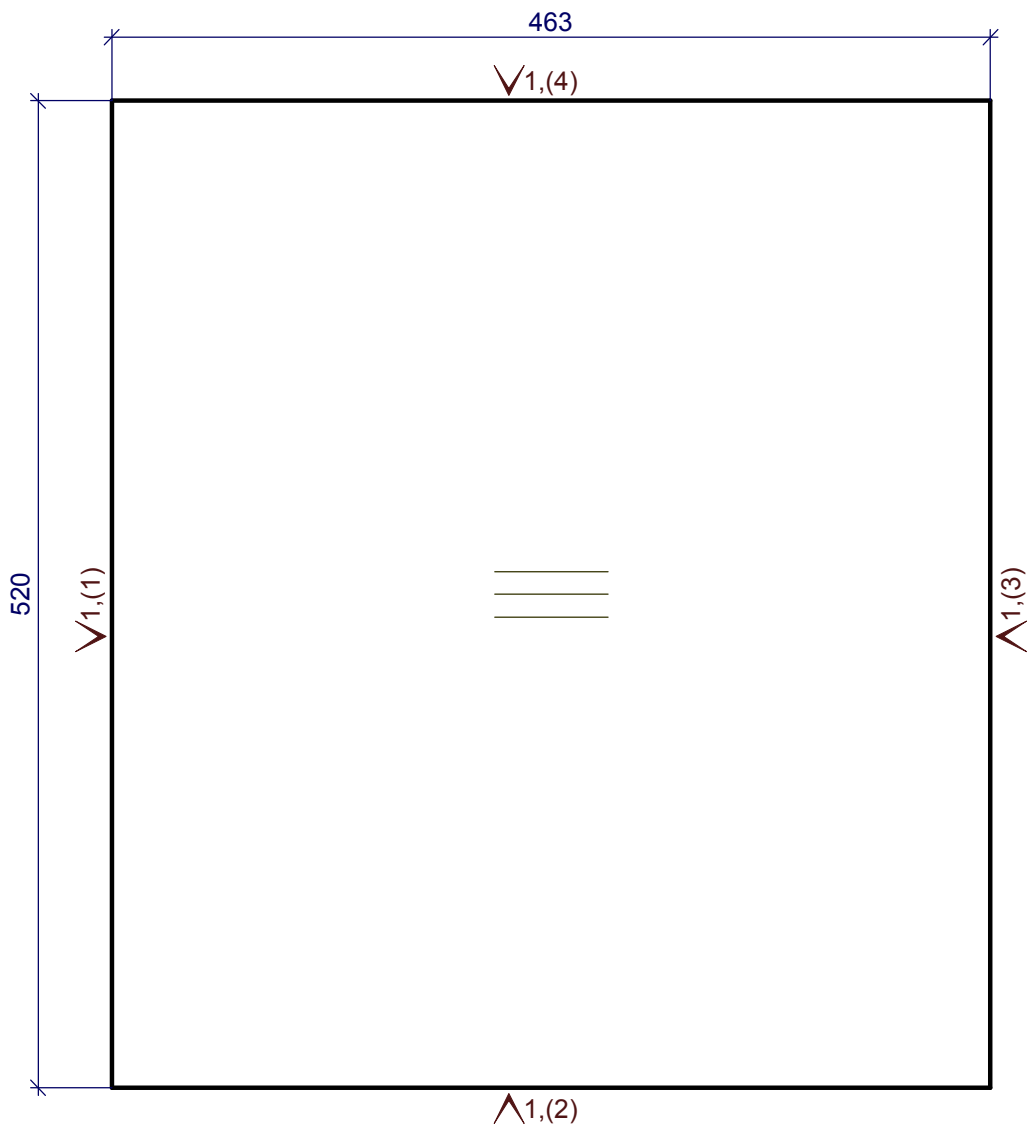

1 - Кром\_22/05дуб лугано

Должность	Название	Подпись	Дата	7низ	Стадия	Лист	Листов
Разр.							
Чертил							
Редактировал				7.Полка ДСП h= 18 мм	Деталей: 1		
Технолог							
Гл. инженер							


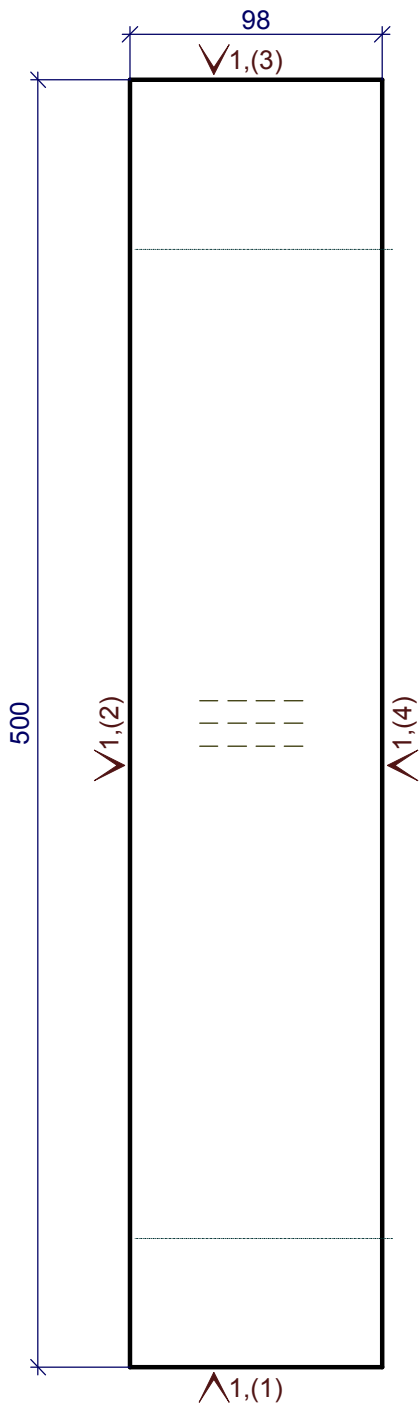


1 - Кром\_22/05дуб лугано

Должность	Название	Подпись	Дата	7низ	Стадия	Лист	Листов
Разр.							
Чертил							
Редактировал				8.Царга ДСП h= 18 мм	Деталей: 1		
Технолог							
Гл. инженер							




F1

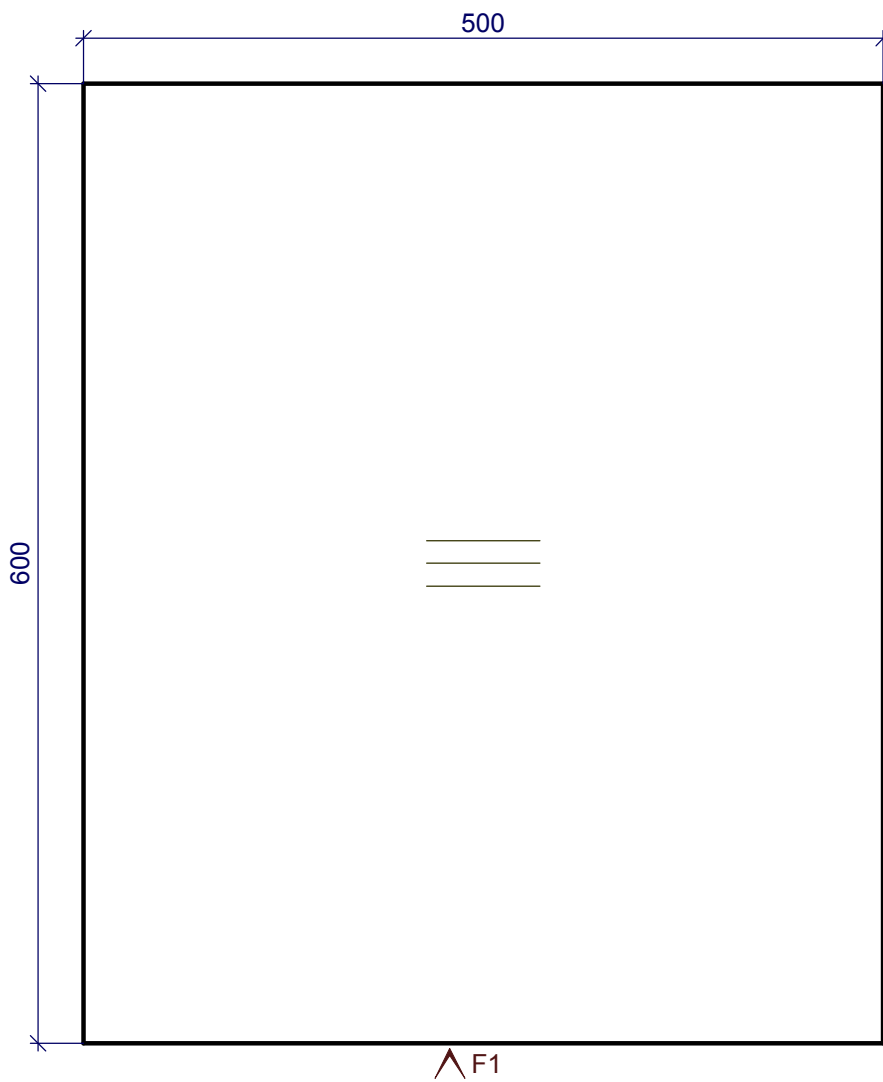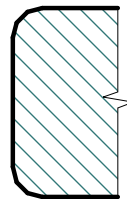

Должность	Название	Подпись	Дата	7низ	Стадия	Лист	Листов
Разр.							
Чертил							
Редактировал				9.Крышка наружная ДСП h= 38 мм	Деталей: 1		
Технолог							
Гл. инженер							

Y Z

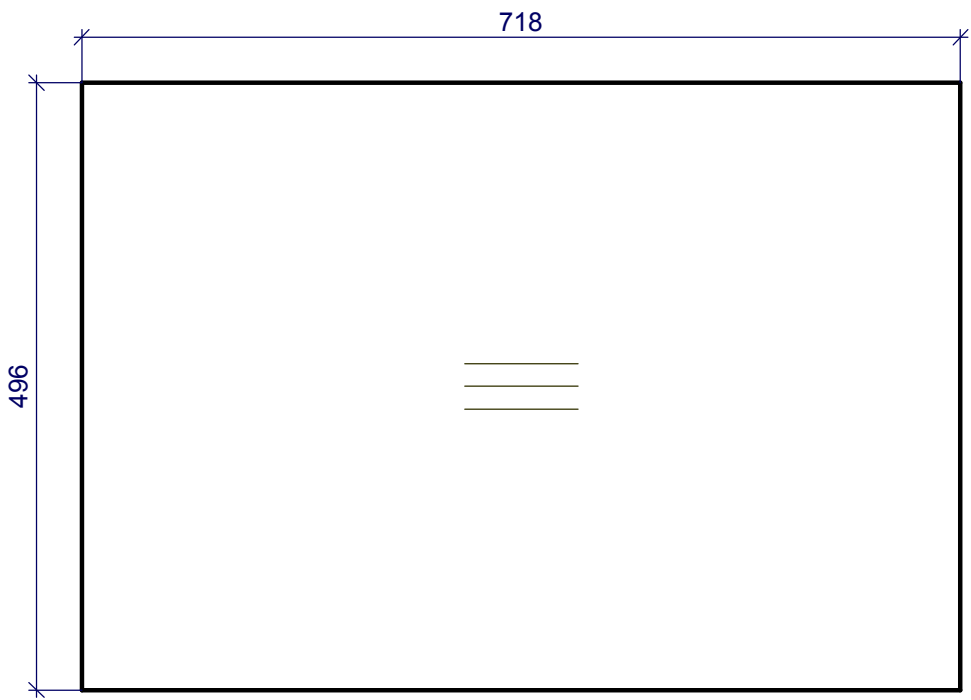

Должность	Название	Подпись	Дата	7низ	Стадия	Лист	Листов
Разр.							
Чертил							
Редактировал				10.3/стенка ДВП наружная h= 3 мм	Деталей: 1		
Технолог							
Гл. инженер							