




2

3

4

5

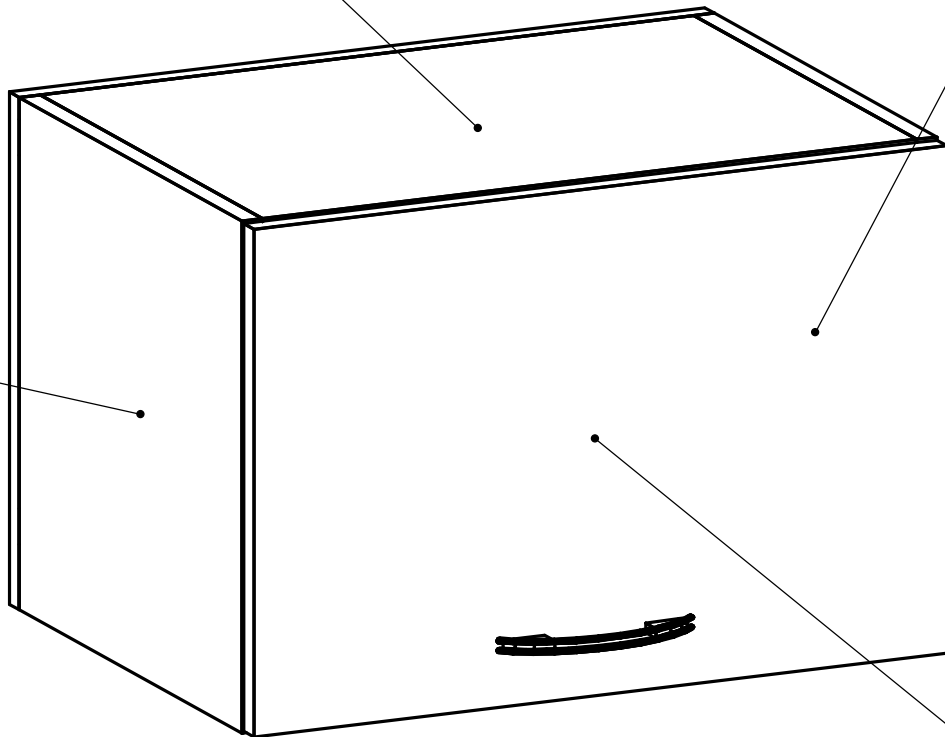




2

3


4

5

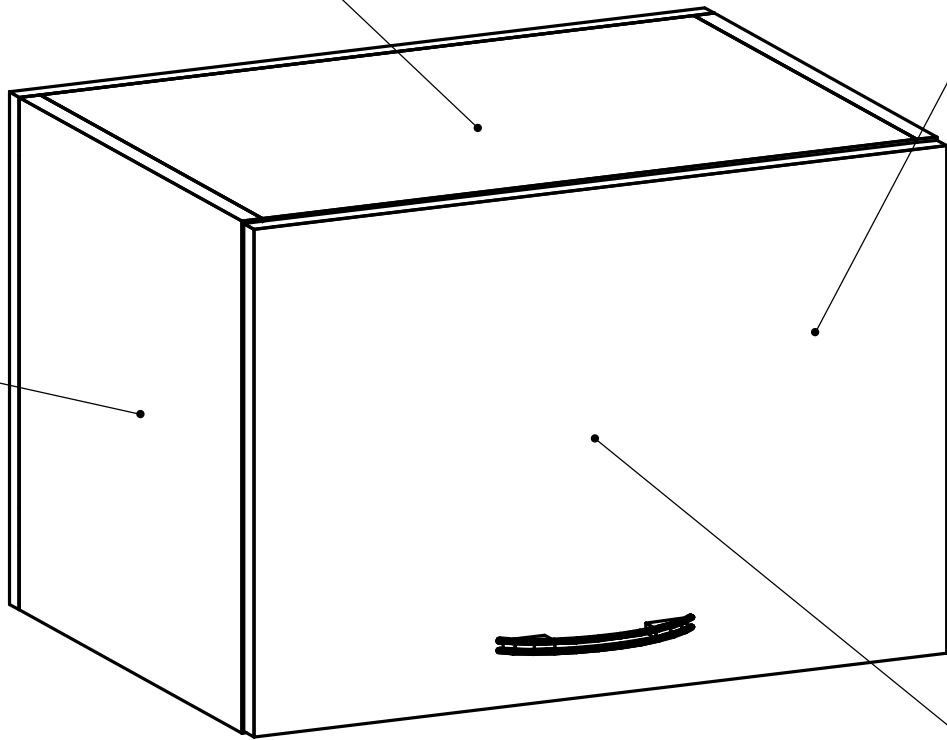

Должность	Название	Подпись	Дата	1	Стадия	Лист	Листов
Разр.							
Чертил							
Редактировал				1.Дно внутреннее ДСП h= 18 мм			
Технолог							
Гл. инженер							

X
Y

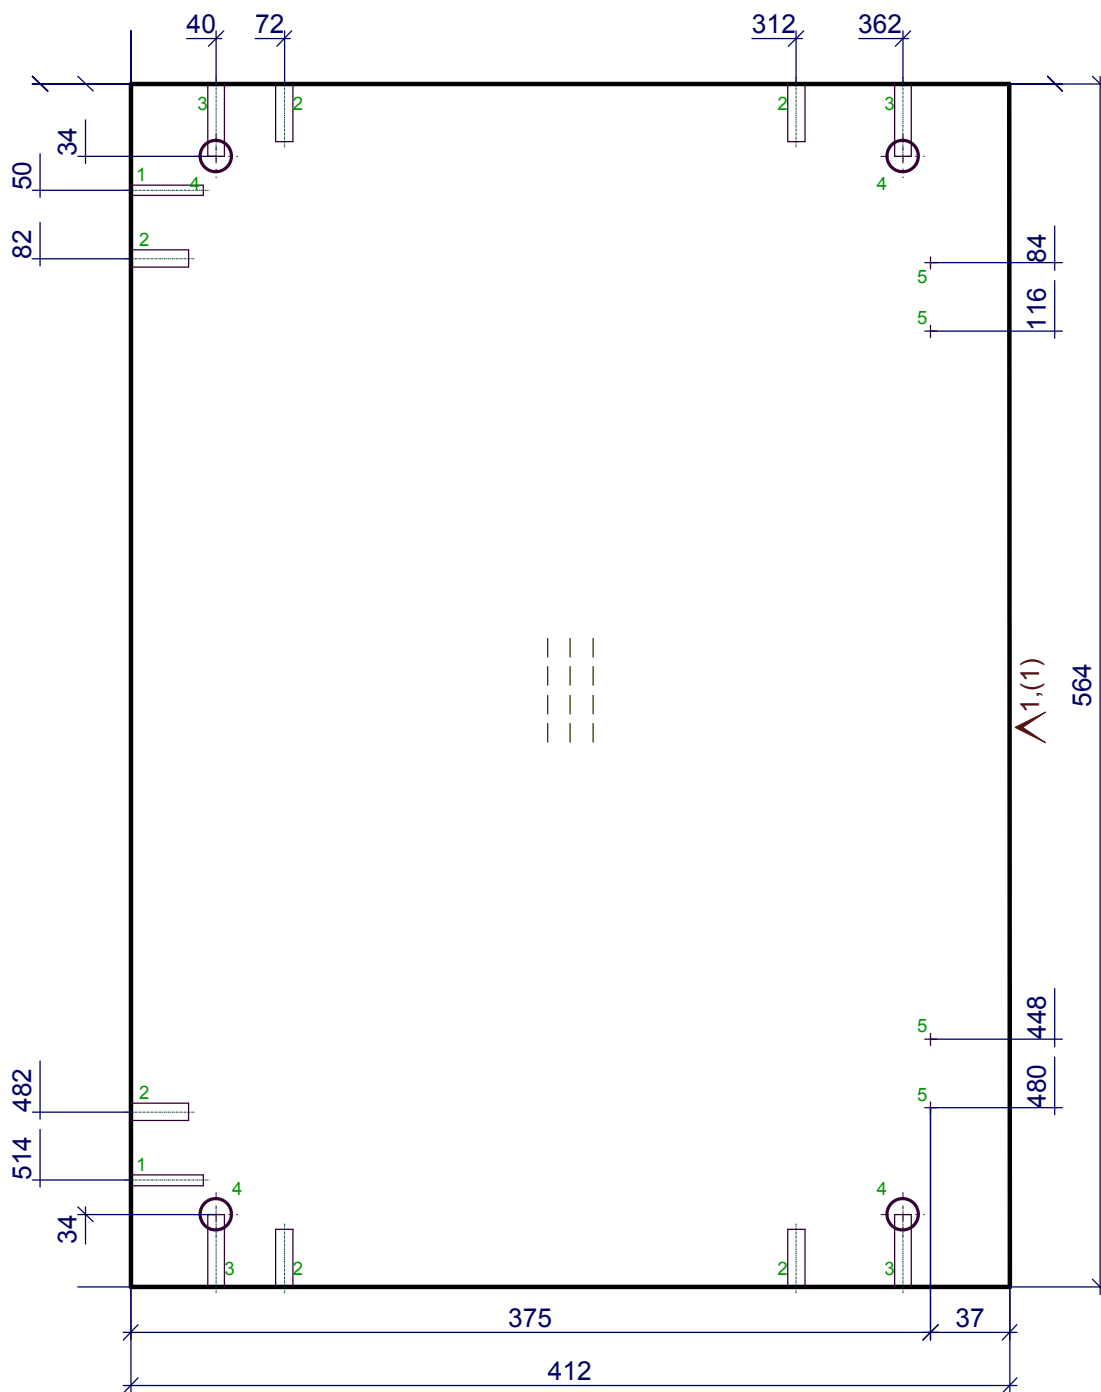


- 1 - 2D=5,L=34
- 2 - 6D=8,L=27
- 3 - 4D=8,L=34
- 4 - 4D=15,L=14
- 5 - 4D=3,L=12.5

1 - Кром_22/05дуб лугано

Должность	Название	Подпись	Дата	1	Стадия	Лист	Листов
Разр.							
Чертил							
Редактировал				2.Крышка внутренняя ДСП h= 18 мм			
Технолог							
Гл. инженер							


X
Z

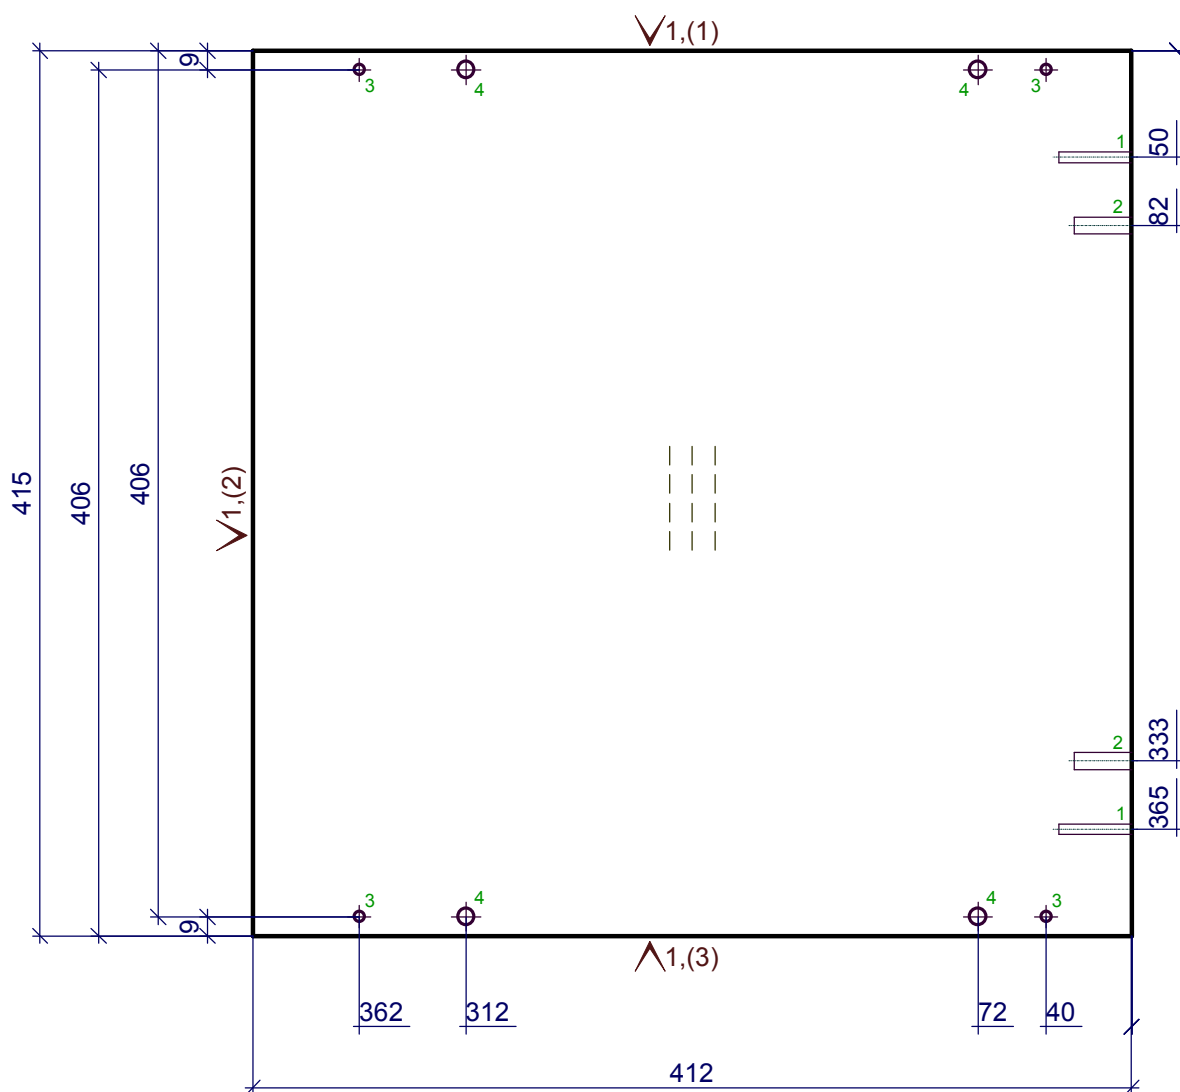

1 - 2D=5,L=34
2 - 2D=8,L=27
3 - 4D=5,L=12
4 - 4D=8,L=12

1 - Кром_22/05дуб лугано


Должность	Название	Подпись	Дата	1	Стадия	Лист	Листов
Разр.							
Чертил							
Редактировал				3.Боковина левая h= 18 мм			
Технолог							
Гл. инженер							

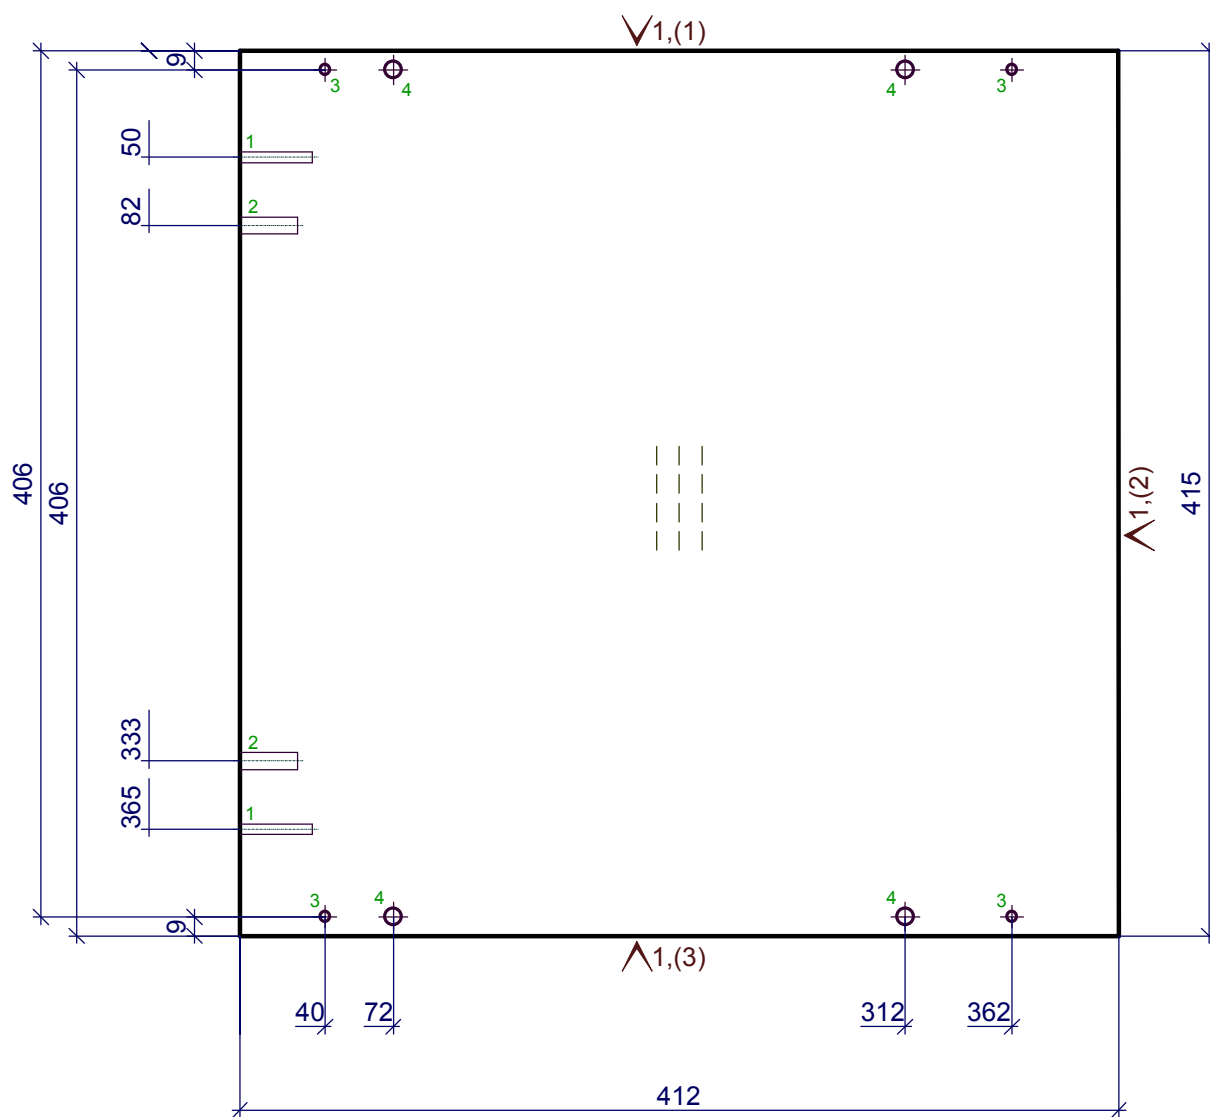

1 - 2D=5,L=34
2 - 2D=8,L=27
3 - 4D=5,L=12
4 - 4D=8,L=12

1 - Кром_22/05дуб лугано



Должность	Название	Подпись	Дата	1	Стадия	Лист	Листов
Разр.							
Чертил							
Редактировал				4.Боковина правая h= 18 мм			
Технолог							
Гл. инженер							

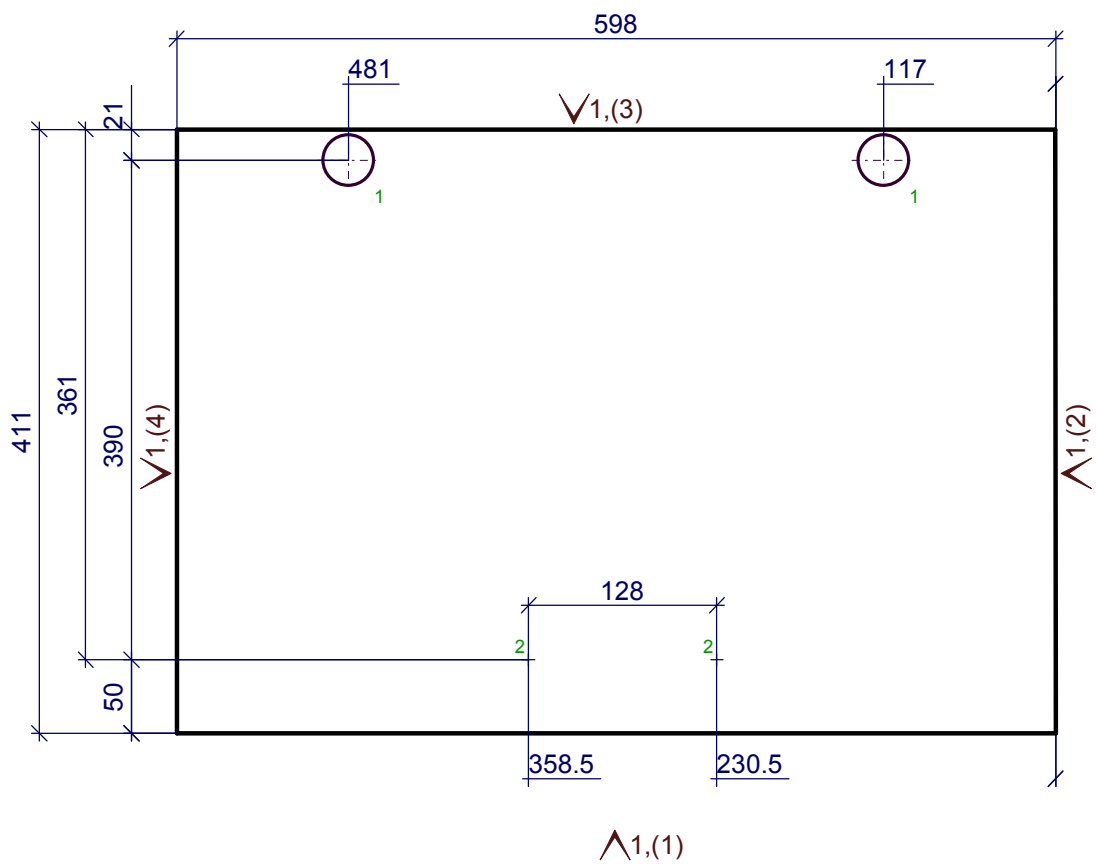

1 - 2D=35,L=14
2 - 2D=5,сквоз.

1 - Кром_1.0_дуб

Должность	Название	Подпись	Дата	1	Стадия	Лист	Листов
Разр.							
Чертил							
Редактировал				5.Дверь левая h= 18 мм			
Технолог							
Гл. инженер							

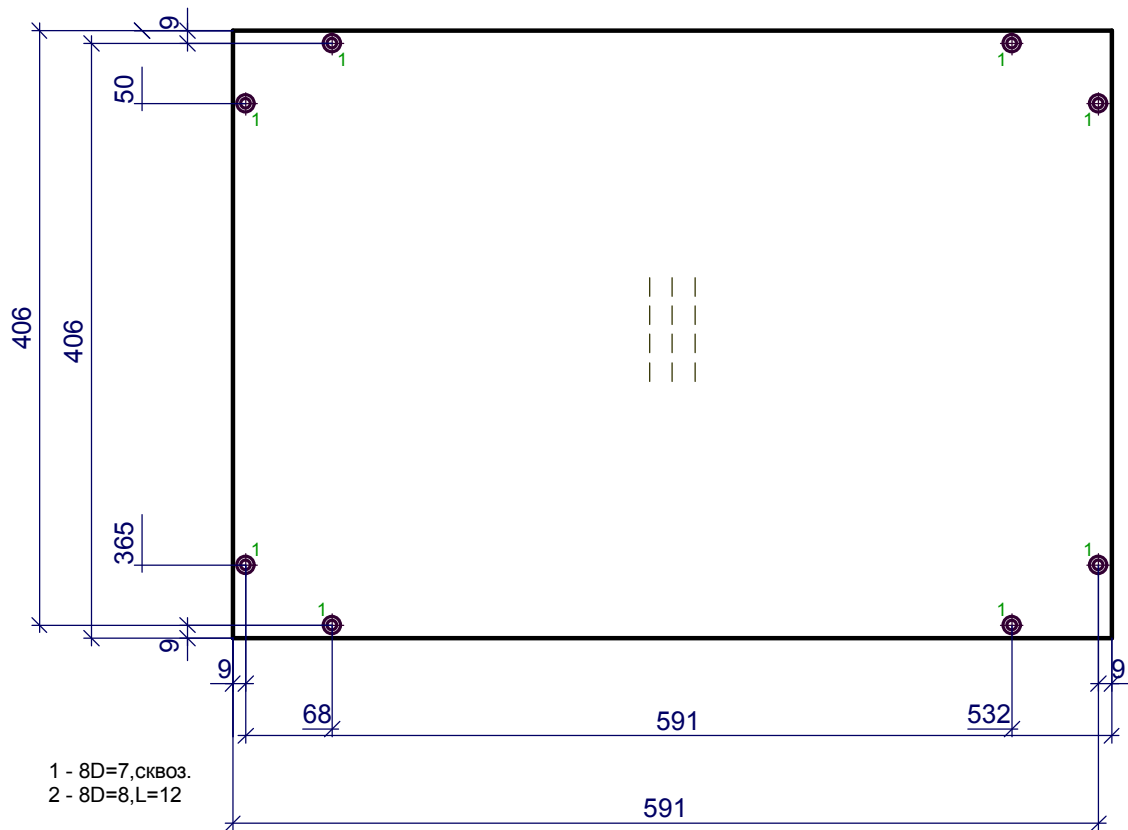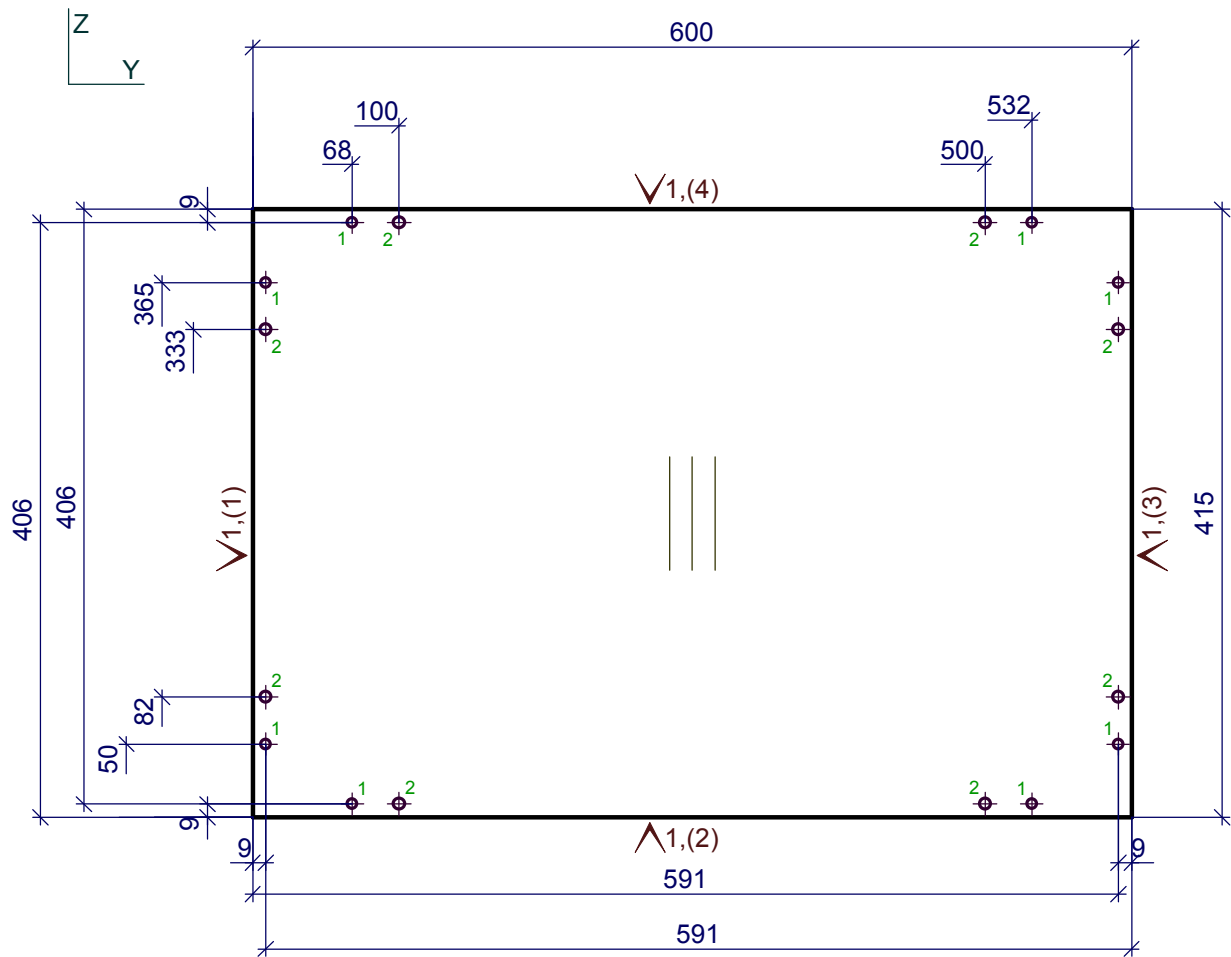

1 - 8D=7, сквоз.
2 - 8D=8, L=12

1 - Кром_22/05дуб лугано

Должность	Название	Подпись	Дата	1	Стадия	Лист	Листов
Разр.							
Чертил							
Редактировал				6.3/стенка ДСП h= 18 мм			
Технолог							
Гл. инженер							