




2


4

5

3

7

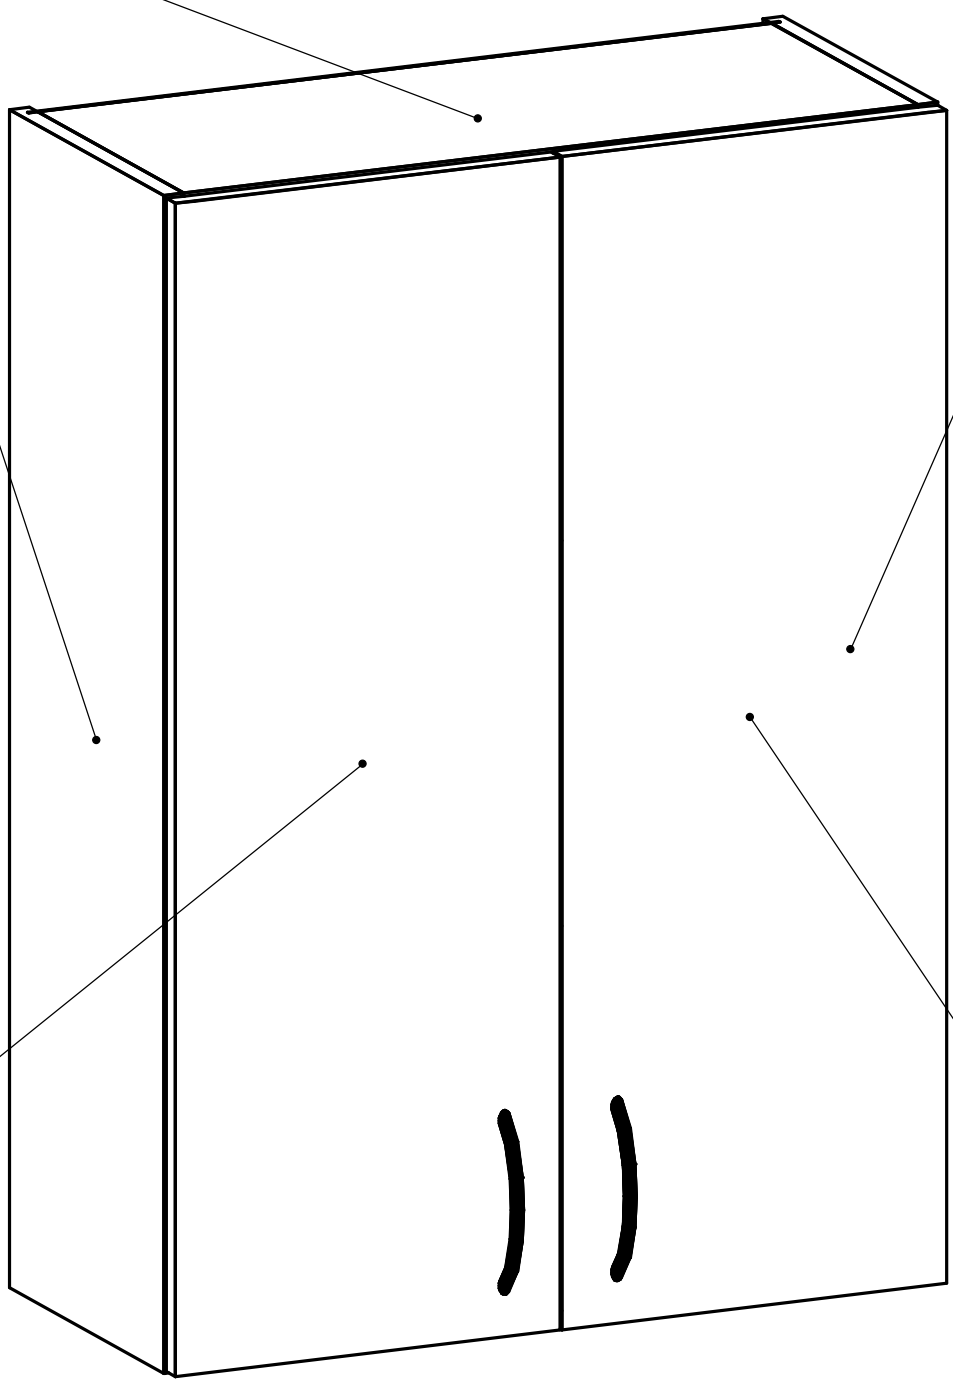


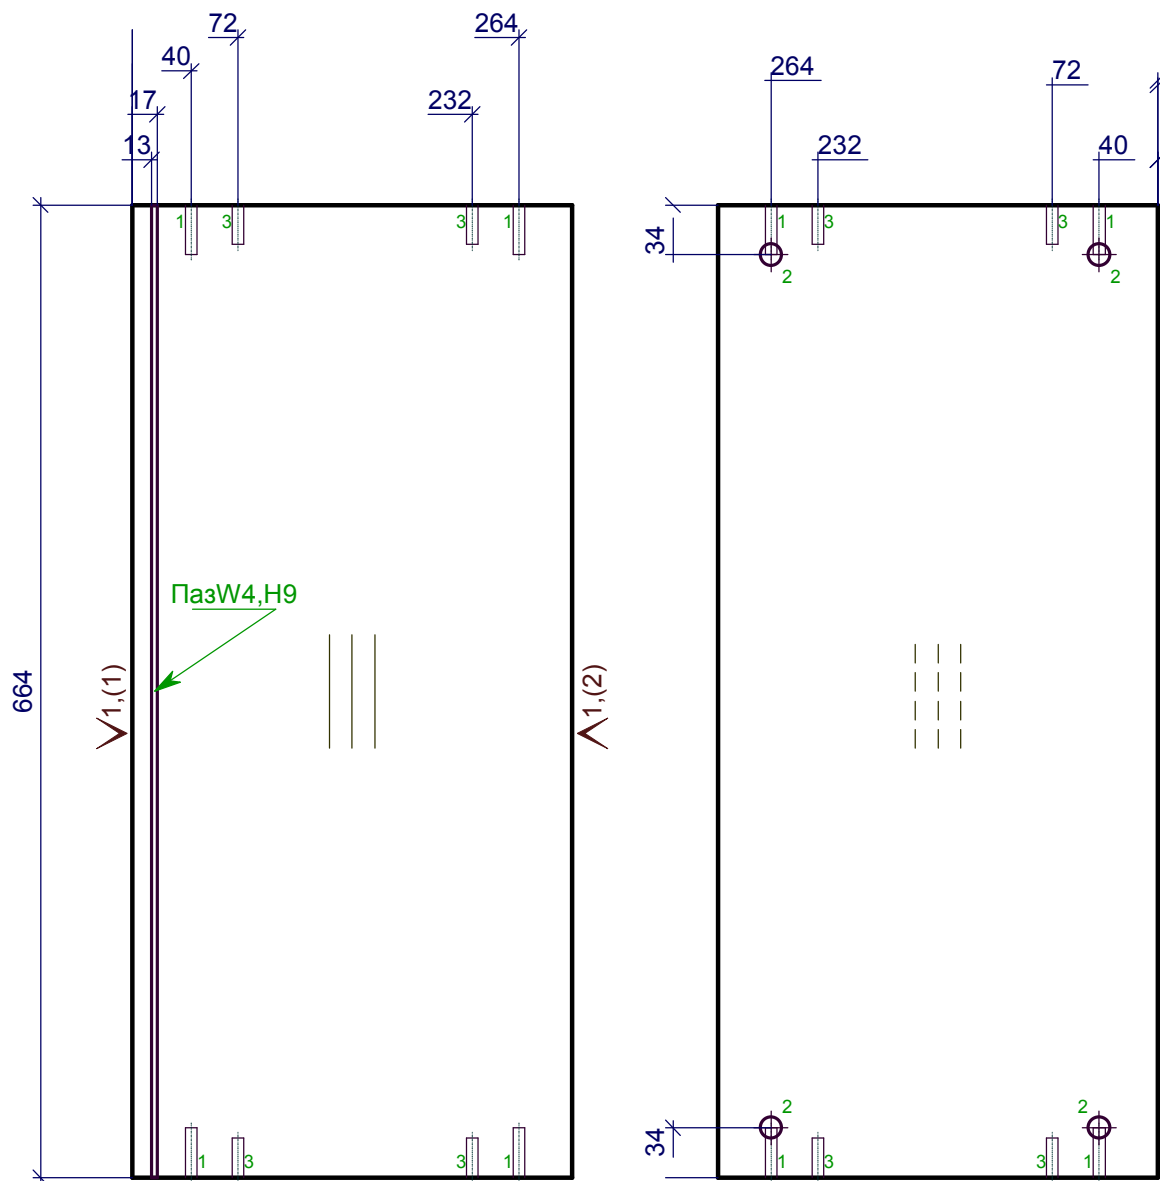

1 - 4D=8,L=34
2 - 4D=15,L=14
3 - 4D=8,L=27

1 - Кром_22/05дуб лугано

Должность	Название	Подпись	Дата	6	Стадия	Лист	Листов
Разр.							
Чертил							
Редактировал				1.Дно внутреннее ДСП h= 18 мм			
Технолог							
Гл. инженер							

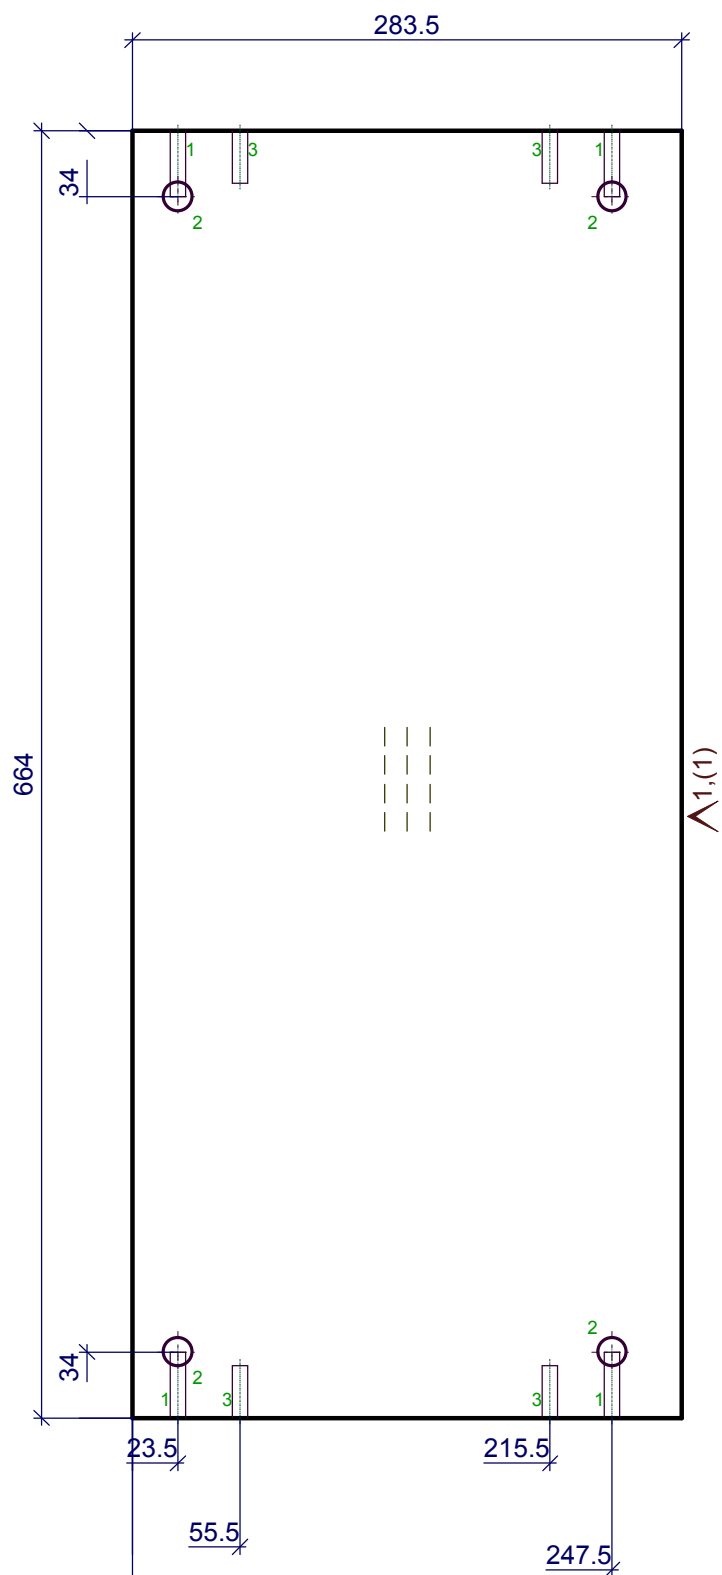


- 1 - $4D=8, L=34$
- 2 - $4D=15, L=14$
- 3 - $4D=8, L=27$

1 - Кром_22/05дуб лугано

Должность	Название	Подпись	Дата	6	Стадия	Лист	Листов
Разр.							
Чертил							
Редактировал				2.Крышка внутренняя ДСП h= 18 мм			
Технолог							
Гл. инженер							


Должность	Название	Подпись	Дата	6 1 - Кром_22/05дуб лугано	Стадия	Лист	Листов
Разр.							
Чертил							
Редактировал				3.Боковина левая h= 18 мм			
Технолог							
Гл. инженер							

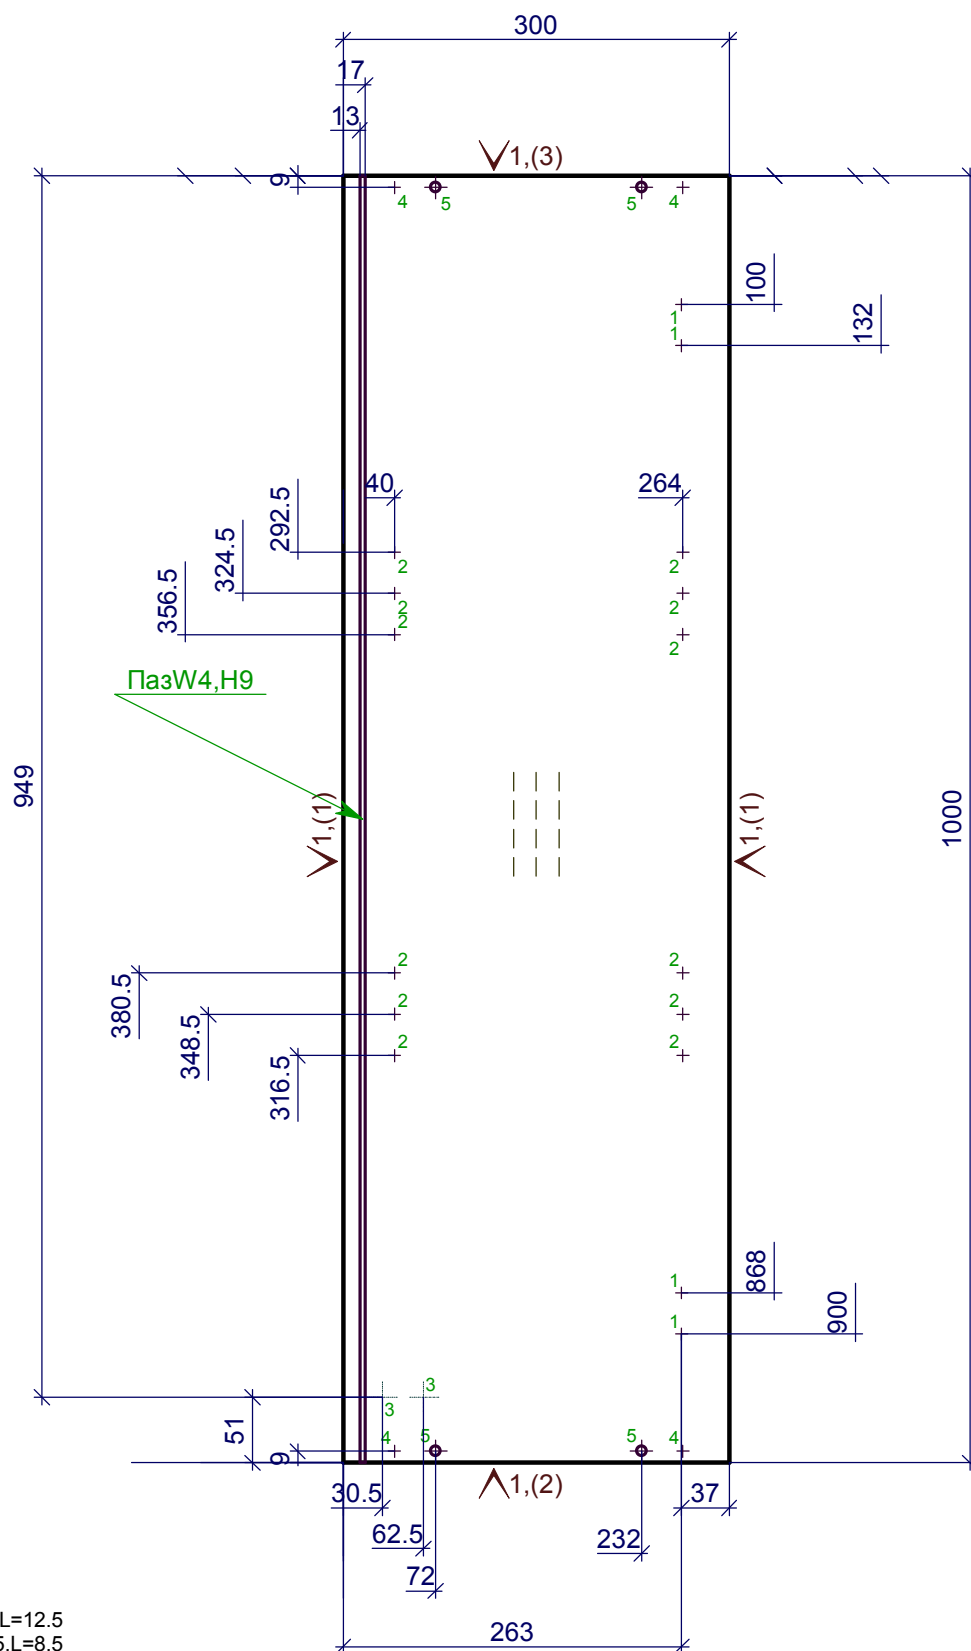

- 1 - 4D=3, L=12.5
2 - 12D=5, L=8.5
4 - 4D=5, L=12
5 - 4D=8, L=12

1 - Кром_22/05дуб лугано


Должность	Название	Подпись	Дата	6	Стадия	Лист	Листов
Разр.							
Чертил							
Редактировал				4.Боковина правая h= 18 мм			
Технолог							
Гл. инженер							

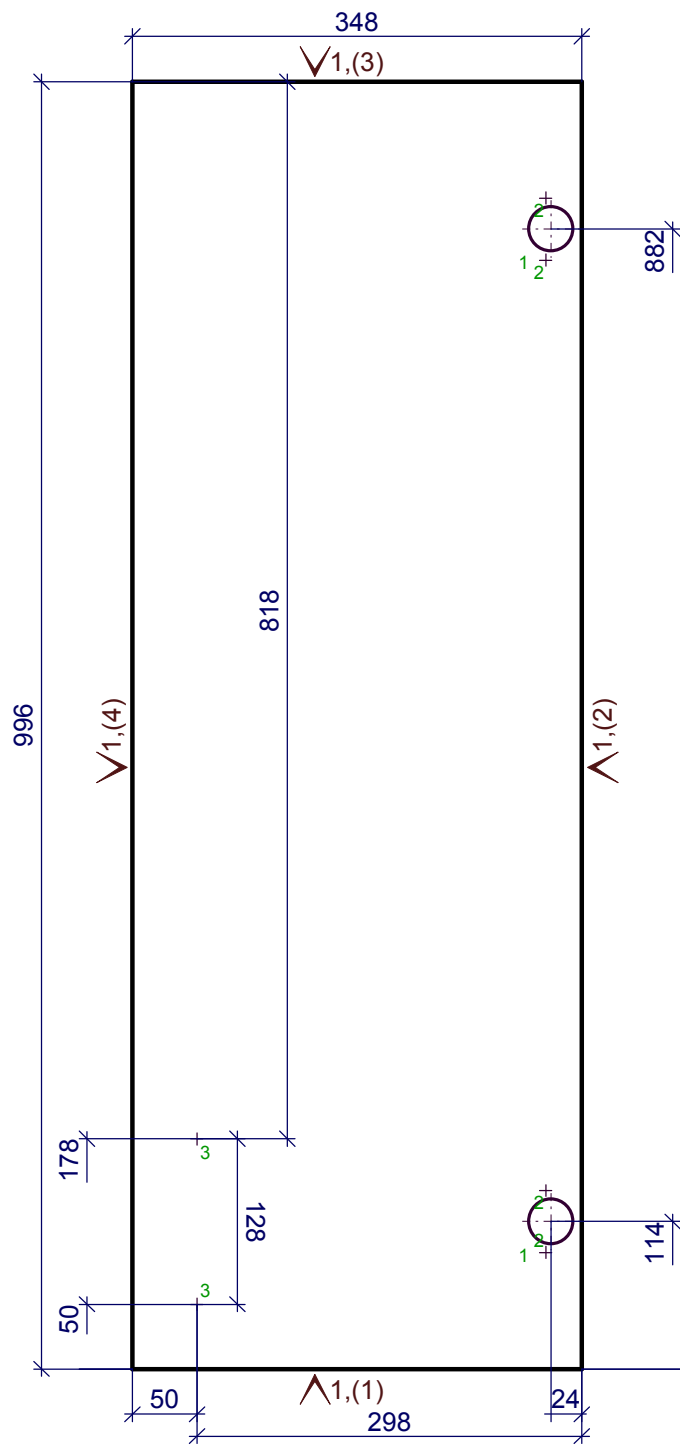

1 - 2D=35,L=14
2 - 4D=2.5,L=11
3 - 2D=5,сквоз.


1 - Кром_1.0_дуб

Должность	Название	Подпись	Дата	6	Стадия	Лист	Листов
Разр.							
Чертил							
Редактировал				5.Дверь левая h= 18 мм			
Технолог							
Гл. инженер							

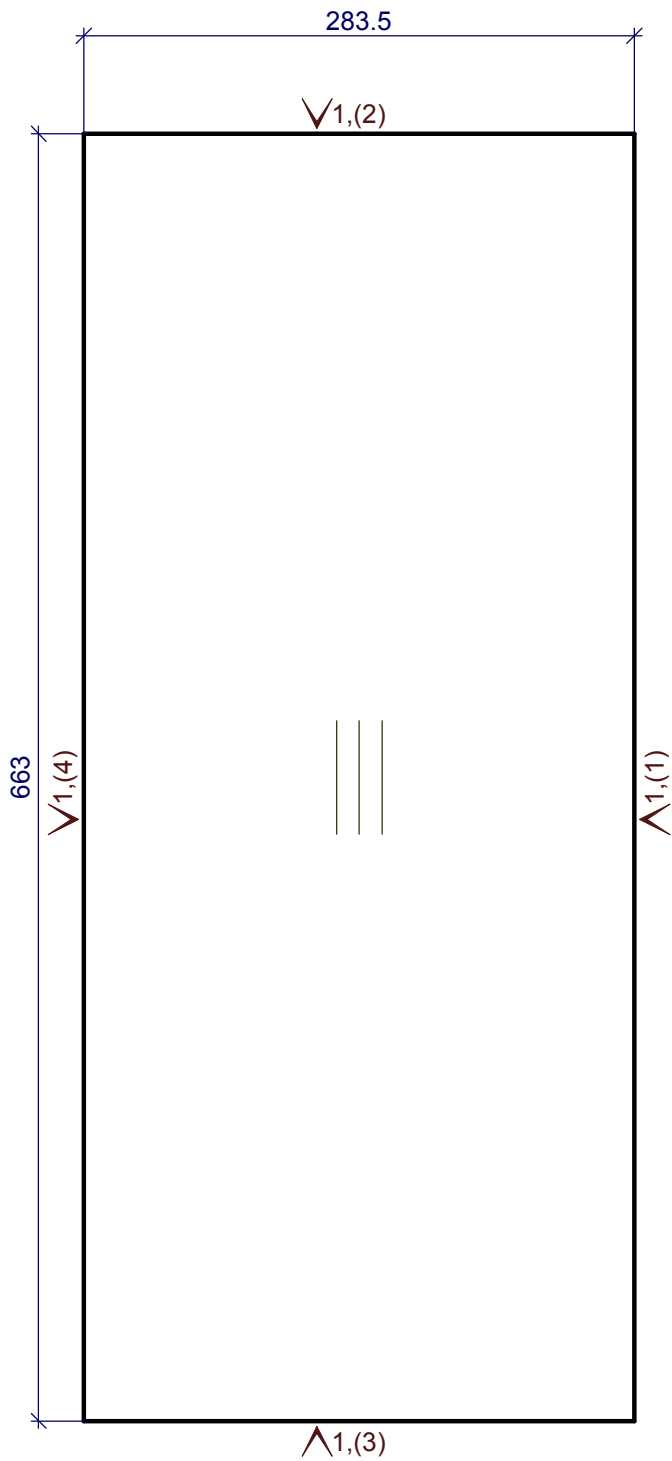

1 - Кром_22/05дуб лугано

Должность	Название	Подпись	Дата	6	Стадия	Лист	Листов
Разр.							
Чертил							
Редактировал				6.1.Полка h= 18 мм			
Технолог							
Гл. инженер							

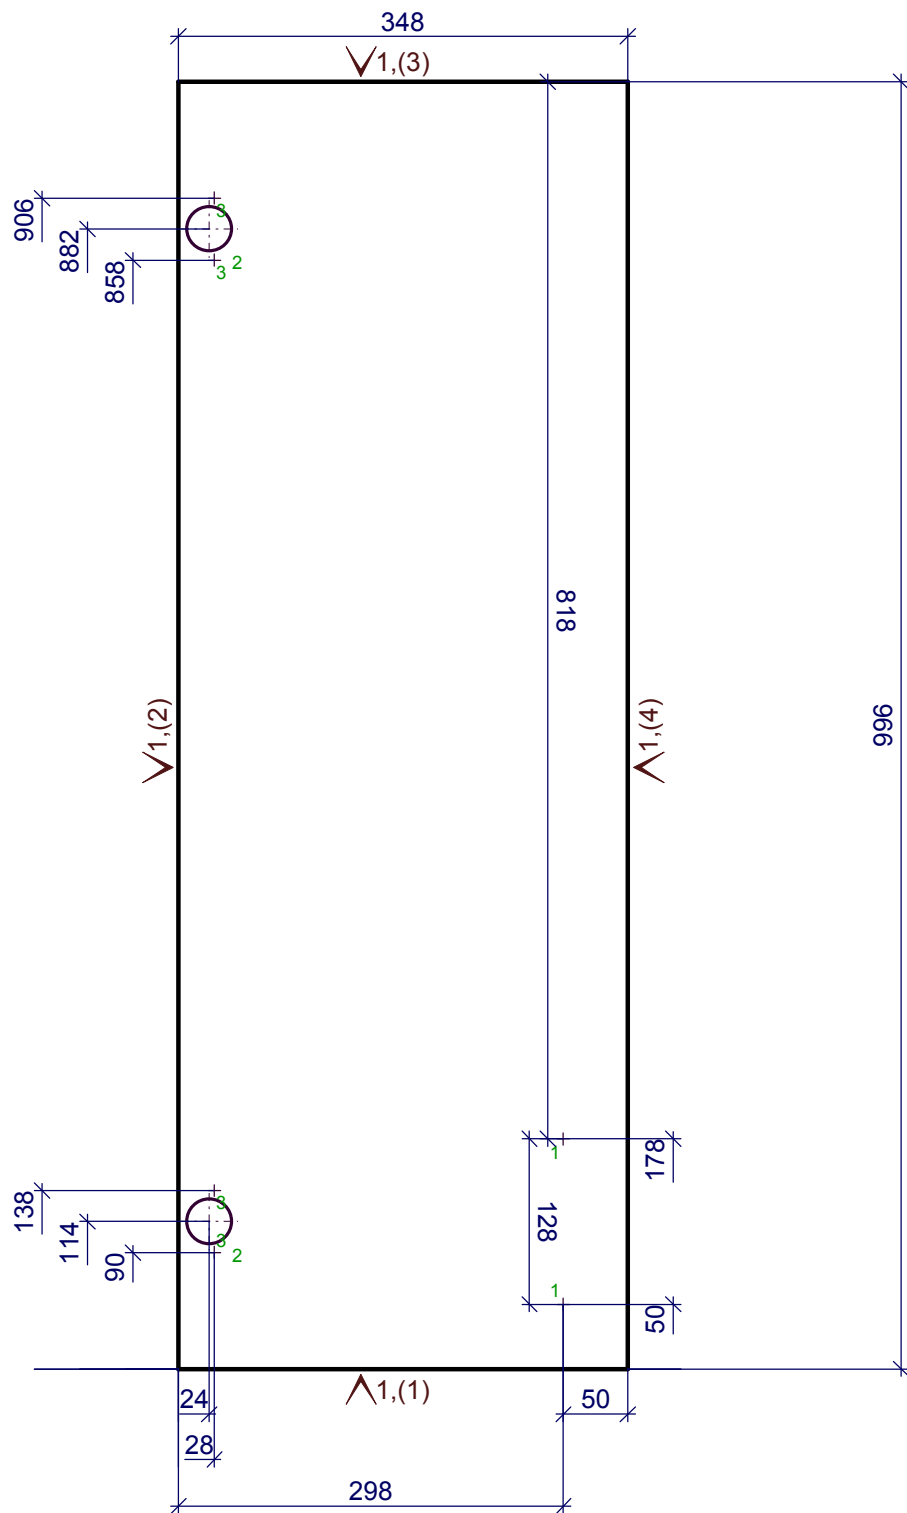


1 - 2D=5,СКВОЗ.
2 - 2D=35,L=14
3 - 4D=2.5,L=11

1 - Кром_1.0_дуб

Должность	Название	Подпись	Дата	6	Стадия	Лист	Листов
Разр.							
Чертил							
Редактировал				7.Дверь правая h= 18 мм			
Технолог							
Гл. инженер							

Сквозное прямоугольное отверстие

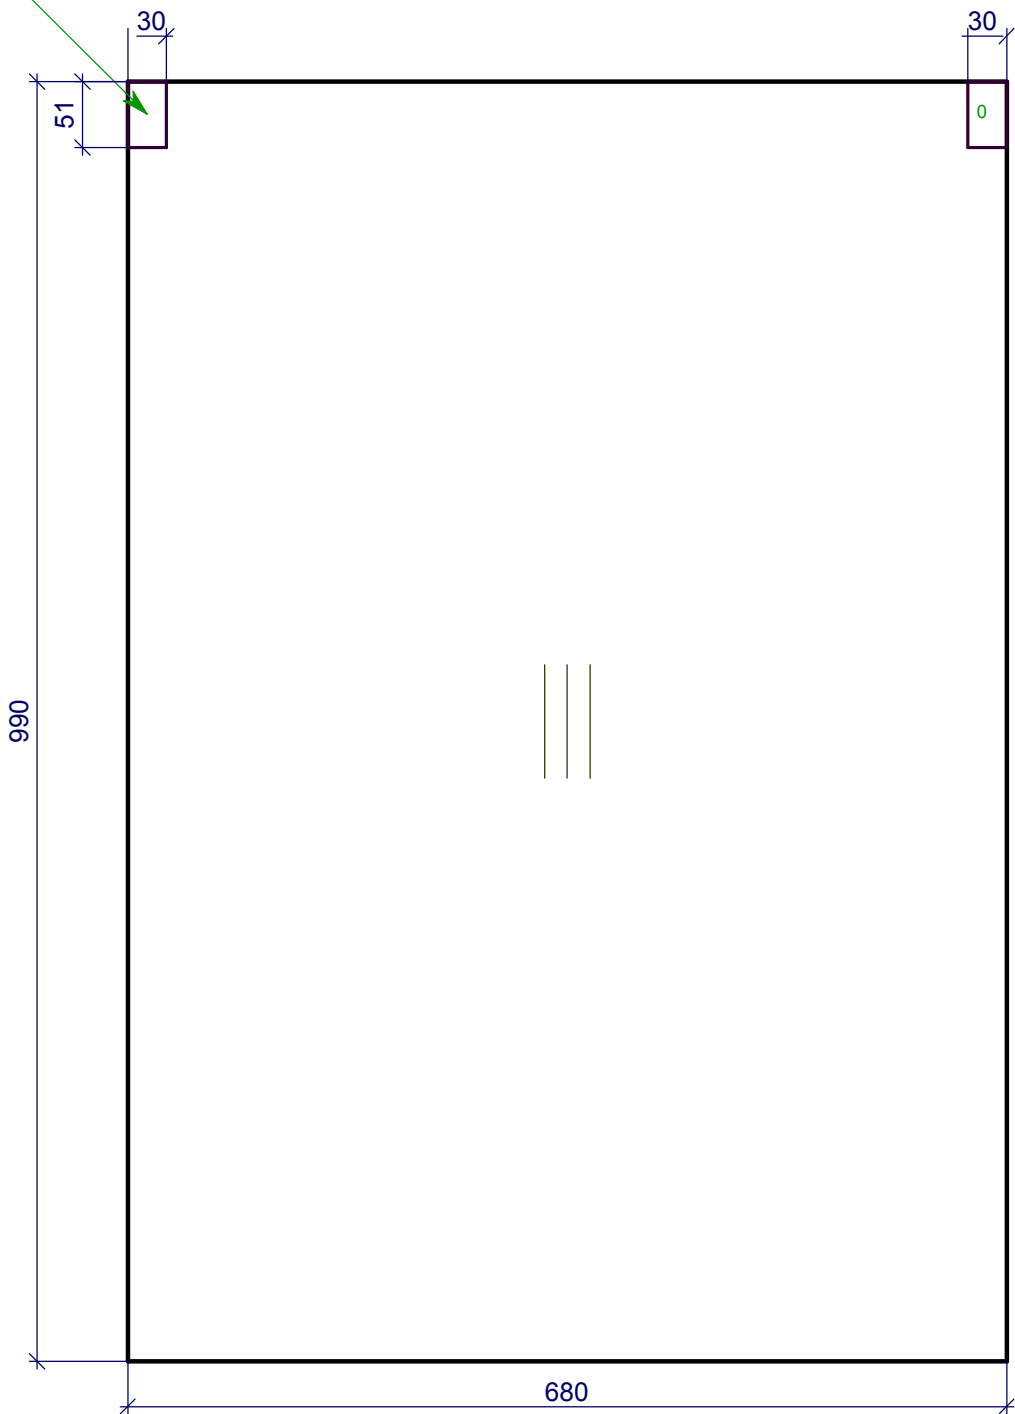

Должность	Название	Подпись	Дата	6	Стадия	Лист	Листов
Разр.							
Чертил							
Редактировал				8.Задняя стенка h= 3 мм			
Технолог							
Гл. инженер							