


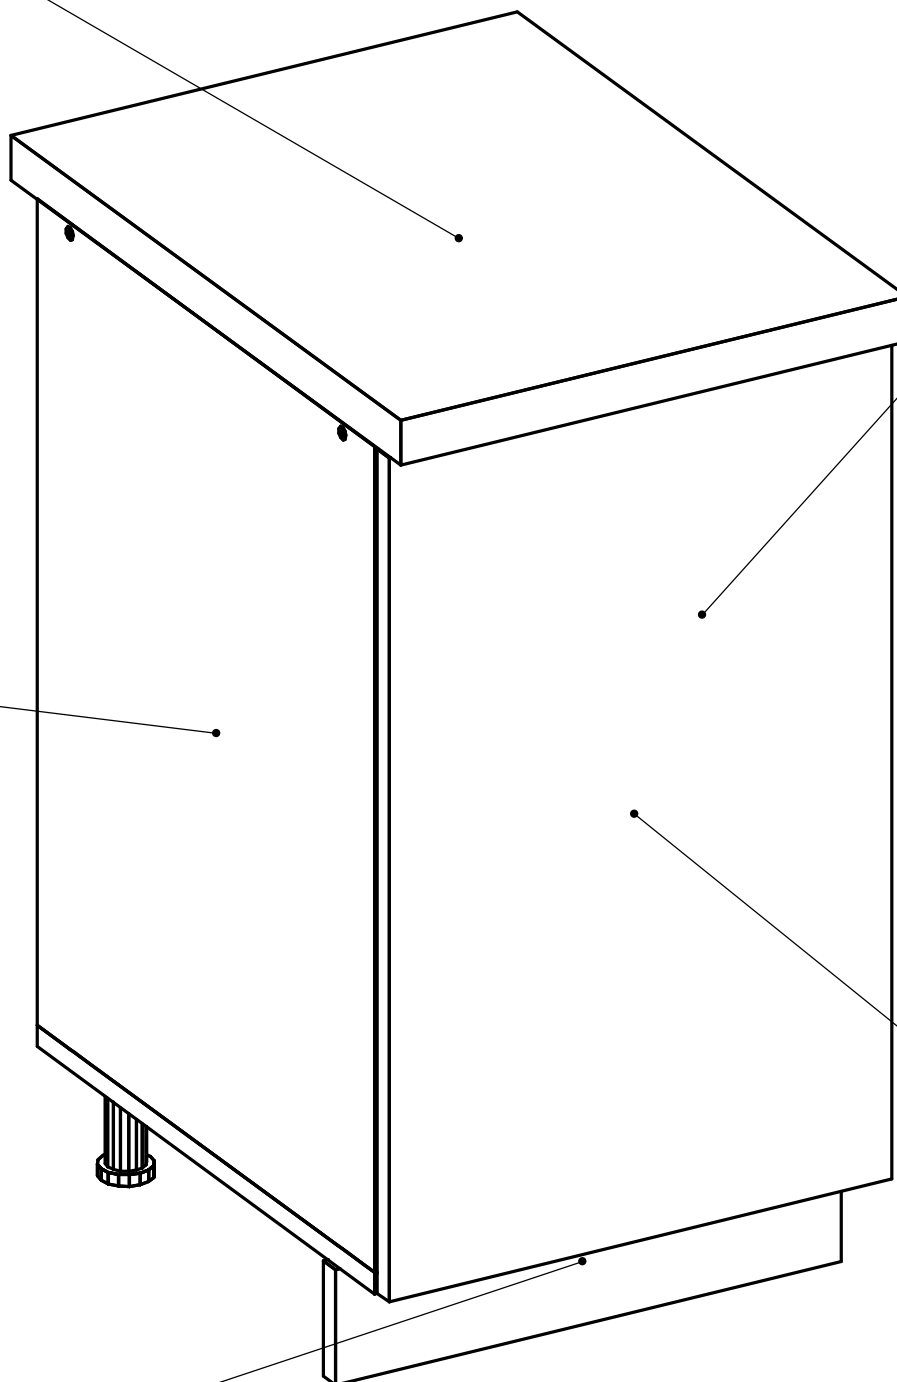

9





1

3

6

8



Должность	Название	Подпись	Дата	ЗНИЗ	Стадия	Лист	Листов
Разр.							
Чертил							
Редактировал				ЗНИЗ			
Технолог							
Гл. инженер							

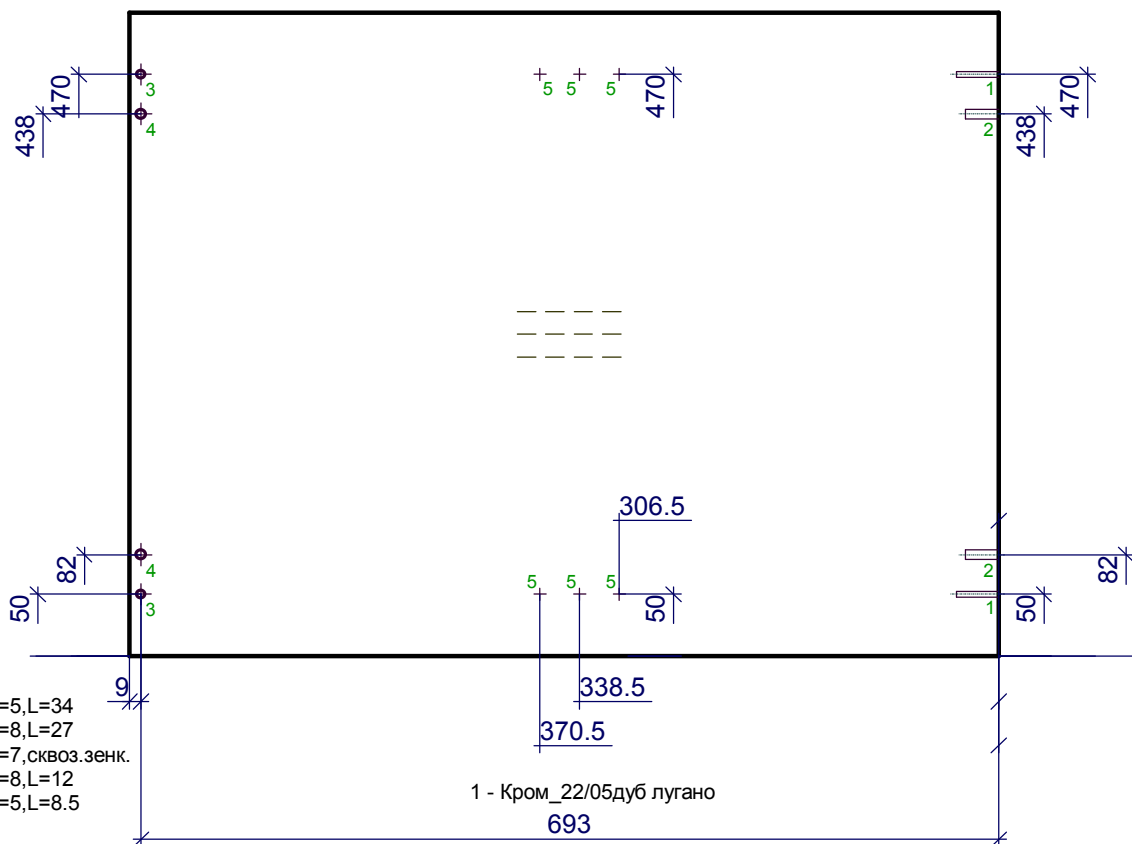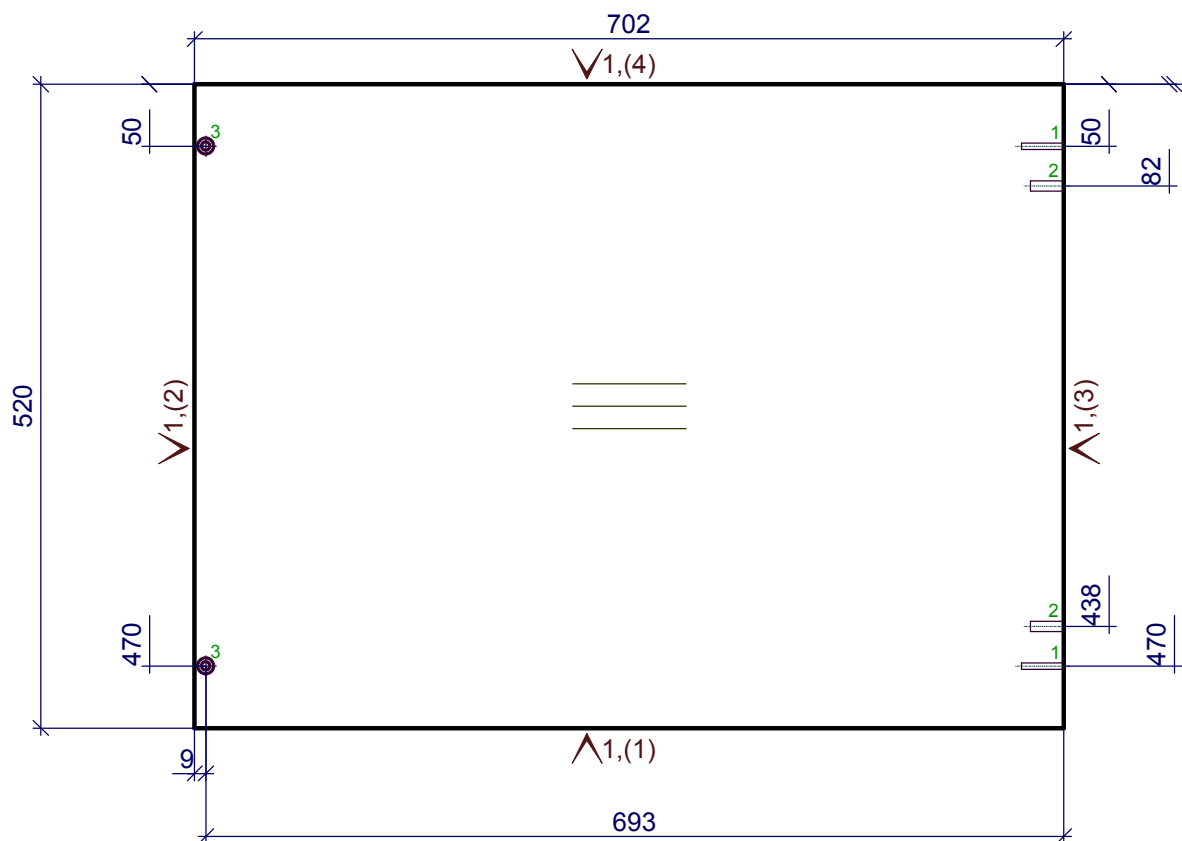

- 1 - 2D=5,L=34
2 - 2D=8,L=27
3 - 2D=7,сквоз.зєнк.
4 - 2D=8,L=12
5 - 6D=5,L=8.5

1 - Кром_22/05дуб лугано


Должность	Название	Подпись	Дата	ЗНИЗ	Стадия	Лист	Листов
Разр.							
Чертил							
Редактировал				1.Переборка ДСП h= 18 мм	Деталей: 1		
Технолог							
Гл. инженер							

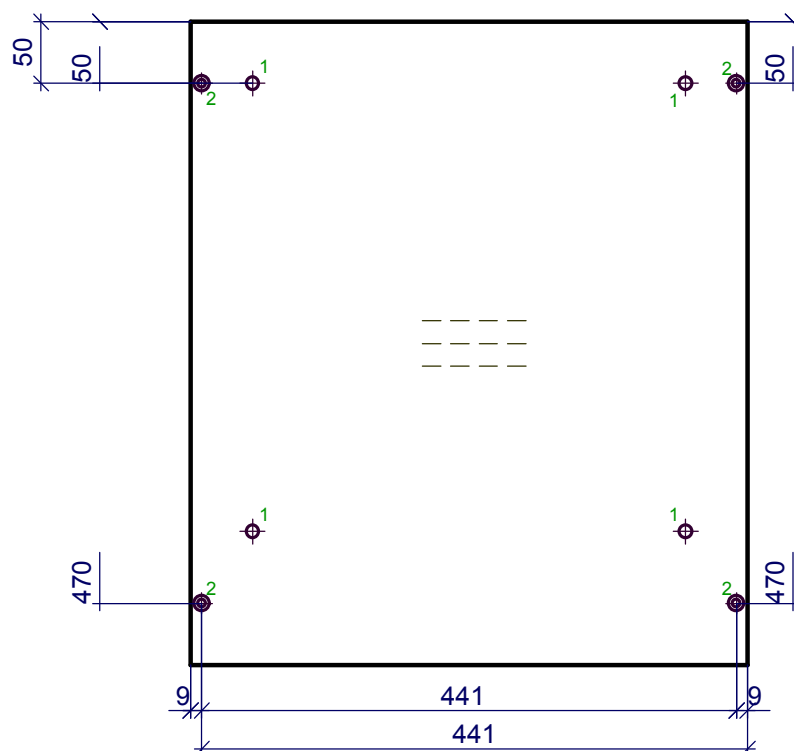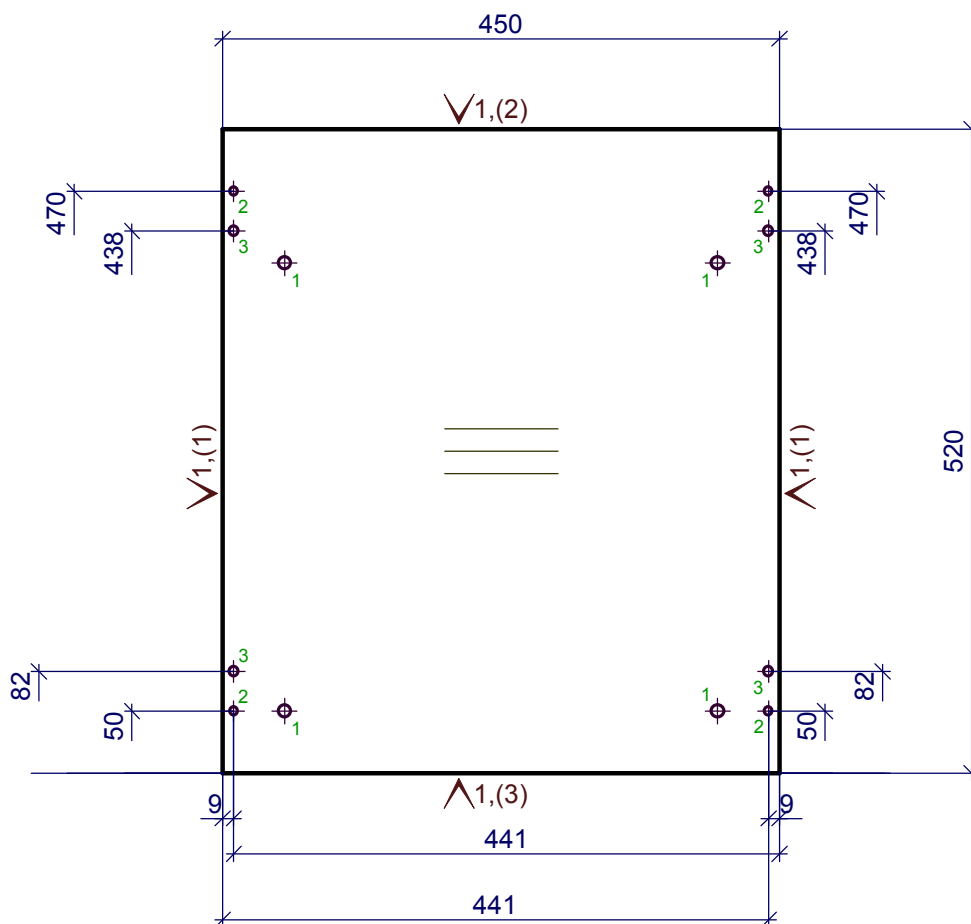

1 - 4D=10.5, сквоз.
2 - 4D=7, сквоз.
3 - 4D=8, L=12

1 - Кром_22/05дуб лугано


Должность	Название	Подпись	Дата	ЗНИЗ	Стадия	Лист	Листов
Разр.							
Чертил							
Редактировал				2.Дно наружное ДСП h= 18 мм	Деталей: 1		
Технолог							
Гл. инженер							

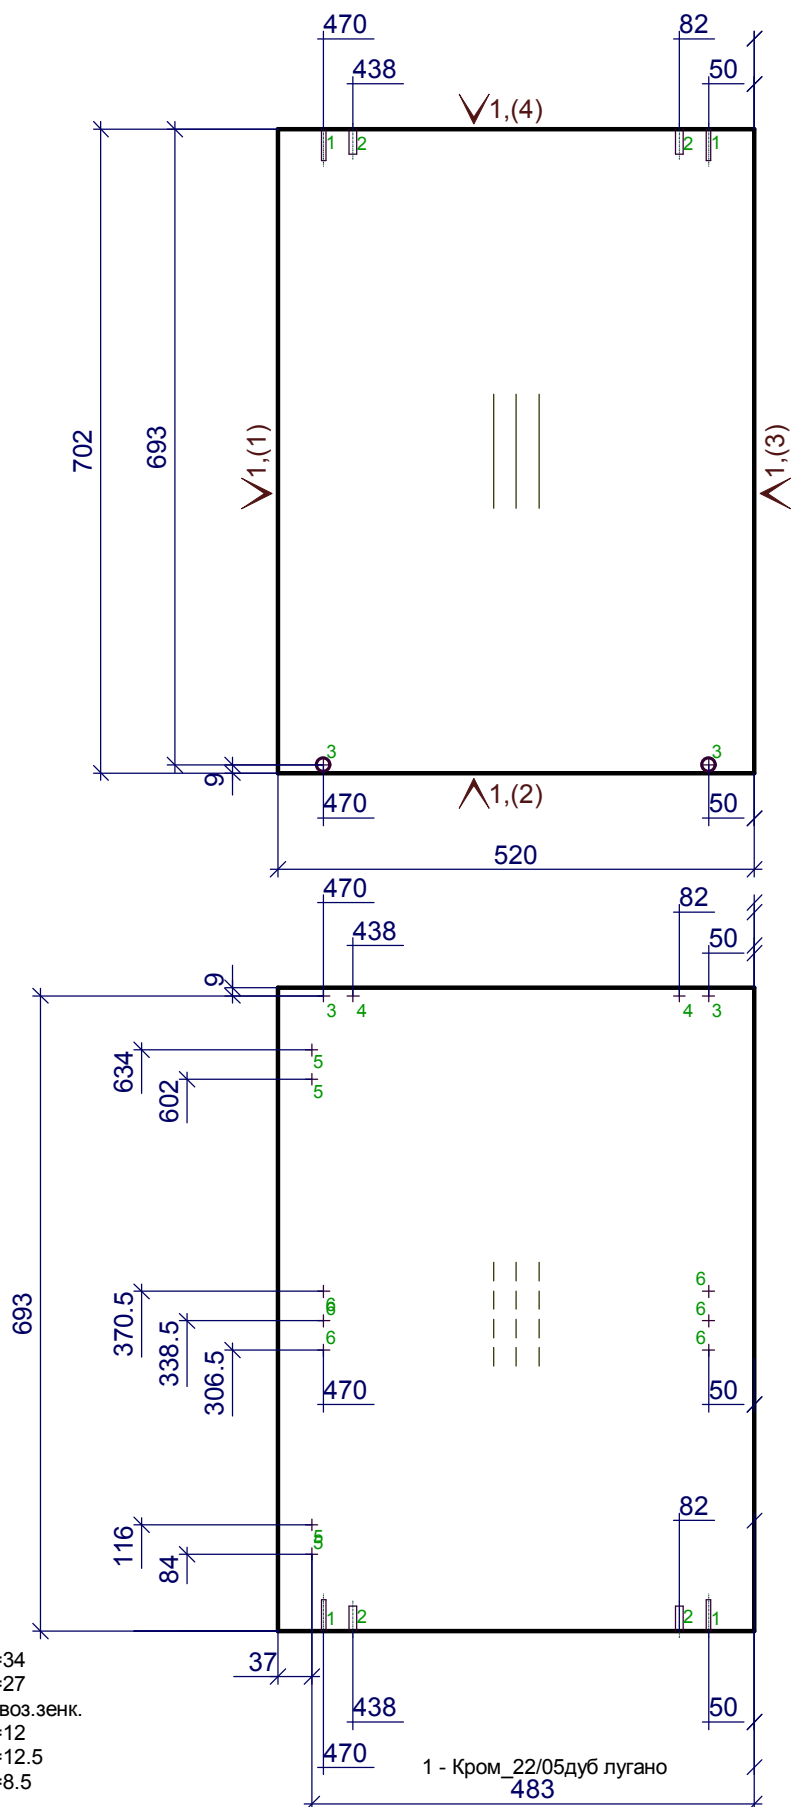

- 1 - 2D=5, L=34
2 - 2D=8, L=27
3 - 2D=7, СКВОЗ.ЗЕНК.
4 - 2D=8, L=12
5 - 4D=3, L=12.5
6 - 6D=5, L=8.5

1 - Кром_22/05 дуб лугано
483


Должность	Название	Подпись	Дата	ЗНИЗ	Стадия	Лист	Листов
Разр.							
Чертил							
Редактировал				3.Переборка ДСП h= 18 мм	Деталей: 1		
Технолог							
Гл. инженер							

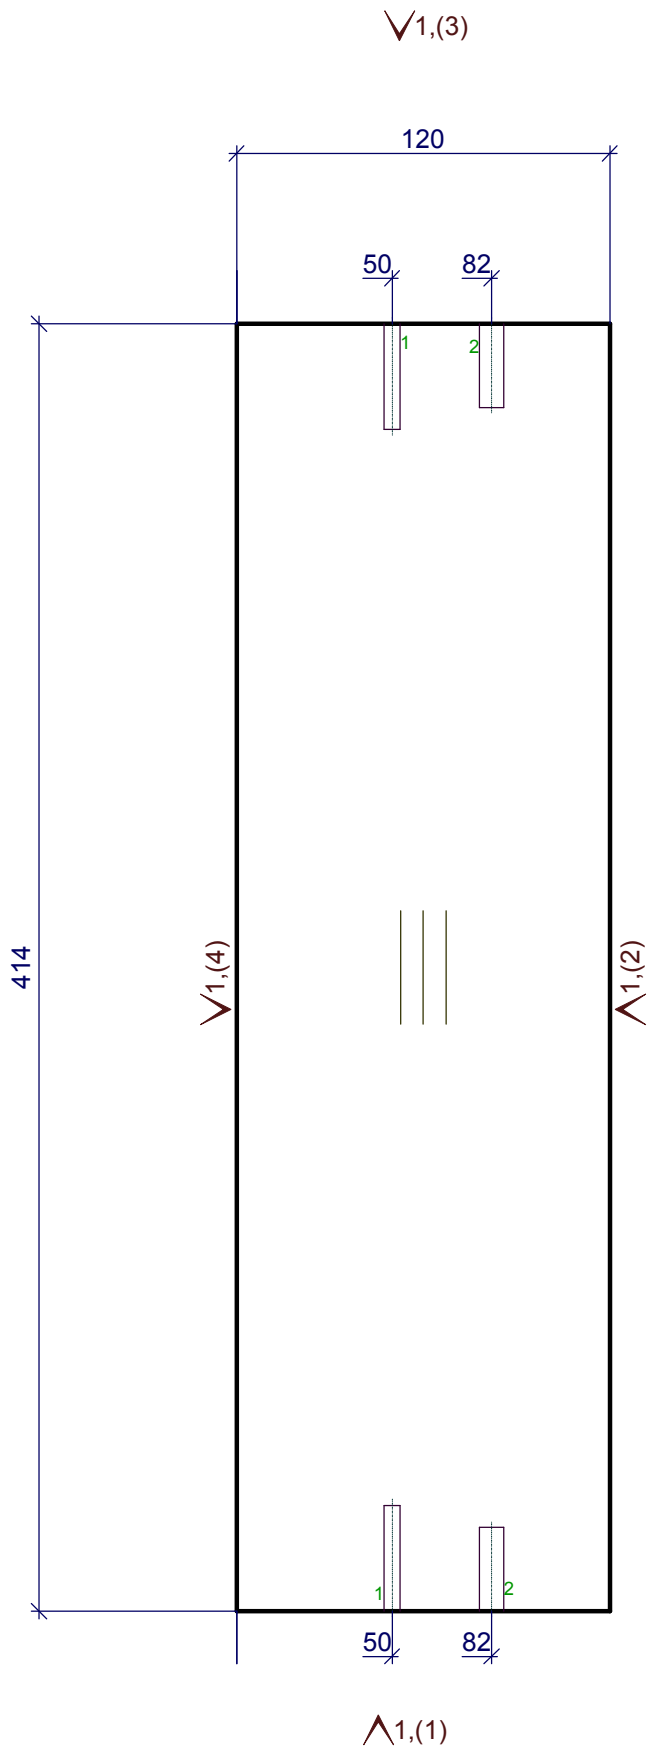

1 - 2D=5,L=34
2 - 2D=8,L=27

1 - Кром_22/05дуб лугано


Должность	Название	Подпись	Дата	ЗниЗ	Стадия	Лист	Листов
Разр.							
Чертил							
Редактировал				4.Царга ДСП h= 18 мм	Деталей: 1		
Технолог							
Гл. инженер							

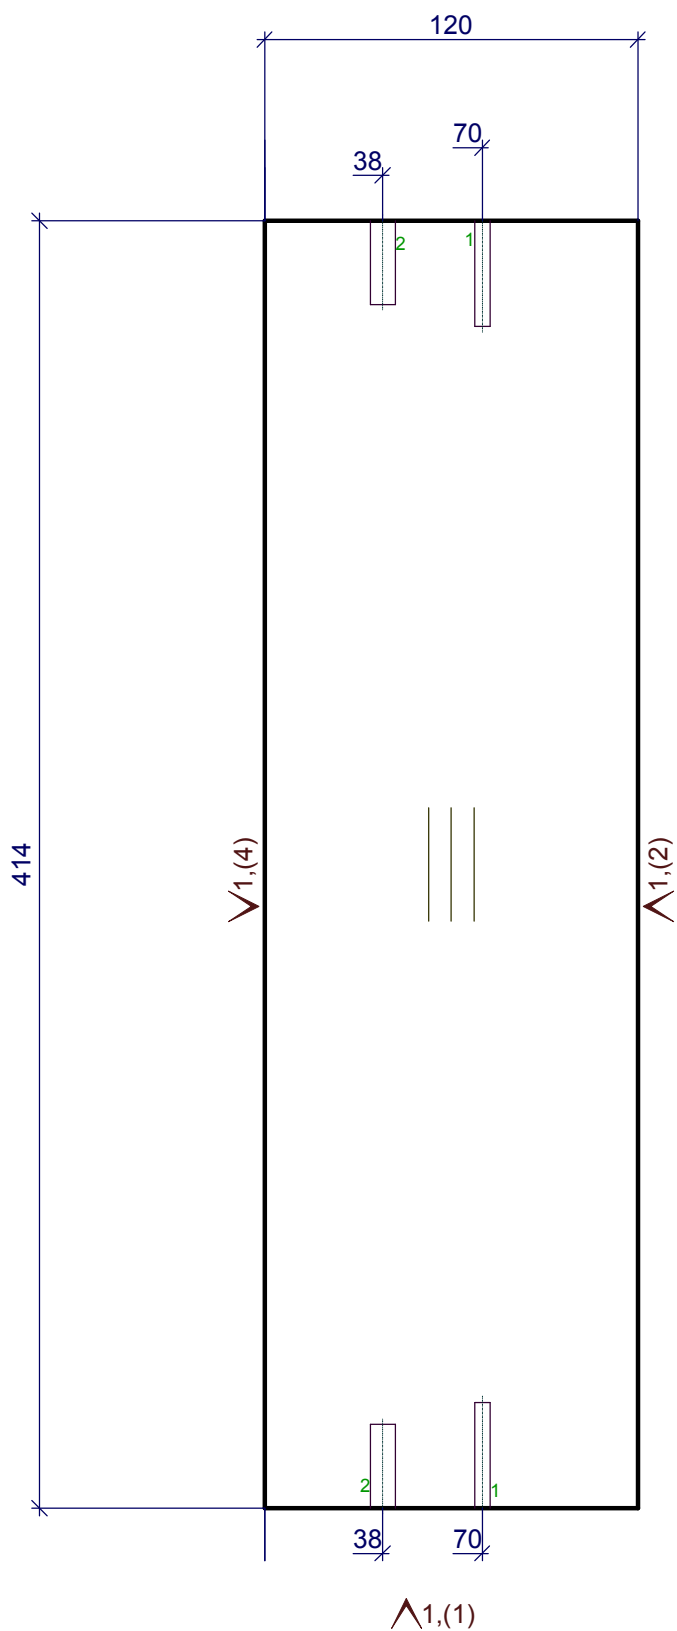


1 - 2D=5,L=34
2 - 2D=8,L=27

1 - Кром_22/05дуб лугано

Должность	Название	Подпись	Дата	ЗНИЗ	Стадия	Лист	Листов
Разр.							
Чертил							
Редактировал				5.Царга ДСП h= 18 мм	Деталей: 1		
Технолог							
Гл. инженер							

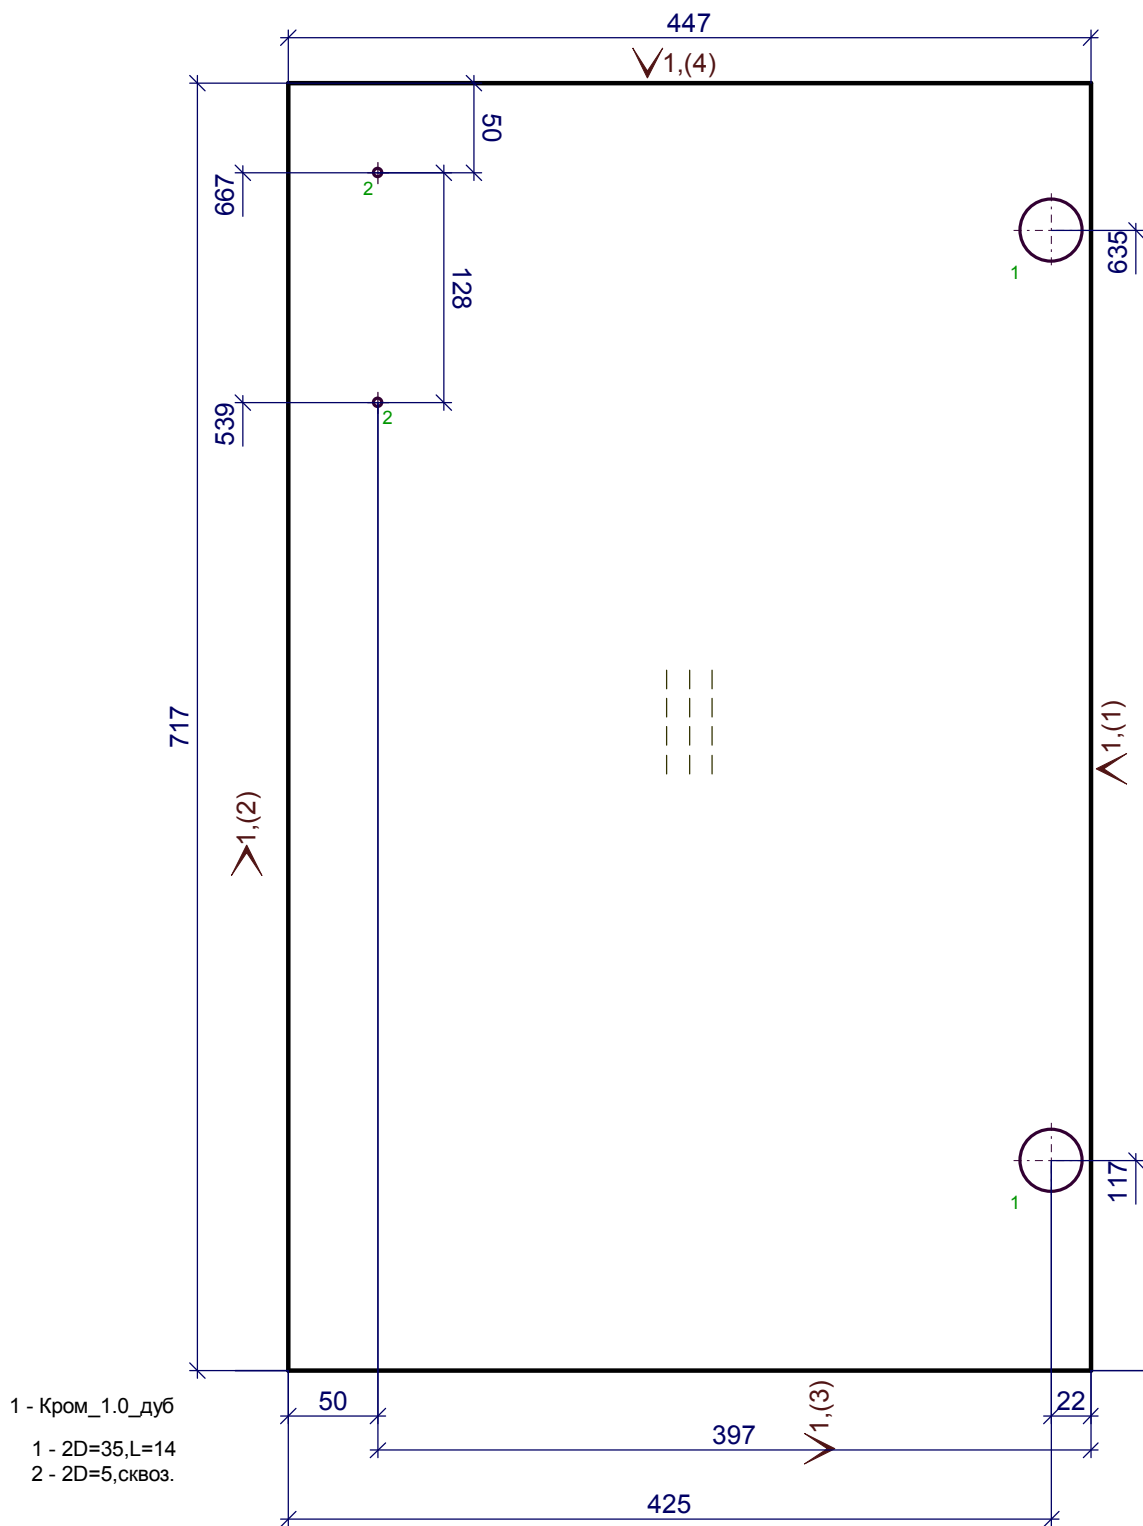


Должность	Название	Подпись	Дата	ЗНИЗ	Стадия	Лист	Листов
Разр.							
Чертил							
Редактировал				6.Дверь наружная ДСП h= 18 мм	Деталей: 1		
Технолог							
Гл. инженер							

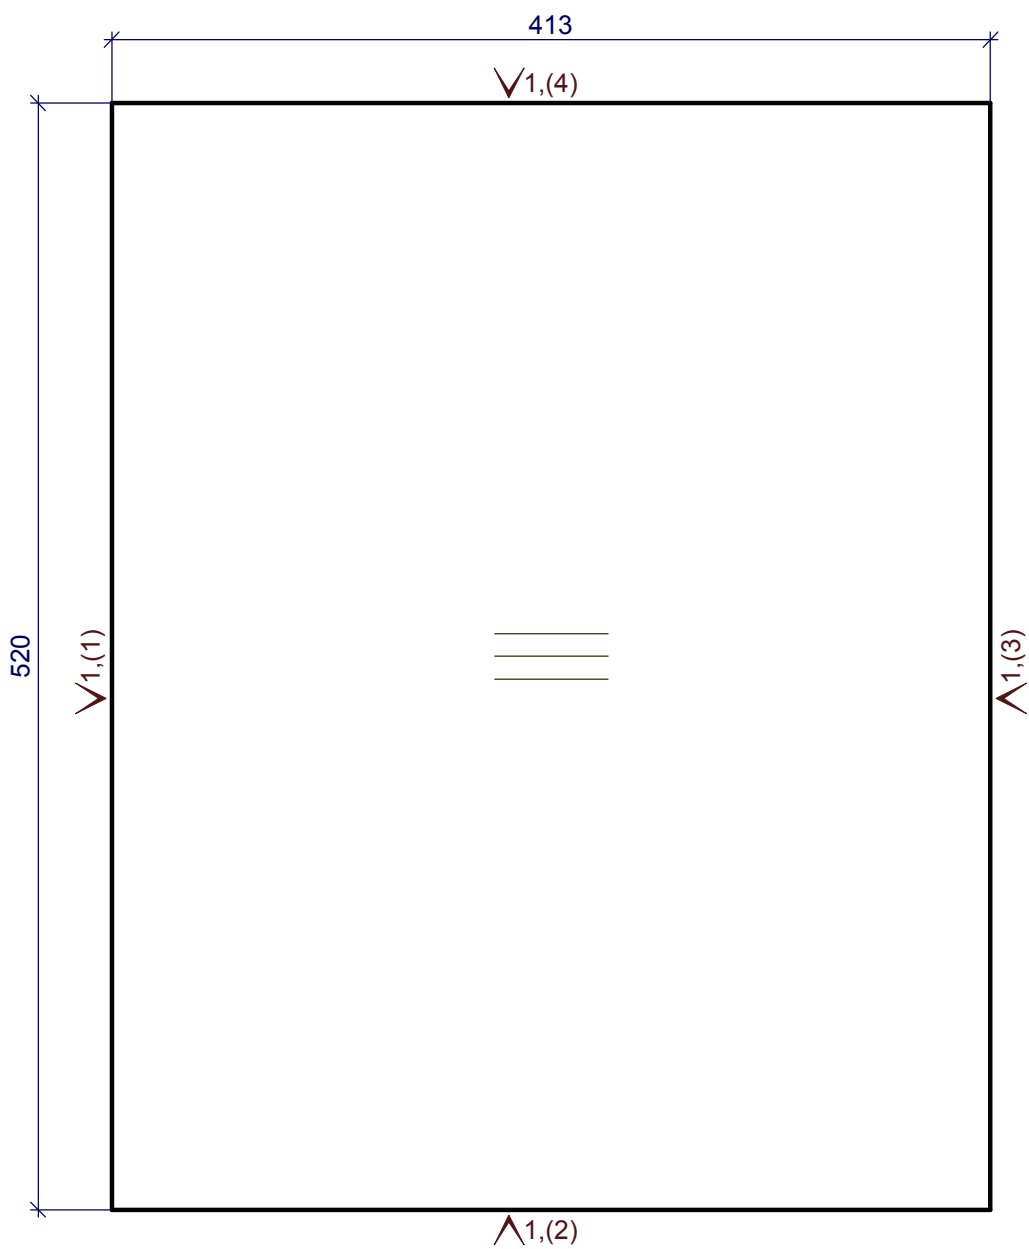

1 - Кром_22/05дуб лугано

Должность	Название	Подпись	Дата	ЗНИЗ	Стадия	Лист	Листов
Разр.							
Чертил							
Редактировал				7.Полка ДСП h= 18 мм	Деталей: 1		
Технолог							
Гл. инженер							


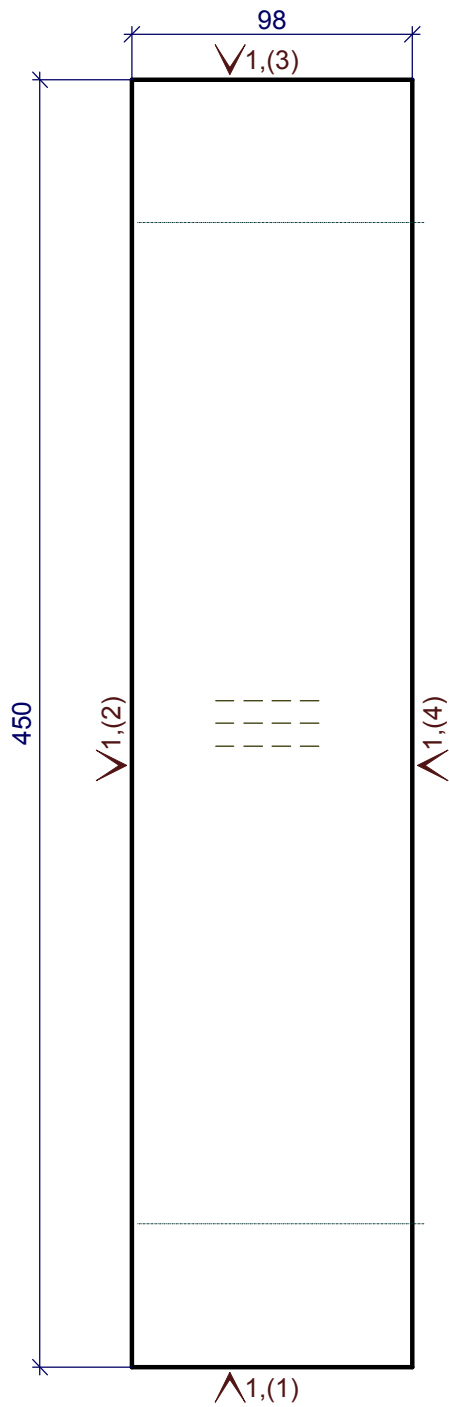


1 - Кром_22/05дуб лугано

Должность	Название	Подпись	Дата	ЗНИЗ	Стадия	Лист	Листов
Разр.							
Чертил							
Редактировал				8.Царга ДСП h= 18 мм	Деталей: 1		
Технолог							
Гл. инженер							




F1

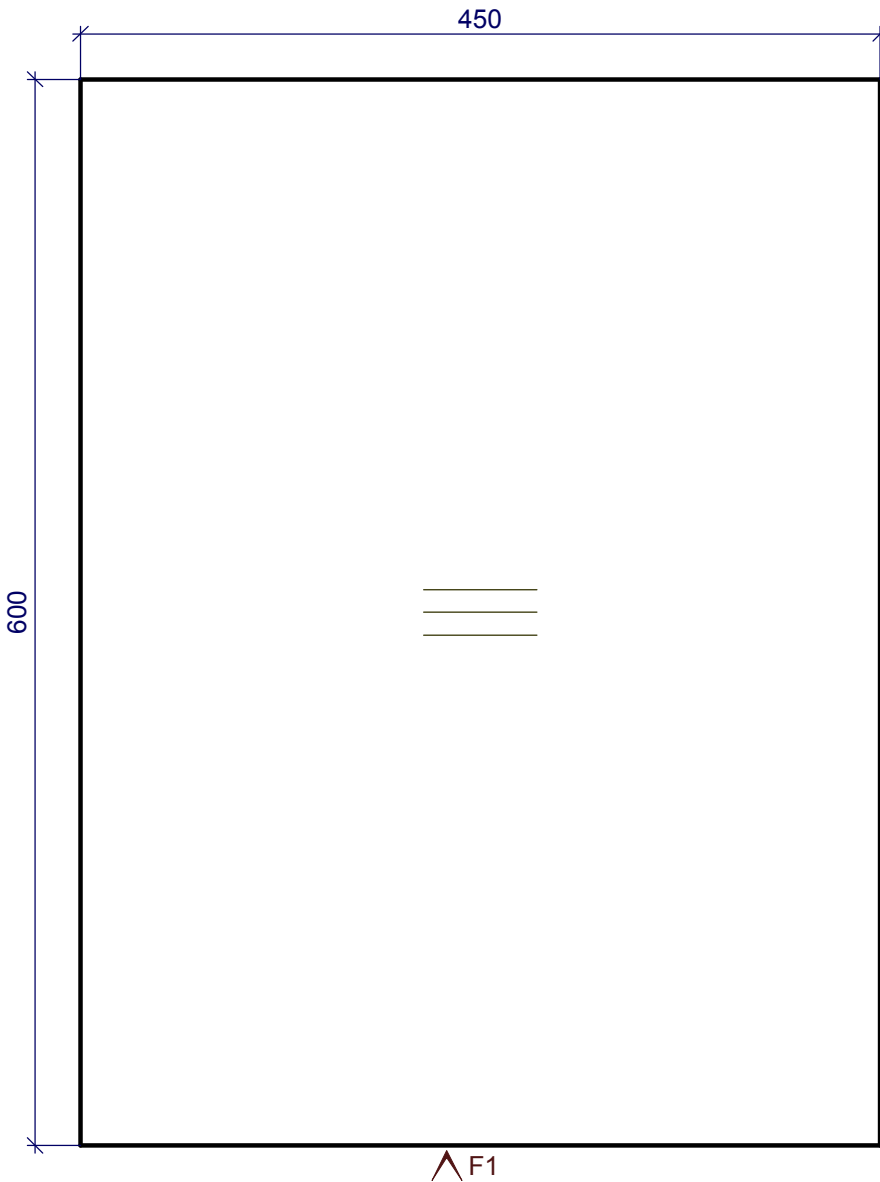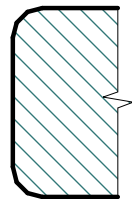

Должность	Название	Подпись	Дата	ЗНИЗ	Стадия	Лист	Листов
Разр.							
Чертил							
Редактировал				9.Крышка наружная ДСП h= 38 мм	Деталей: 1		
Технолог							
Гл. инженер							

Y Z

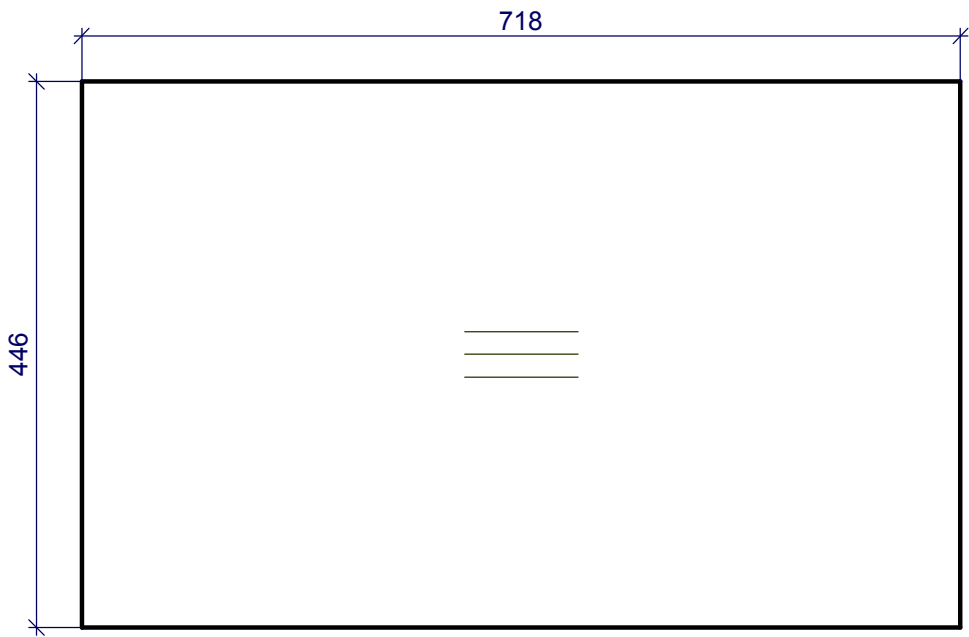

Должность	Название	Подпись	Дата	Зниз	Стадия	Лист	Листов
Разр.							
Чертил							
Редактировал				10.3/стенка ДВП наружная h= 3 мм	Деталей: 1		
Технолог							
Гл. инженер							