



11


1

2

12

4

9

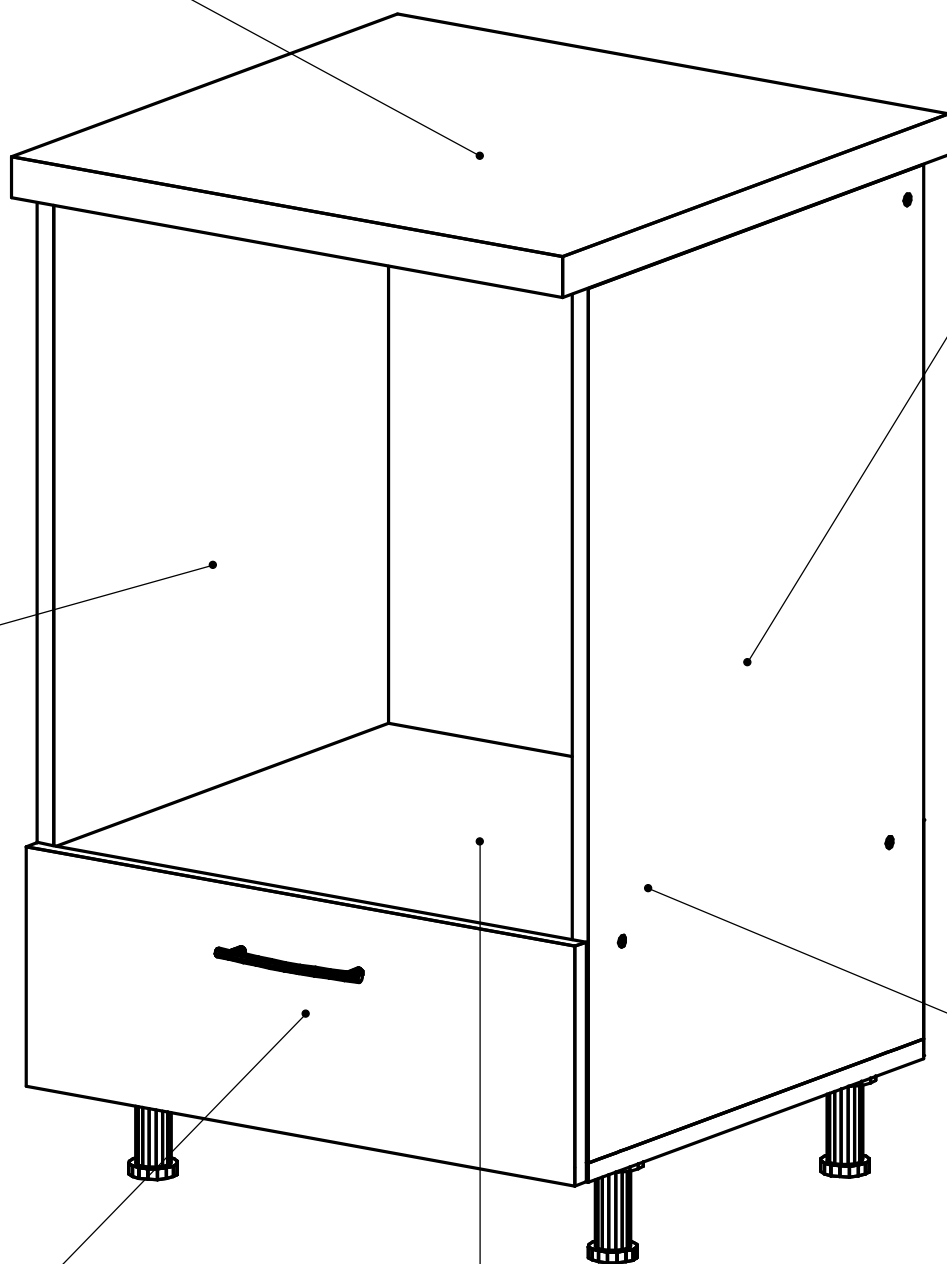



11


1

2

12

4

9

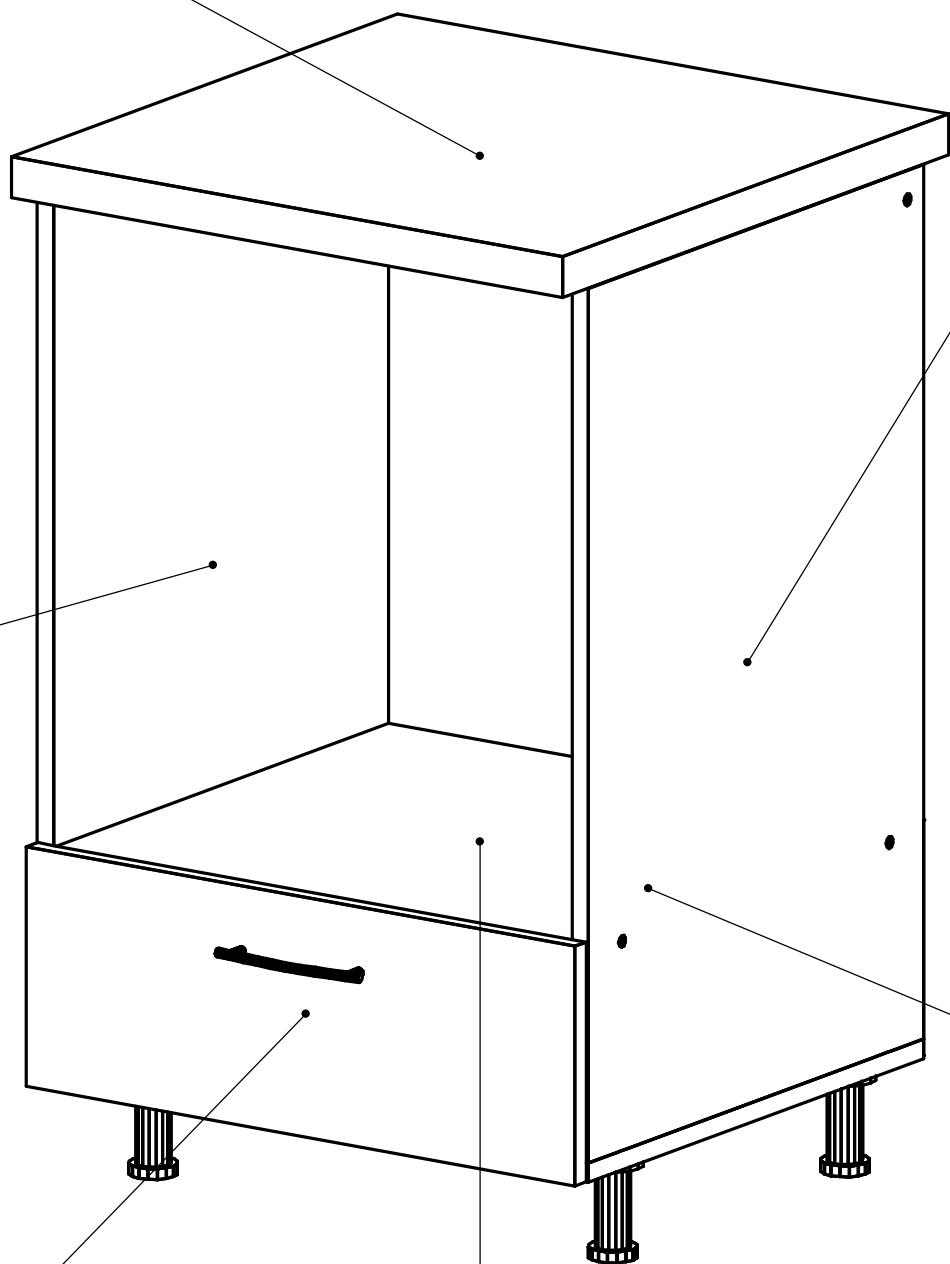



11


1



2

4

3

7.2

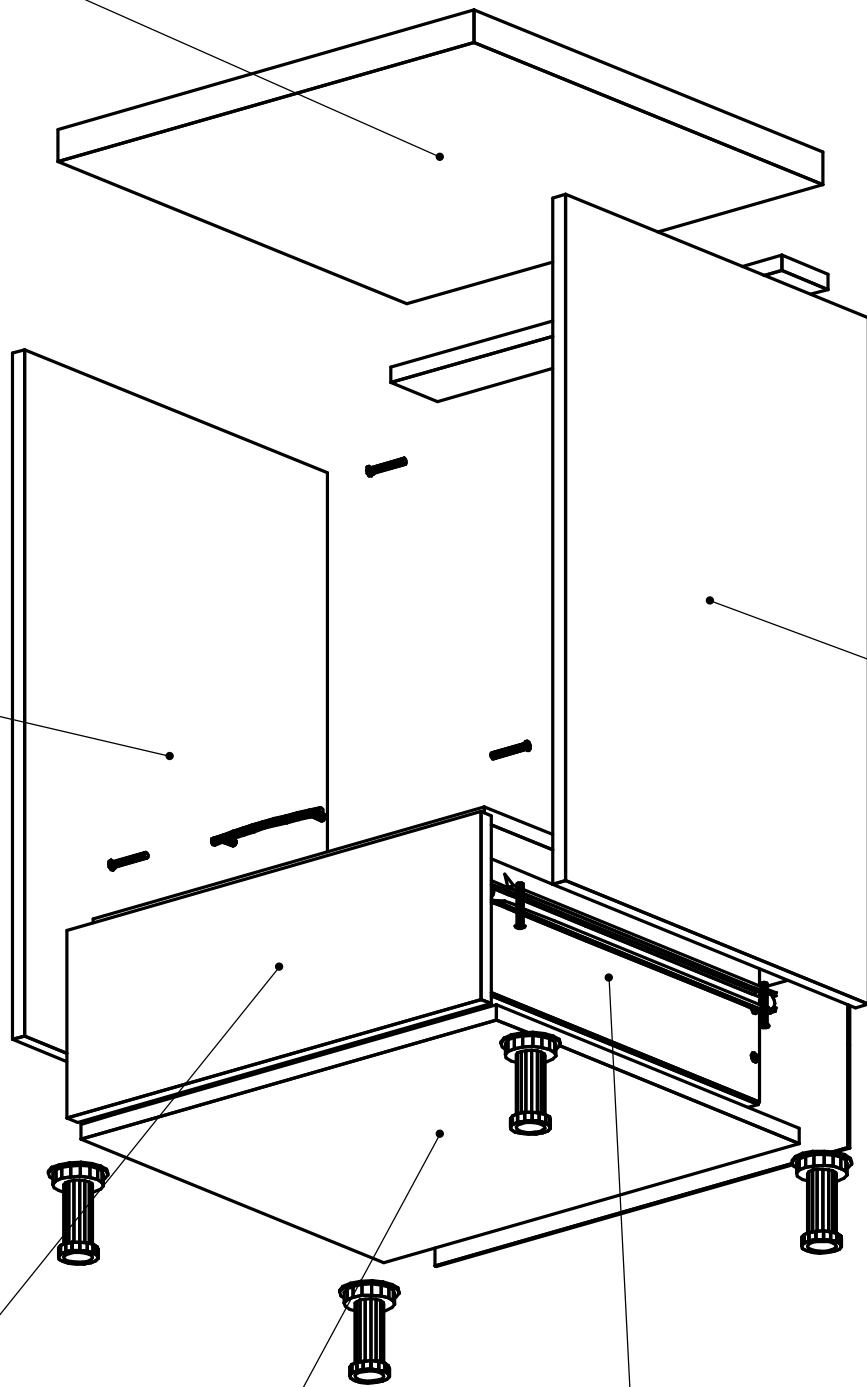


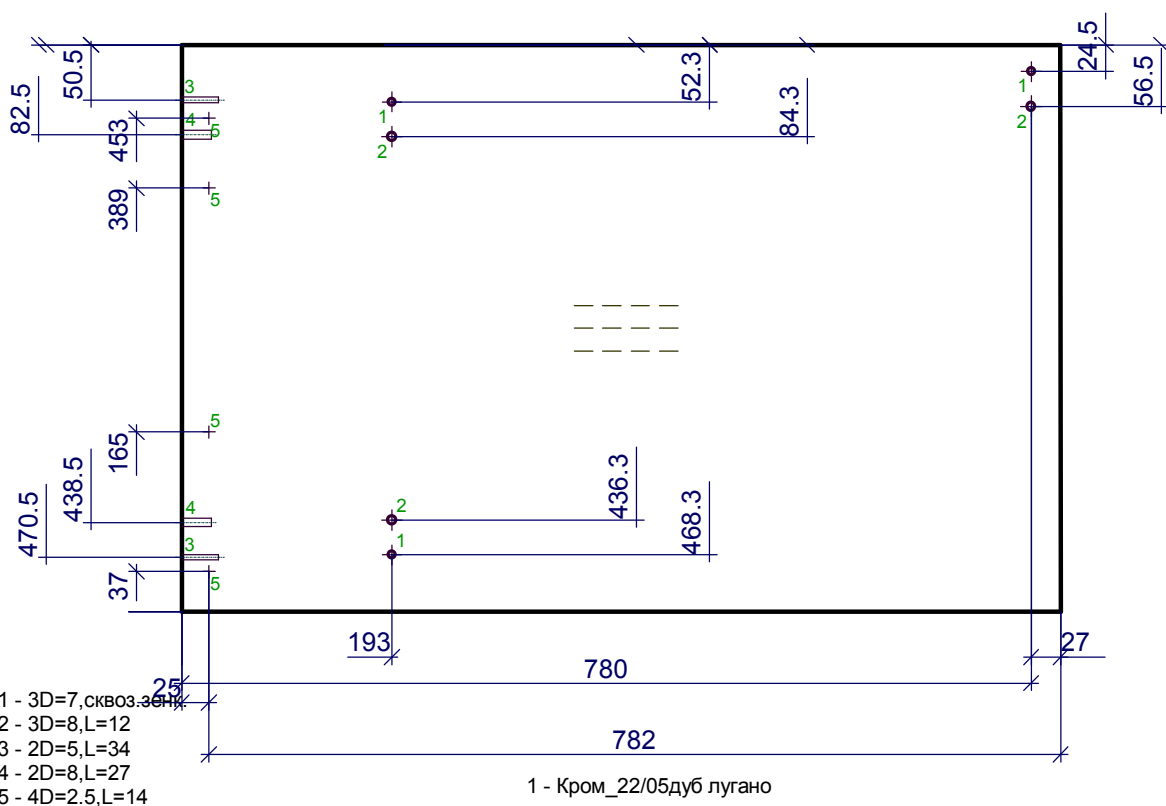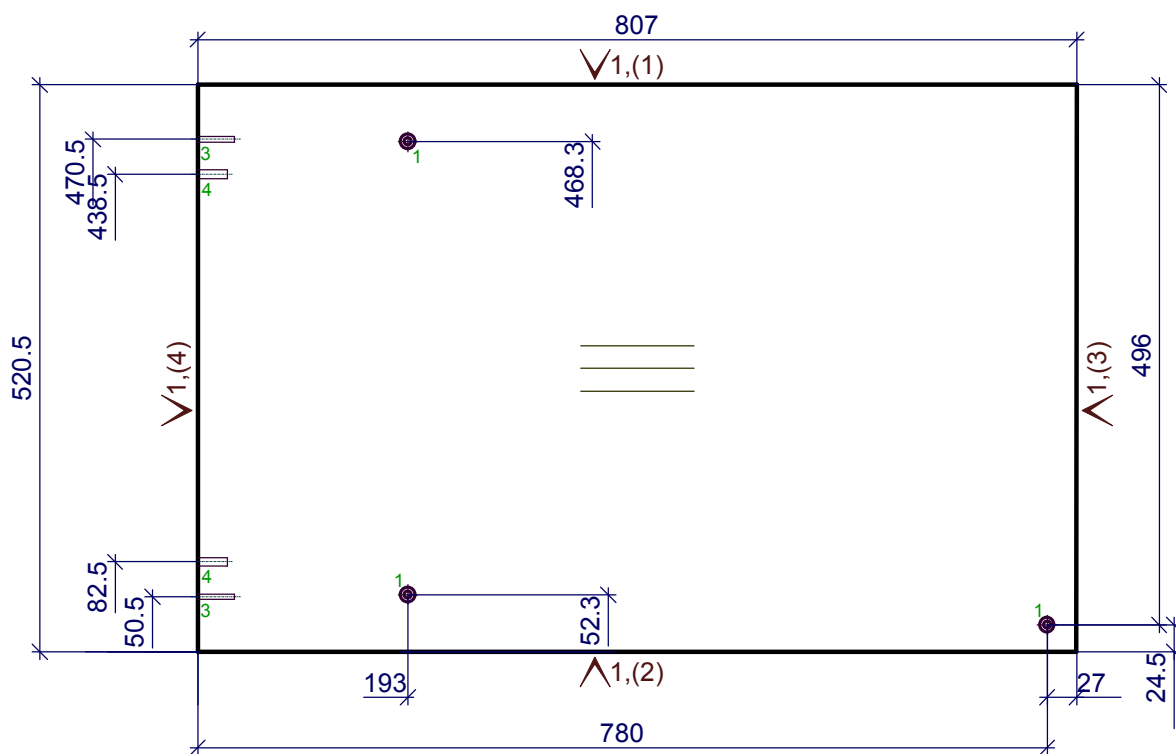


- 1 - 3D=7, сквоз. сверл
2 - 3D=8, L=12
3 - 2D=5, L=34
4 - 2D=8, L=27
5 - 4D=2.5, L=14

1 - Кром_22/05дуб лугано

Должность	Название	Подпись	Дата	тумба.кух.дух600	Стадия	Лист	Листов
Разр.							
Чертил							
Редактировал				2.Переборка ДСП h= 18 мм			
Технолог							
Гл. инженер							

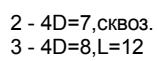


Должность	Название	Подпись	Дата	тумба.кух.дух600	Стадия	Лист	Листов
Разр.							
Чертил							
Редактировал				3.Дно наружное ДСП h= 18 мм			
Технолог							
Гл. инженер							

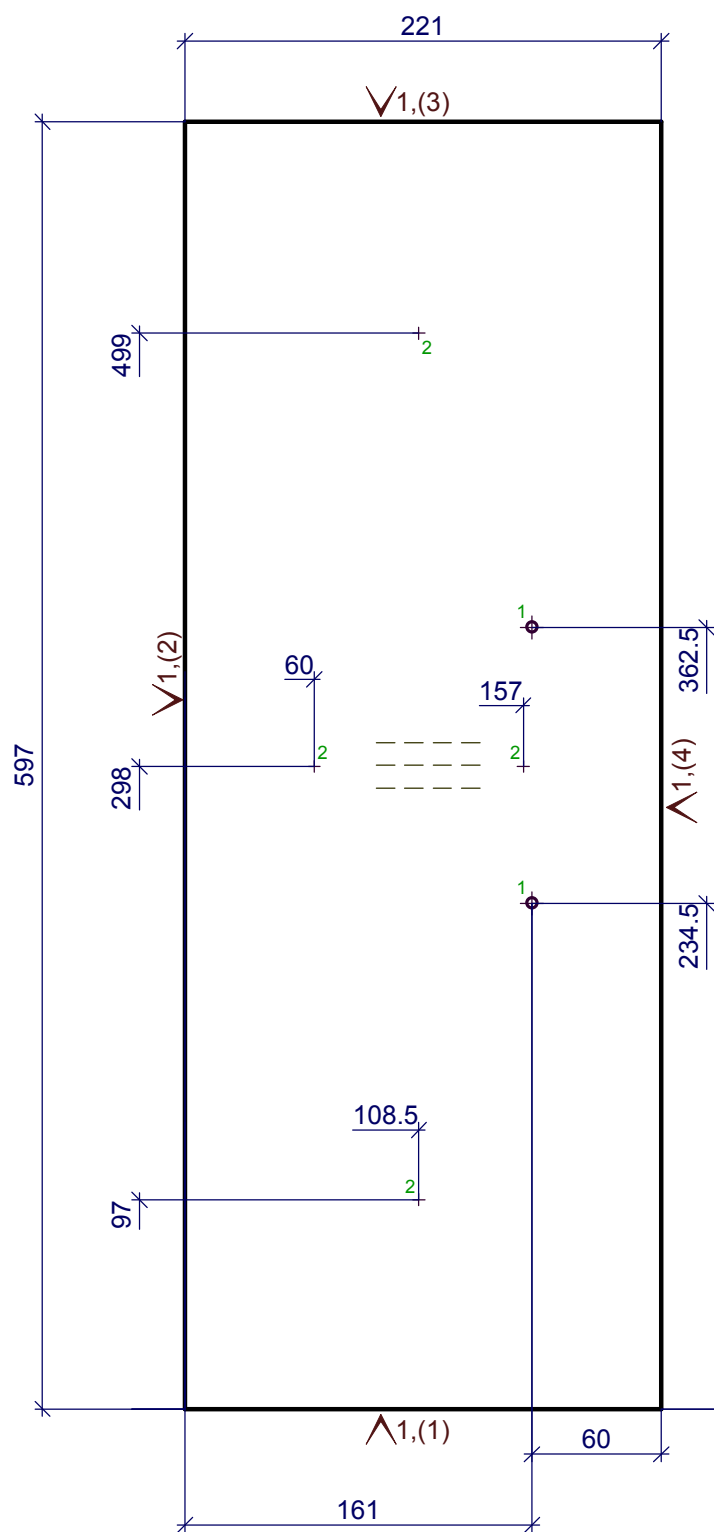

1 - 2D=5, сквоз.
2 - 4D=3, L=12

1 - Кром_1.0_дуб


Должность	Название	Подпись	Дата	тумба.кух.дух600	Стадия	Лист	Листов
Разр.							
Чертил							
Редактировал				4.Фасад ящика наружный h= 18 мм			
Технолог							
Гл. инженер							

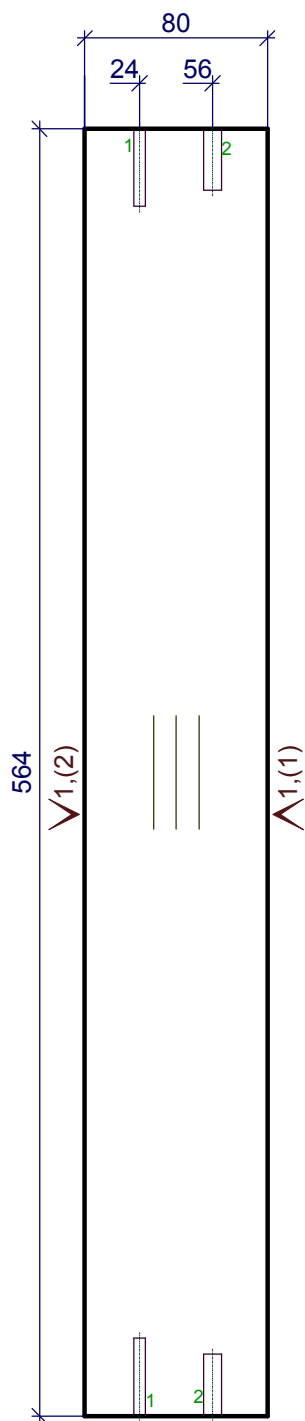

1 - 2D=5,L=34
2 - 2D=8,L=27

1 - Кром_22/05дуб лугано

Должность	Название	Подпись	Дата	тумба.кух.дух600	Стадия	Лист	Листов
Разр.							
Чертил							
Редактировал				8.Перемычка h= 18 мм			
Технолог							
Гл. инженер							

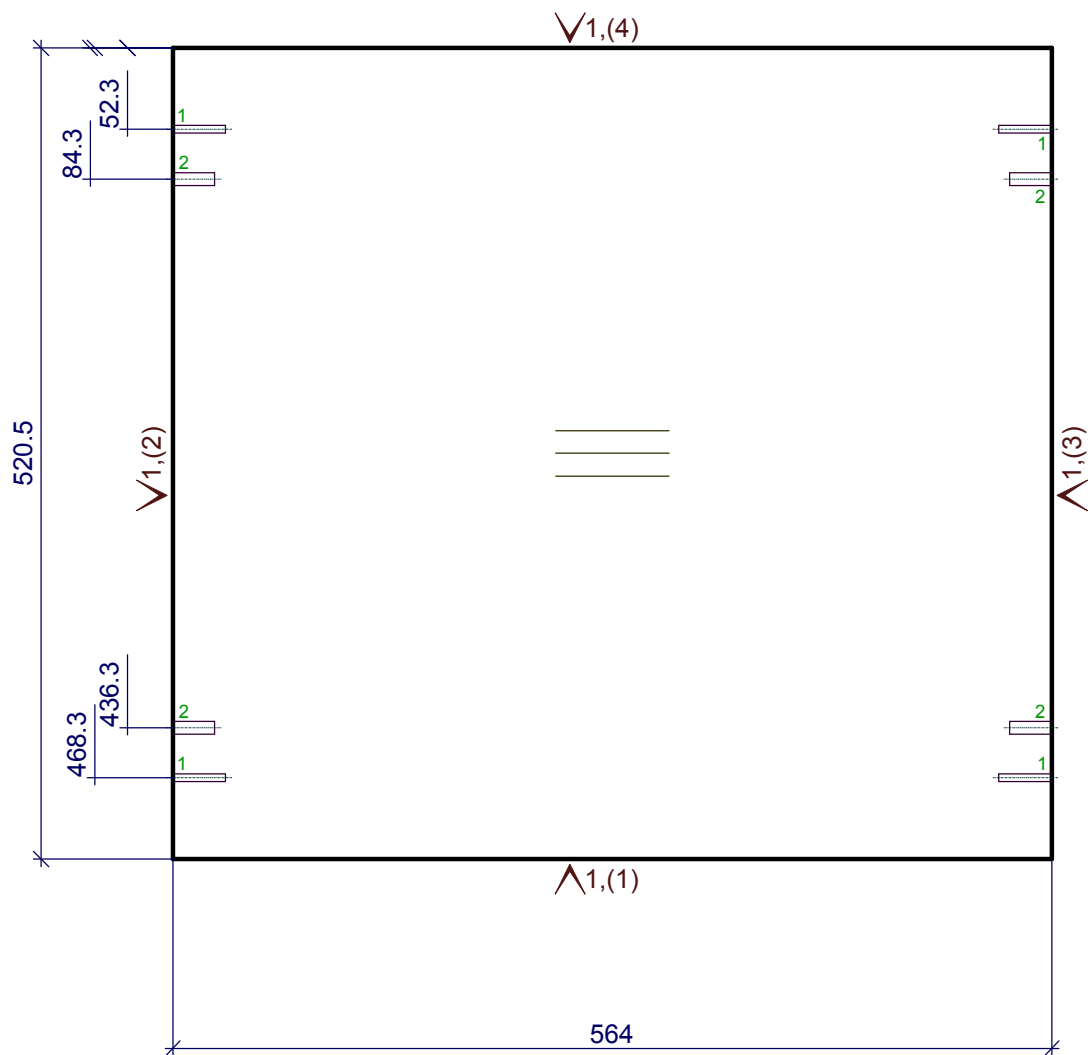



1 - 4D=5,L=34
2 - 4D=8,L=27

1 - Кром_22/05дуб лугано


Должность	Название	Подпись	Дата	тумба.кух.дух600	Стадия	Лист	Листов
Разр.							
Чертил							
Редактировал				9.полка h= 18 мм			
Технолог							
Гл. инженер							




F1

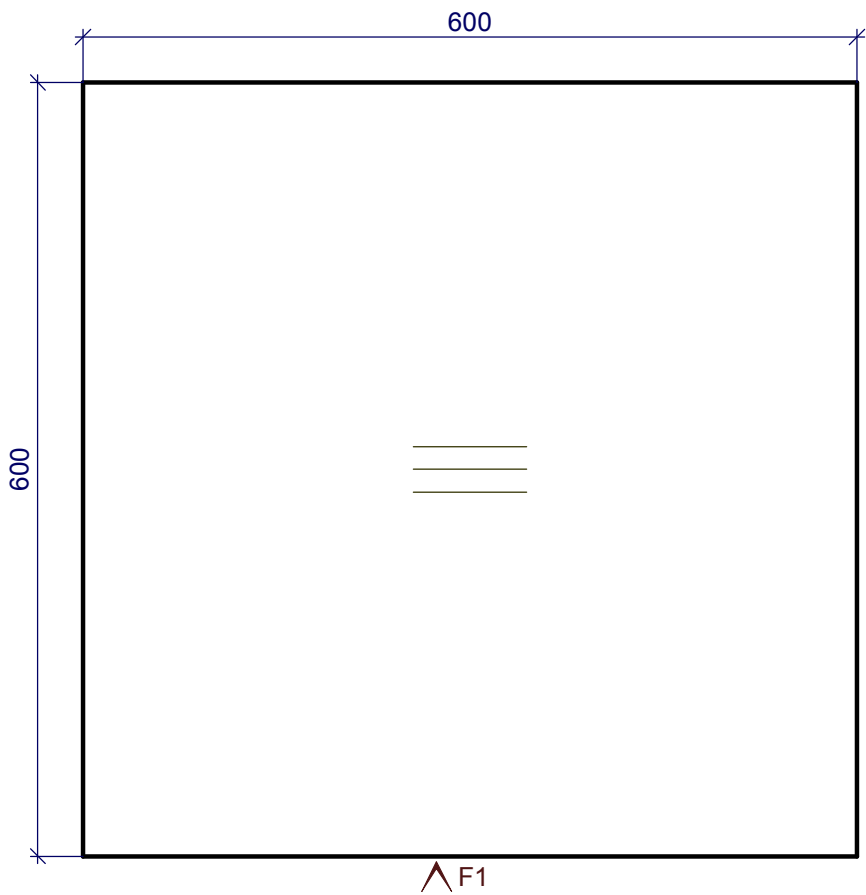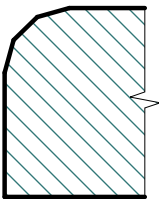

Должность	Название	Подпись	Дата	тумба.кух.дух600	Стадия	Лист	Листов
Разр.							
Чертил							
Редактировал				11.Крышка наружная ДСП h= 38 мм			
Технолог							
Гл. инженер							

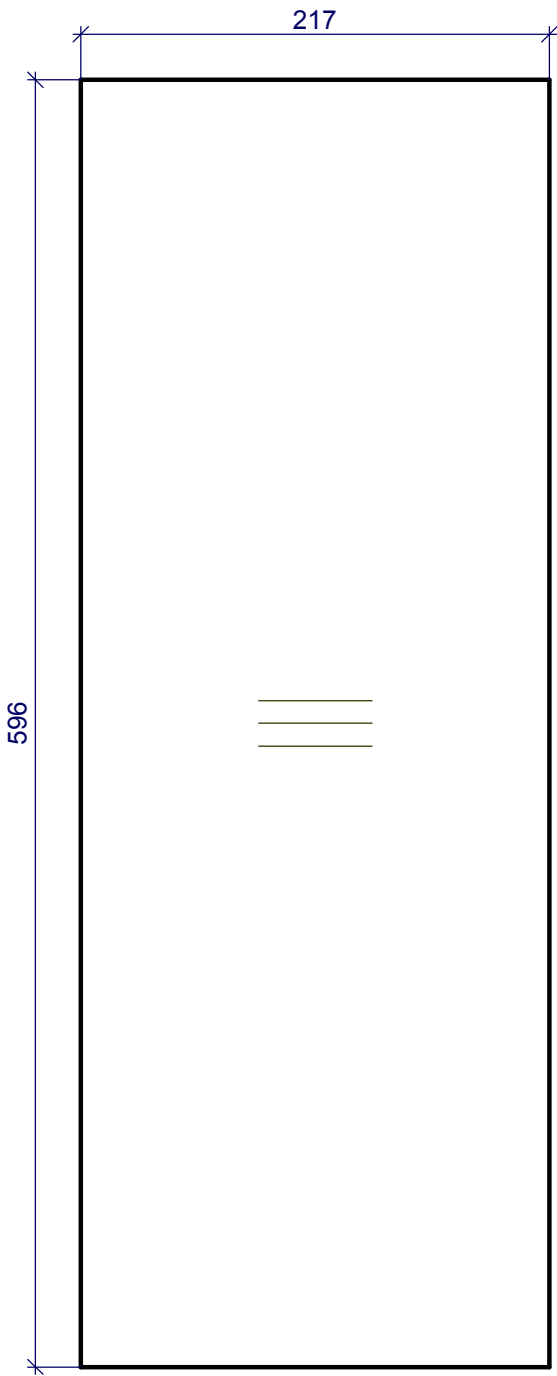


Должность	Название	Подпись	Дата	тумба.кух.дух600	Стадия	Лист	Листов
Разр.							
Чертил							
Редактировал				12.3/стенка ДВП наружная h= 3 мм			
Технолог							
Гл. инженер							

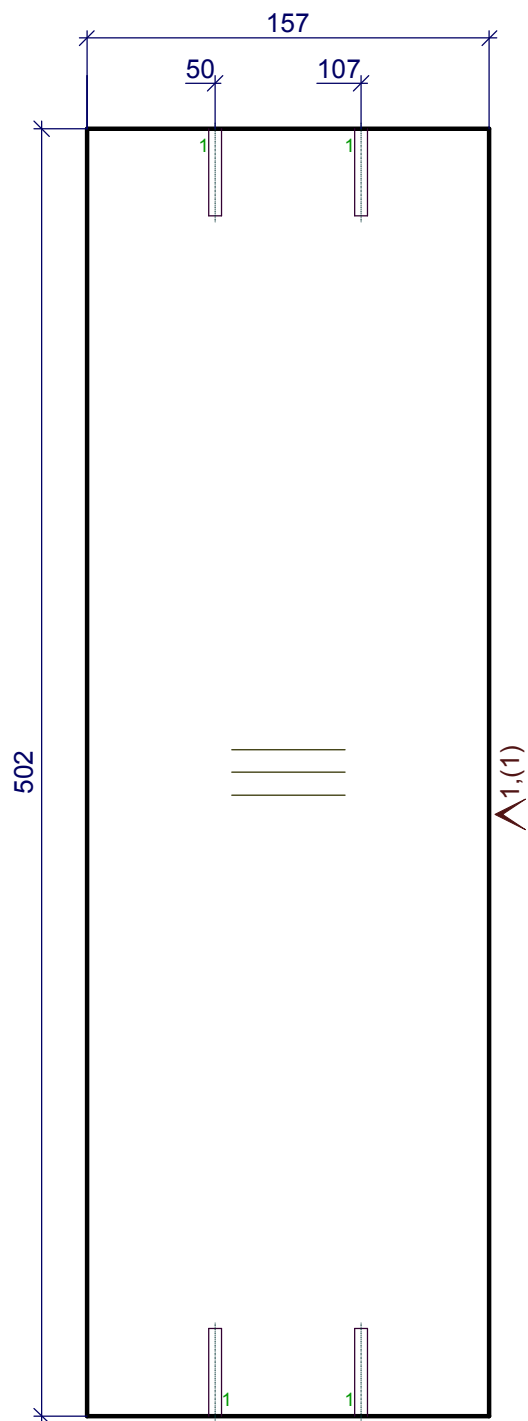

1 - 4D=5,L=34

1 - Кром_22/05дуб лугано


Должность	Название	Подпись	Дата	тумба.кух.дух600	Стадия	Лист	Листов
Разр.							
Чертил							
Редактировал				5.Задняя стенка ящика h= 18 мм			
Технолог							
Гл. инженер							

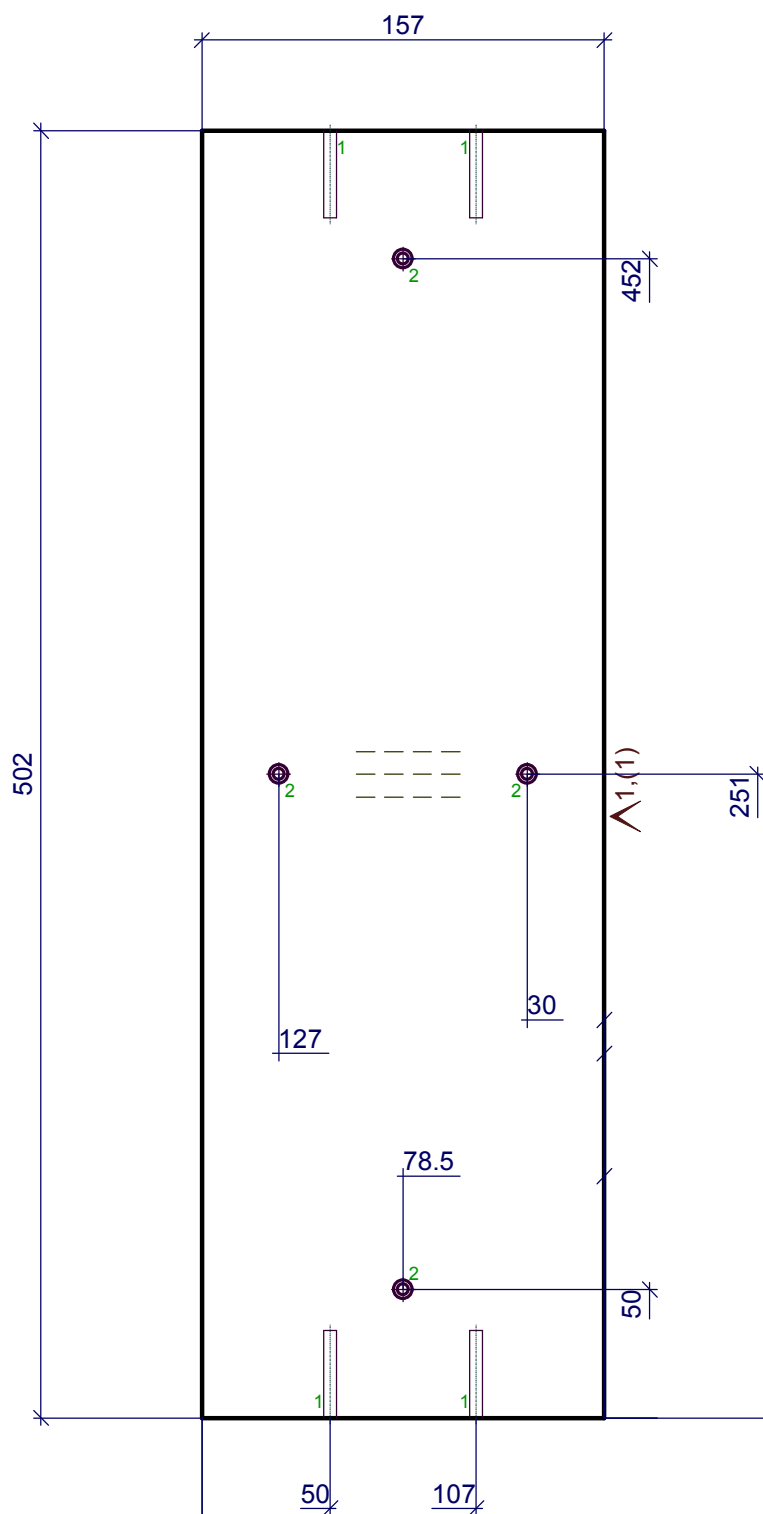

1 - 4D=5,L=34
2 - 4D=4.5,сквоз.зенк.

1 - Кром_22/05дуб лугано


Должность	Название	Подпись	Дата	тумба.кух.дух600	Стадия	Лист	Листов
Разр.							
Чертил							
Редактировал				6.Передняя стенка ящика h= 18 мм			
Технолог							
Гл. инженер							

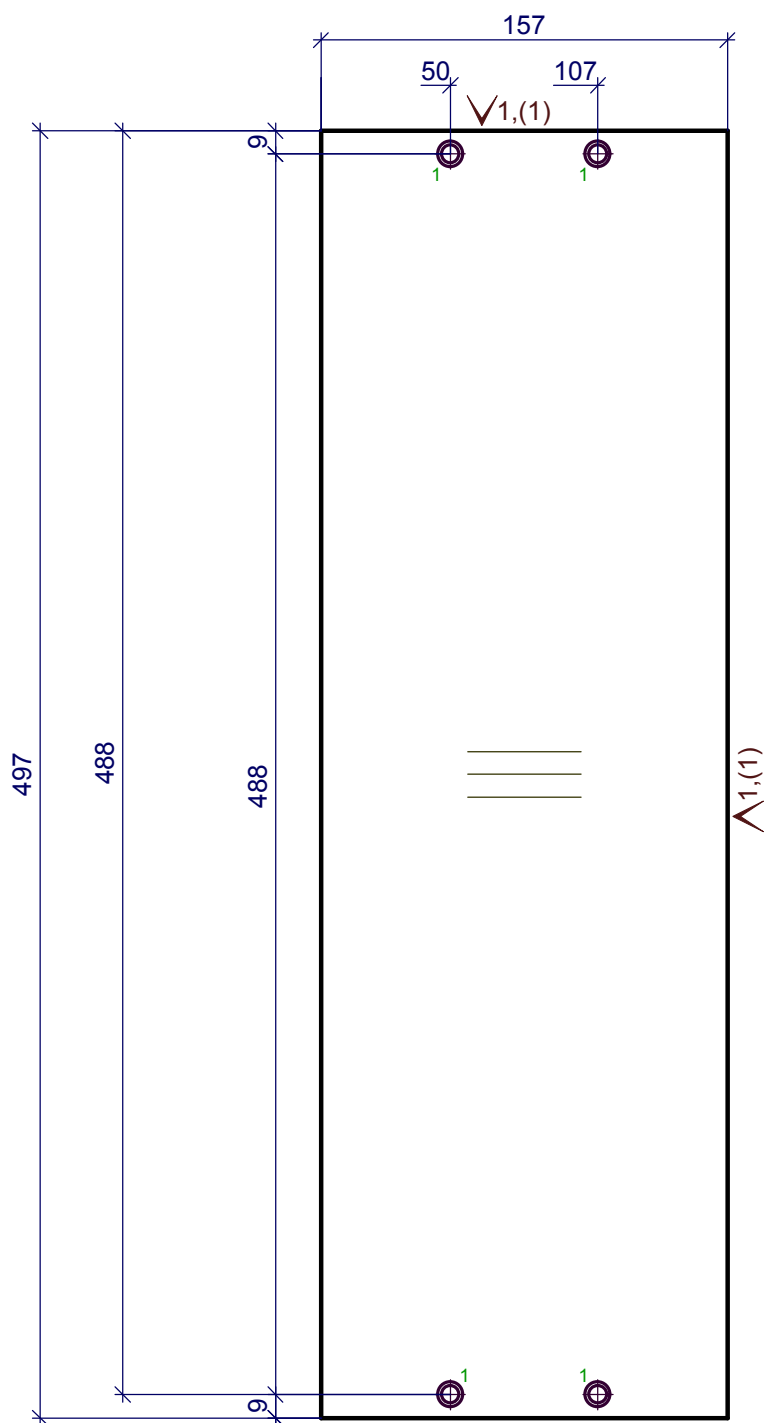

1 - 4D=7, сквоз.з.енк.

1 - Кром_22/05дуб лугано

Должность	Название	Подпись	Дата	тумба.кух.дух600	Стадия	Лист	Листов
Разр.							
Чертил							
Редактировал				7.1.Боковины ящика h= 18 мм			
Технолог							
Гл. инженер							

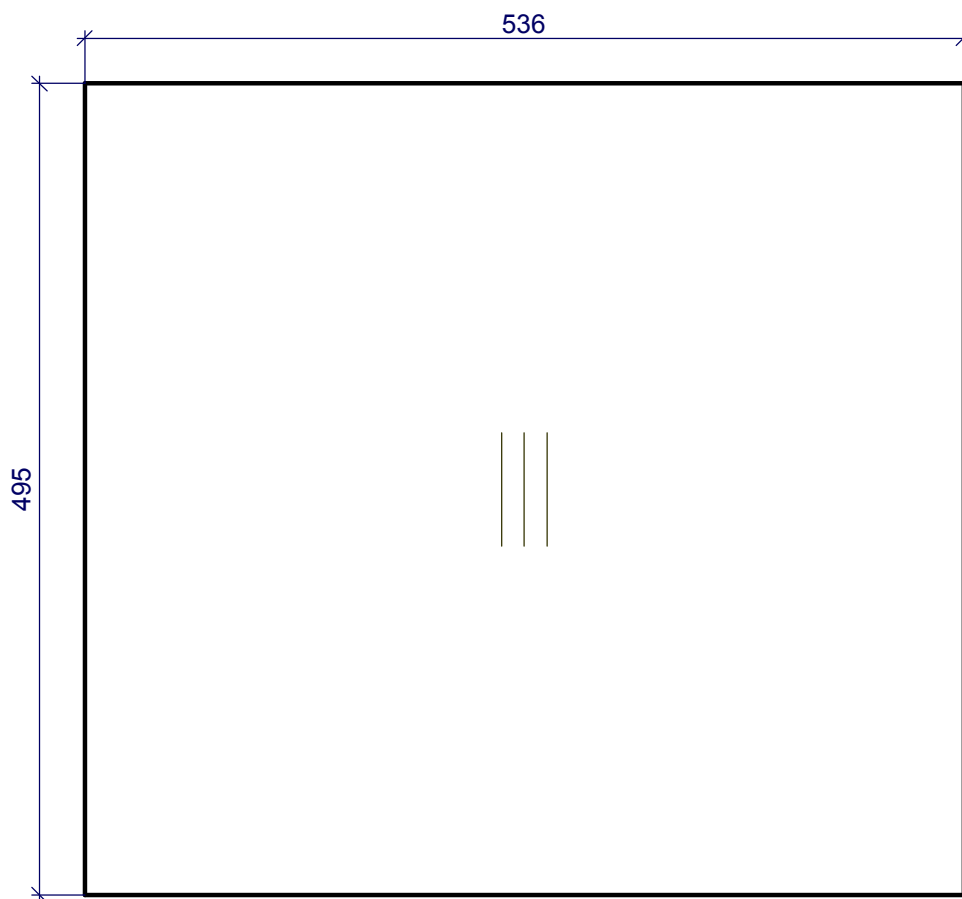

Должность	Название	Подпись	Дата	тумба.кух.дух600	Стадия	Лист	Листов
Разр.							
Чертил							
Редактировал				10.Дно ящика h= 3 мм			
Технолог							
Гл. инженер							