
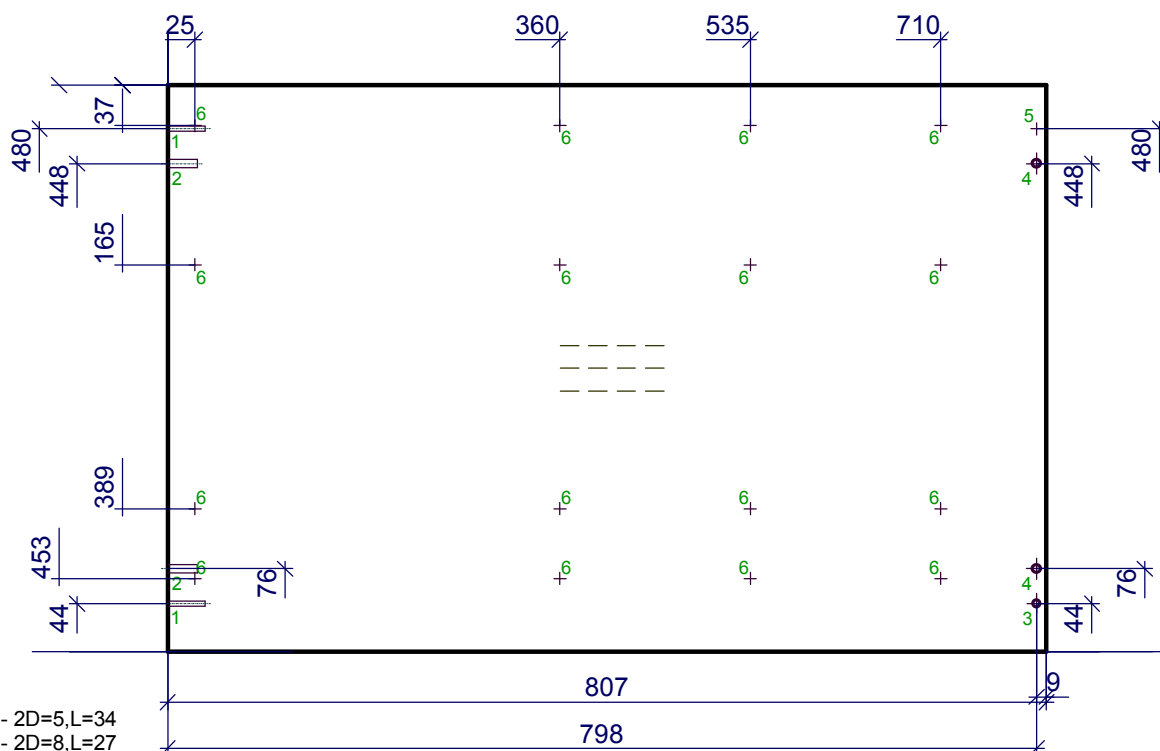


Должность	Название	Подпись	Дата	5низ	Стадия	Лист	Листов
Разр.							
Чертил							
Редактировал				5низ			
Технолог							
Гл. инженер							


X
Z

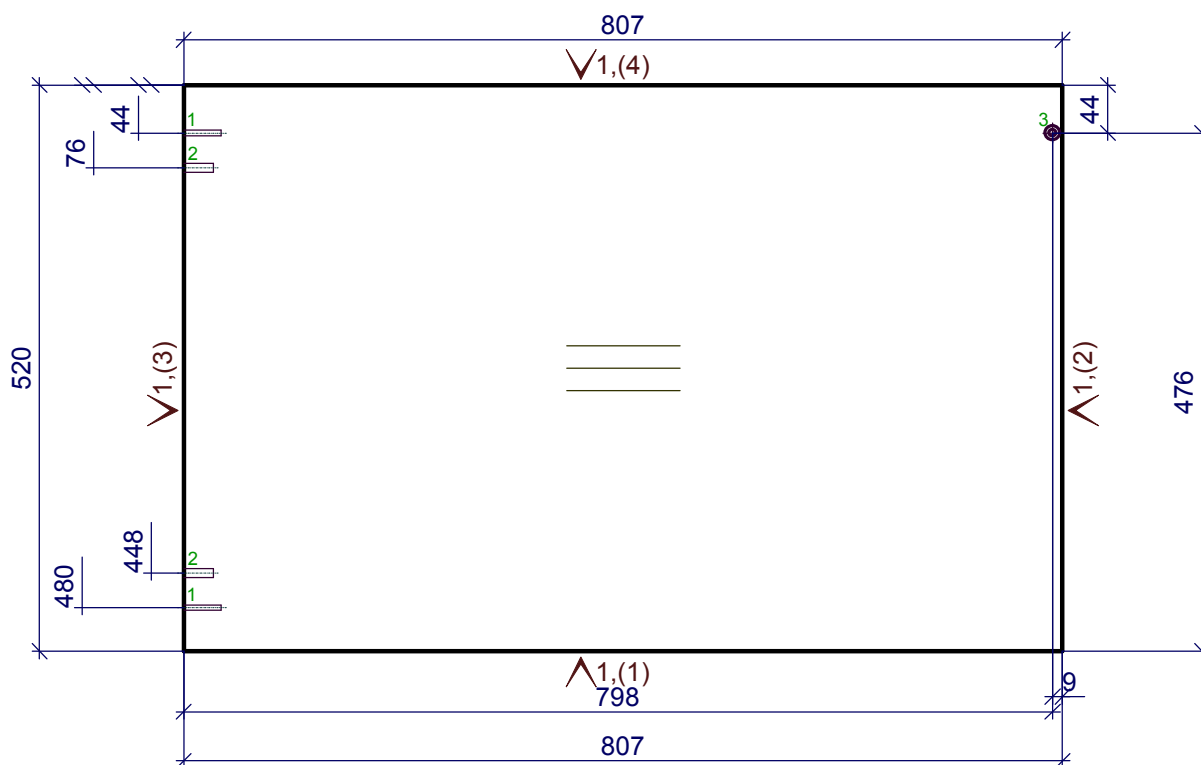


- 1 - 2D=5,L=34
- 2 - 2D=8,L=27
- 3 - D=7,сквоз.з.енк.
- 4 - 2D=8,L=12
- 5 - D=5,L=12
- 6 - 16D=2.5,L=14

1 - Кром_22/05дуб лугано

Должность	Название	Подпись	Дата	5низ	Стадия	Лист	Листов
Разр.							
Чертил				1.Переборка ДСП h= 18 мм	Деталей: 1		
Редактировал							
Технолог							
Гл. инженер							

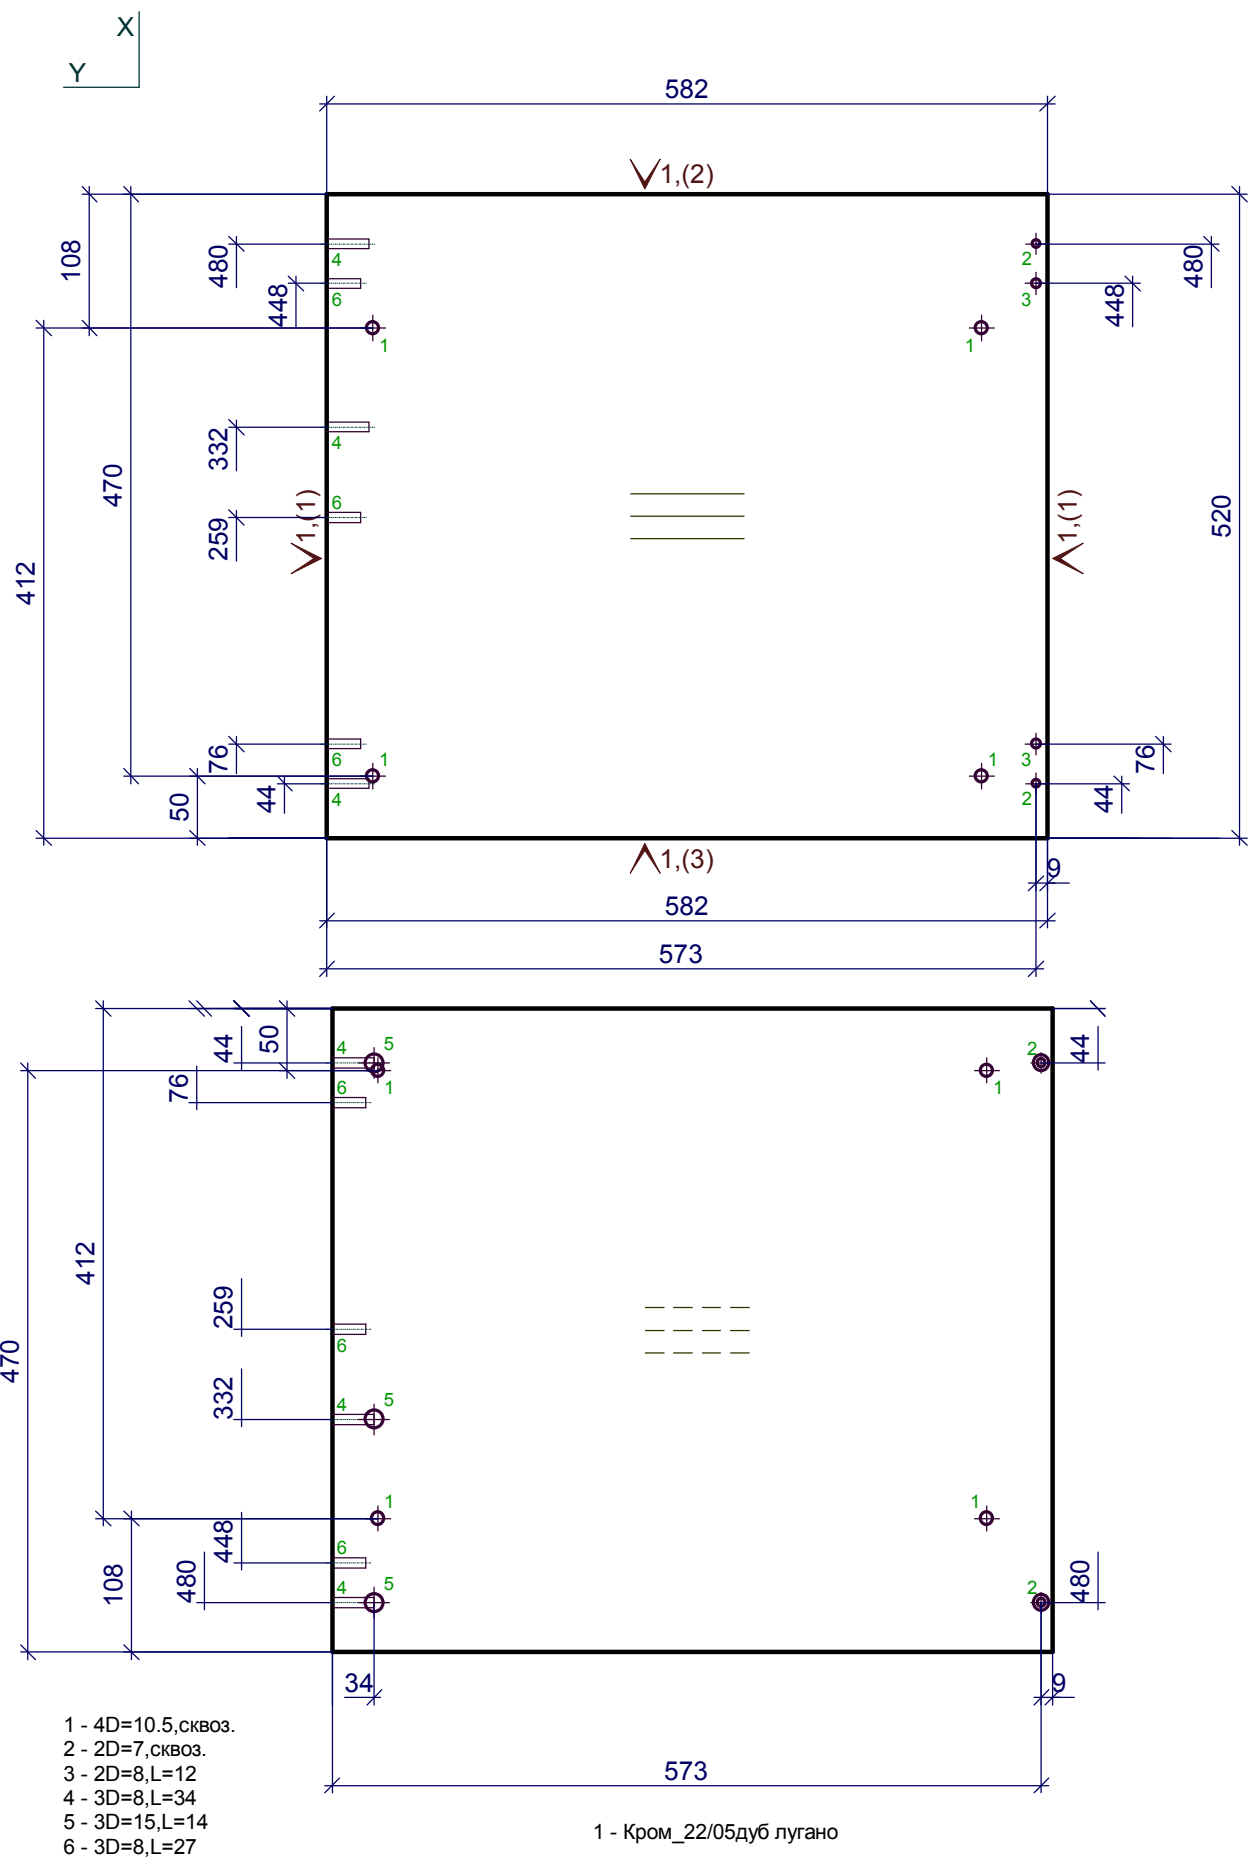


Должность	Название	Подпись	Дата	5низ	Стадия	Лист	Листов
Разр.							
Чертил							
Редактировал				2.Дно наружное ДСП h= 18 мм	Деталей: 1		
Технолог							
Гл. инженер							

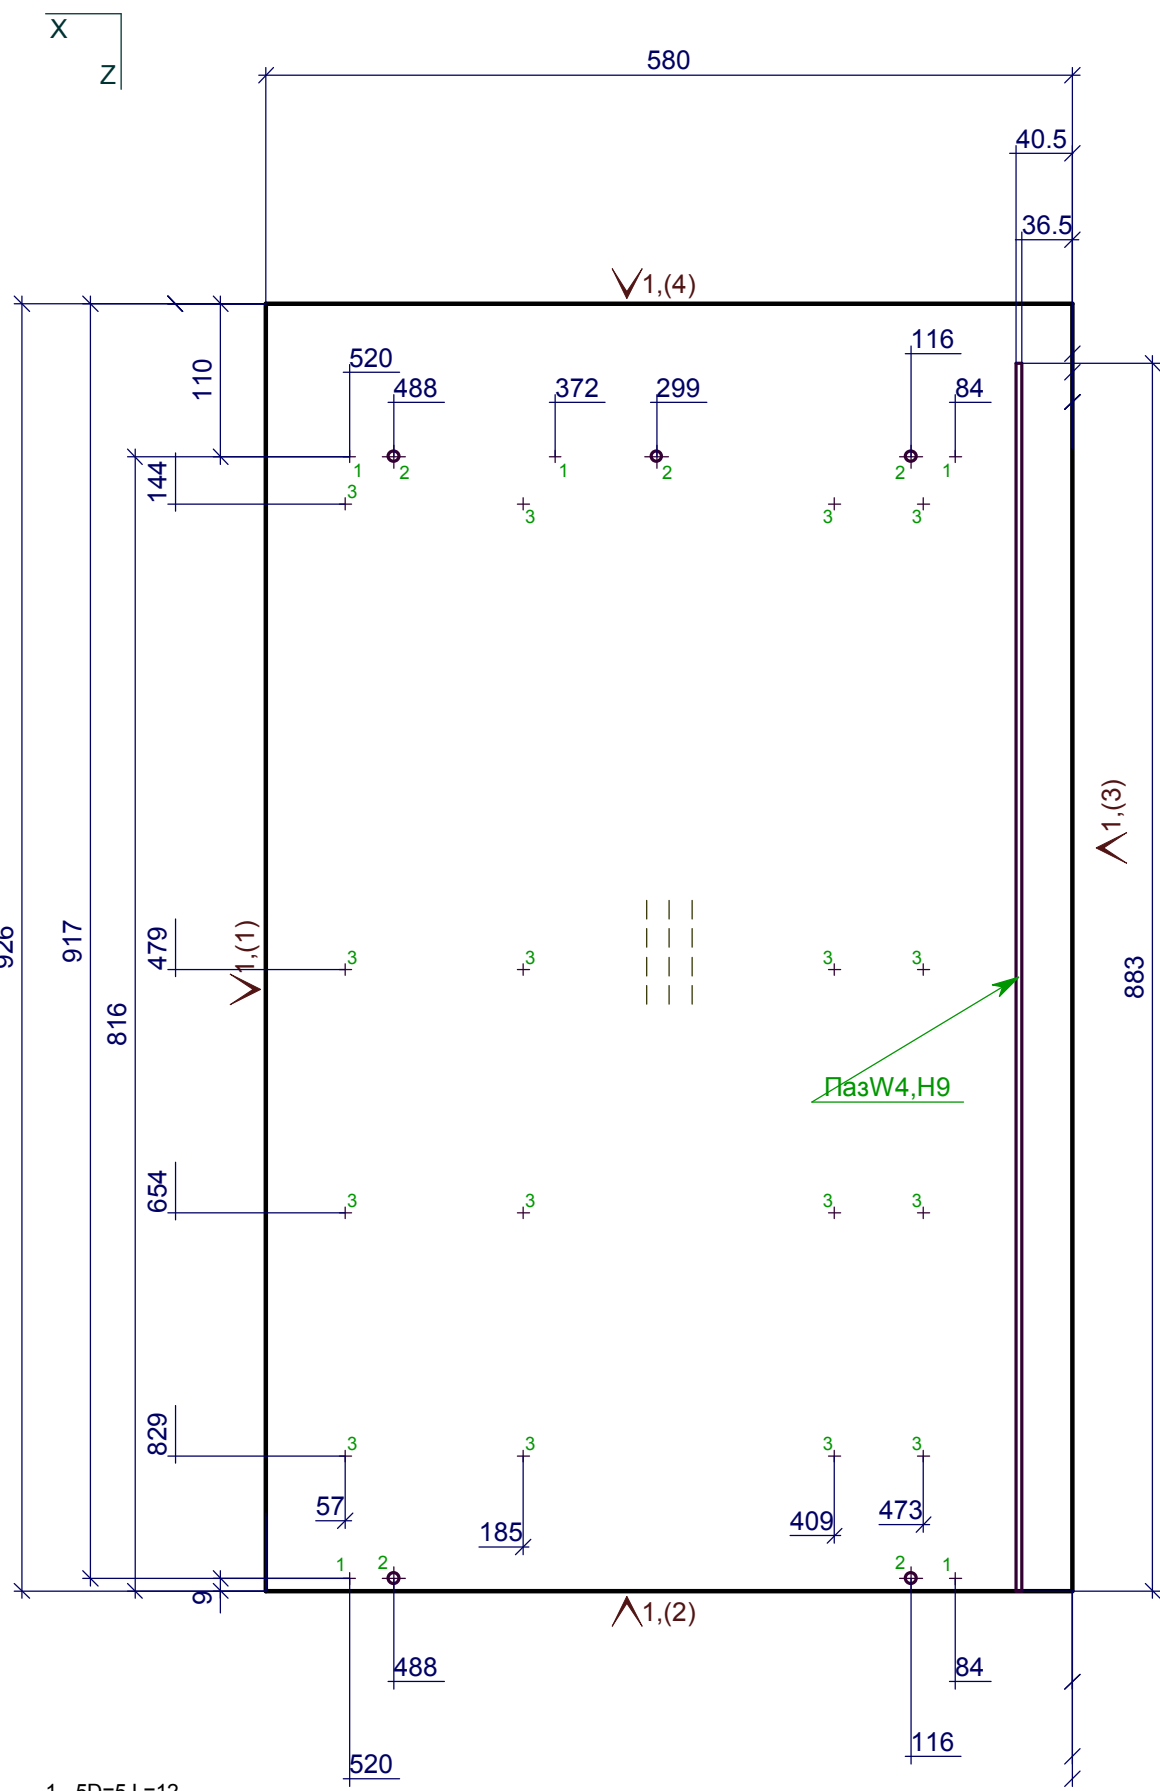

- 1 - 5D=5,L=12
 2 - 5D=8,L=12
 3 - 16D=2.5,L=14

1 - Кром_1.0_дуб

Должность	Название	Подпись	Дата	5низ	Стадия	Лист	Листов
Разр.							
Чертил							
Редактировал				3.Переборка ДСП h= 18 мм	Деталей: 1		
Технолог							
Гл. инженер							

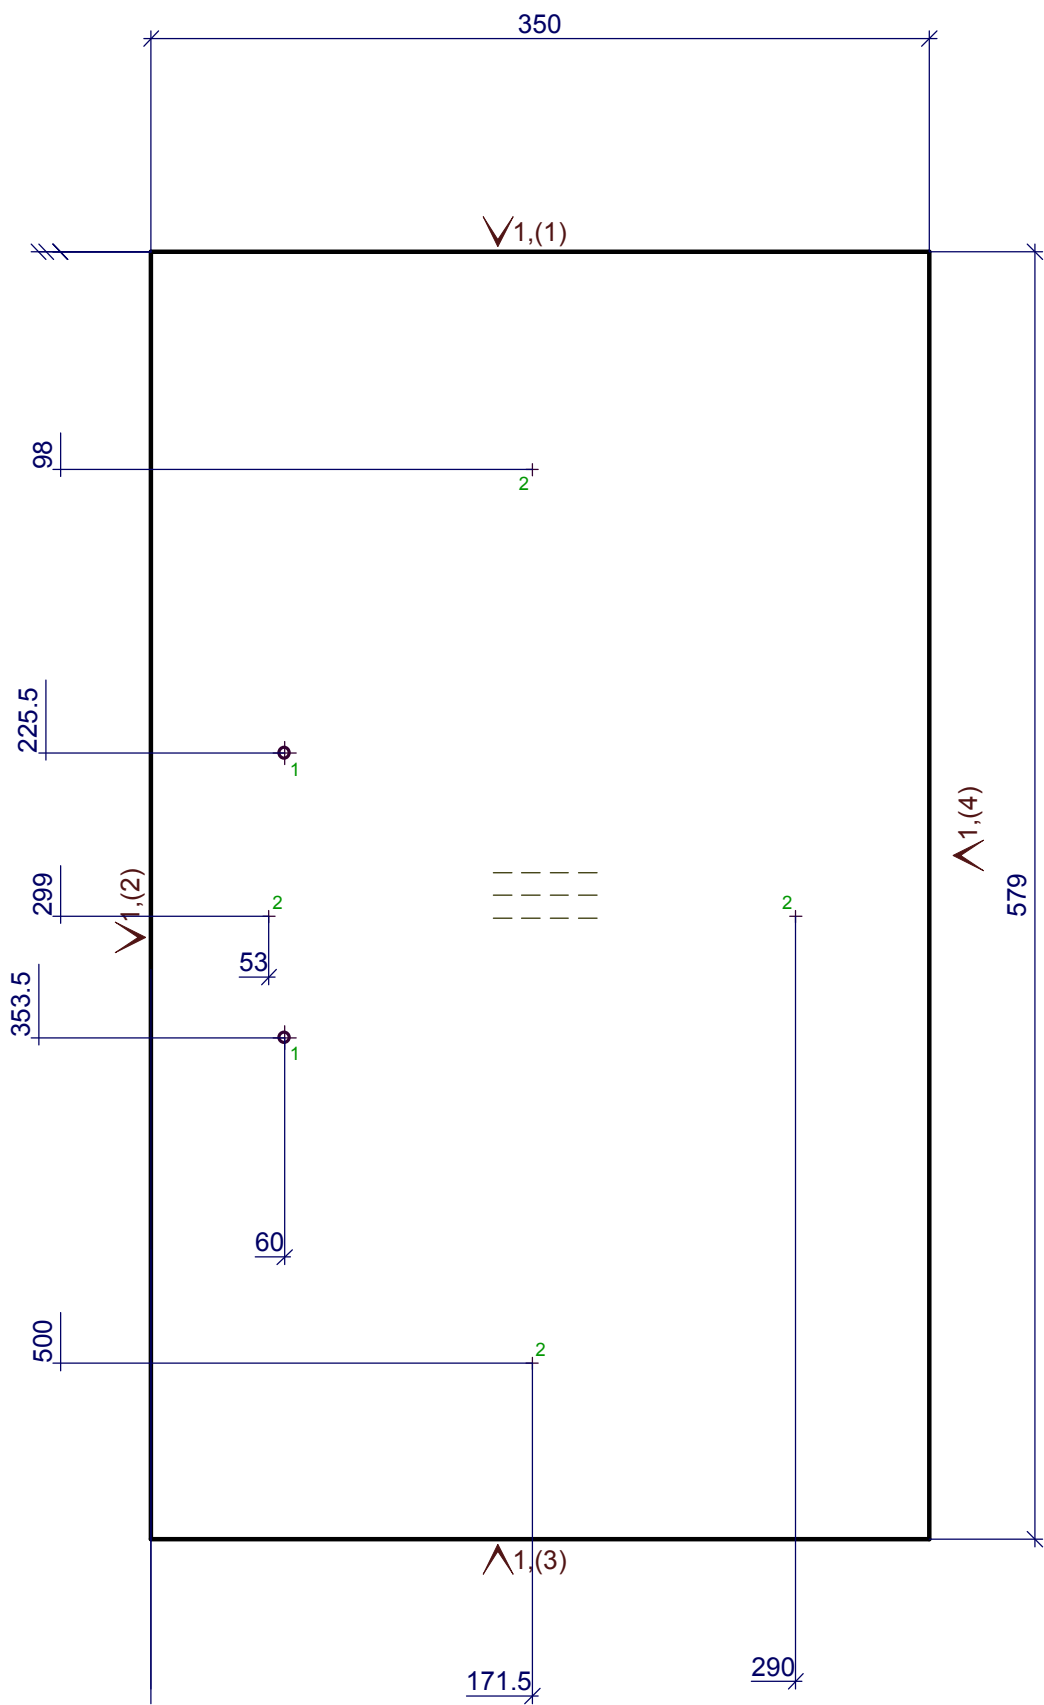


1 - 2D=5,сквоз.
2 - 4D=3,L=12

1 - Кром_1.0_дуб

Должность	Название	Подпись	Дата	5низ	Стадия	Лист	Листов
Разр.							
Чертил							
Редактировал				4.Фасад ящика наружный h= 18 мм	Деталей: 1		
Технолог							
Гл. инженер							


X
Y

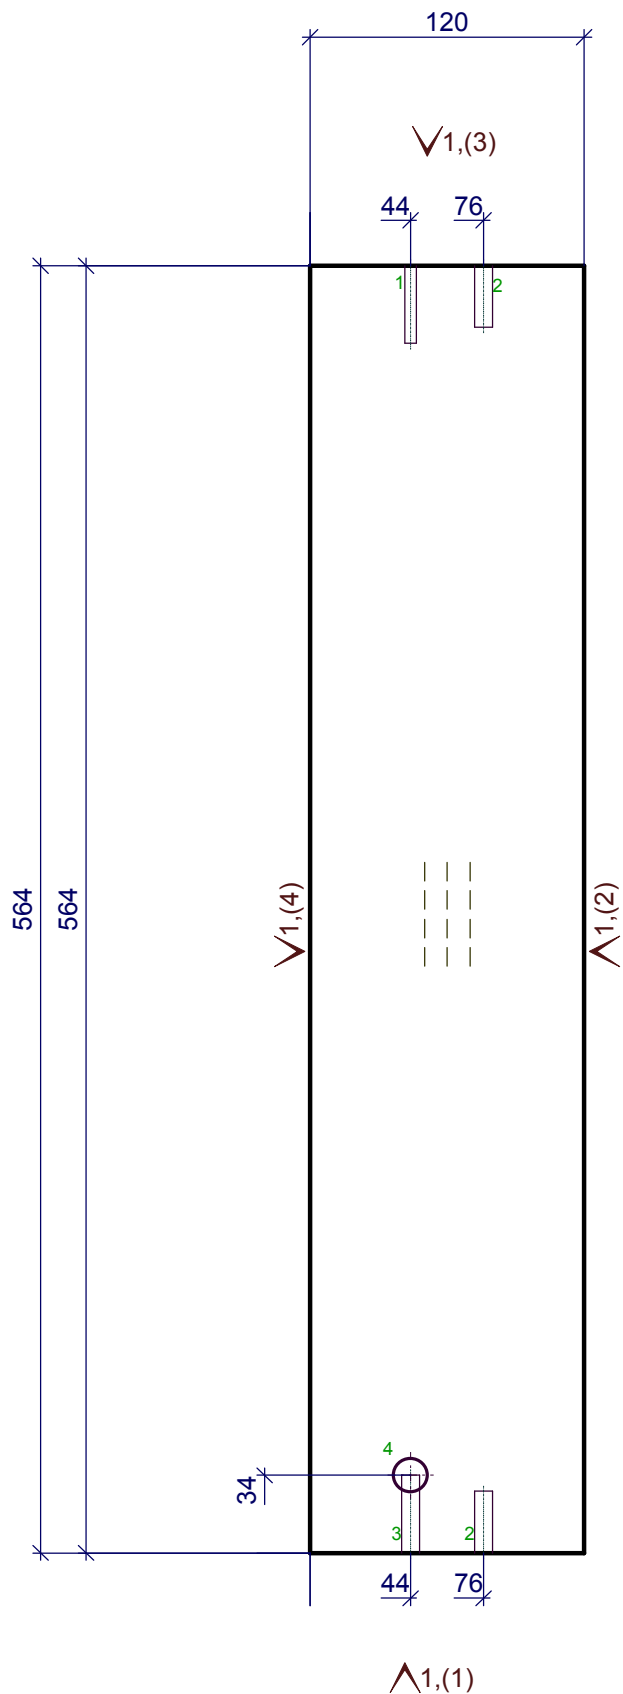

- 1 - D=5,L=34
2 - 2D=8,L=27
3 - D=8,L=34
4 - D=15,L=14

1 - Кром_22/05дуб лугано


Должность	Название	Подпись	Дата	5низ	Стадия	Лист	Листов
Разр.							
Чертил							
Редактировал				8.Царга ДСП h= 18 мм	Деталей: 1		
Технолог							
Гл. инженер							

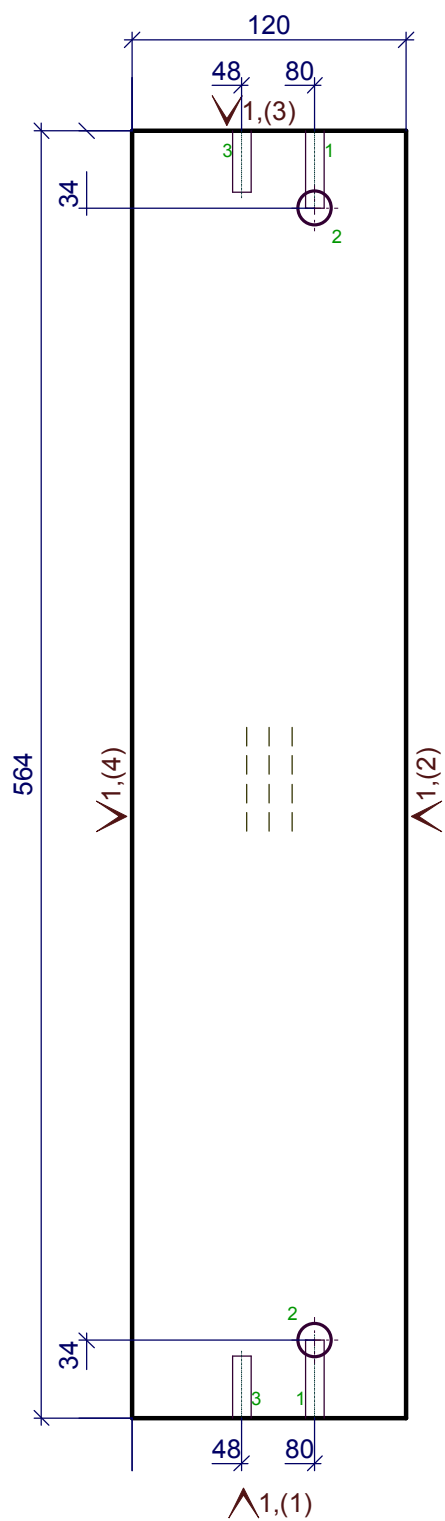

- 1 - 2D=8,L=34
2 - 2D=15,L=14
3 - 2D=8,L=27


1 - Кром_22/05дуб лугано

Должность	Название	Подпись	Дата	5низ	Стадия	Лист	Листов
Разр.							
Чертил							
Редактировал				9.Царга ДСП h= 18 мм	Деталей: 1		
Технолог							
Гл. инженер							

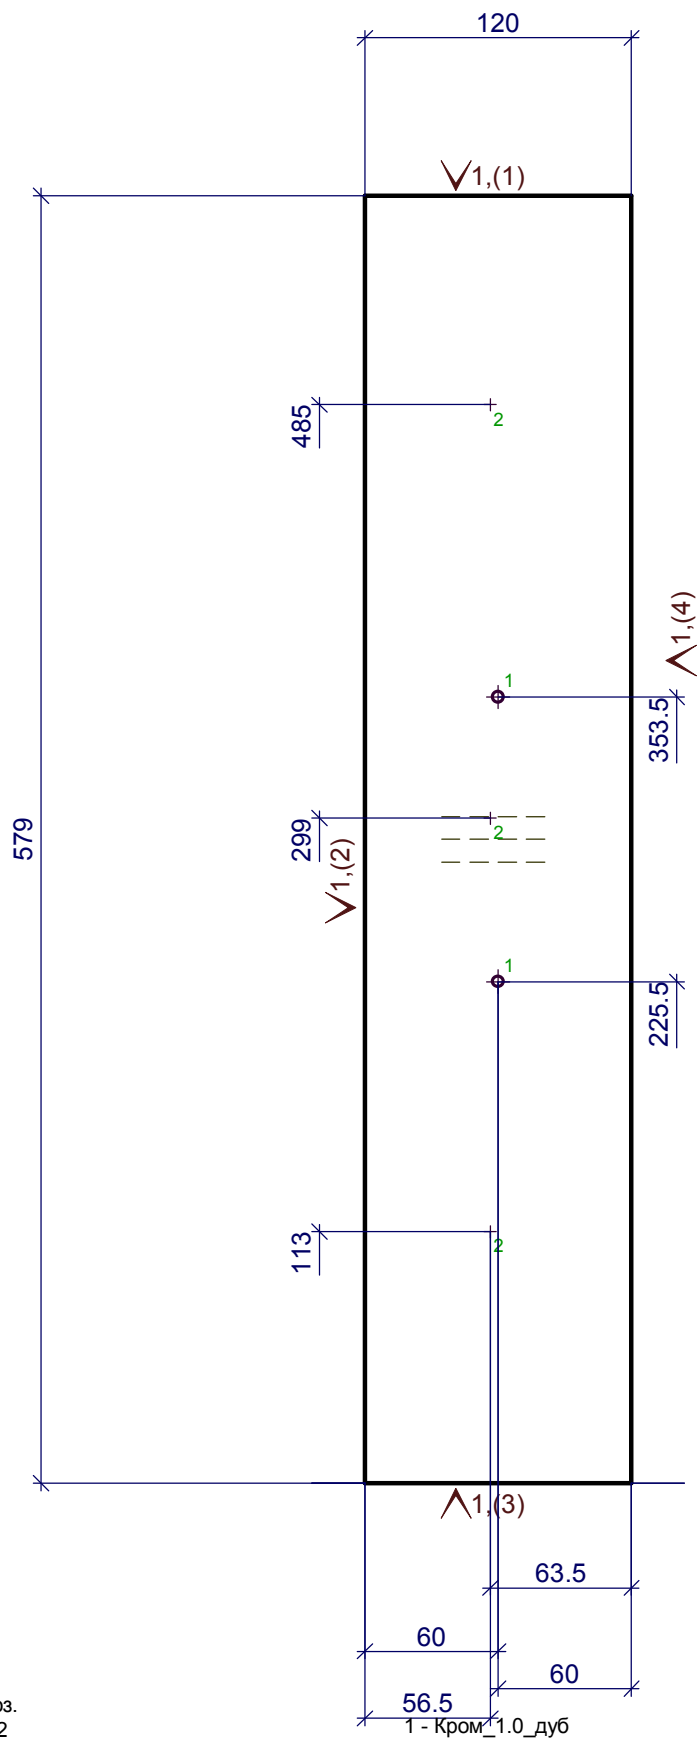

1 - 2D=5,сквоз.
2 - 3D=3,L=12


Должность	Название	Подпись	Дата	5низ	Стадия	Лист	Листов
Разр.							
Чертил							
Редактировал				10.Фасад ящика наружный h= 18 мм	Деталей: 1		
Технолог							
Гл. инженер							

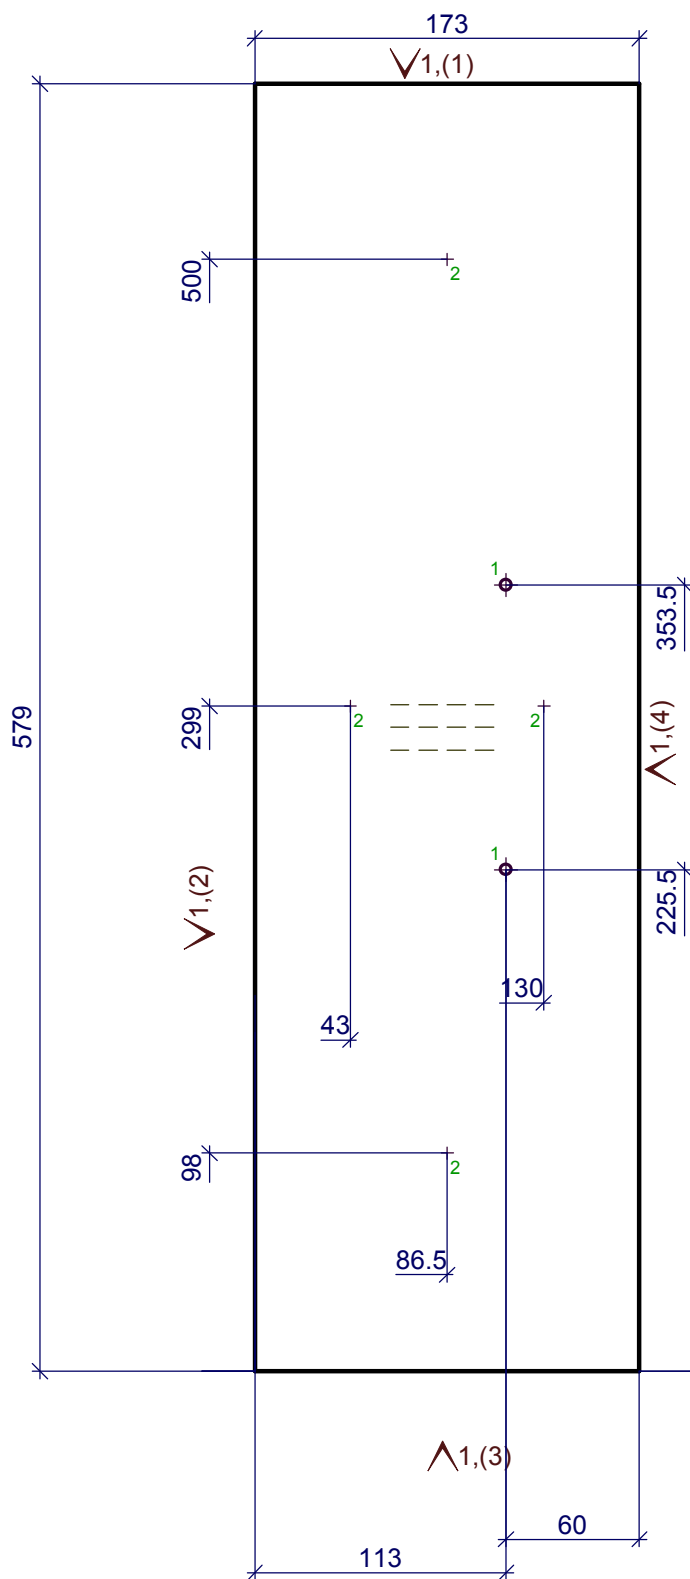

1 - 2D=5,сквоз.
2 - 4D=3,L=12

1 - Кром_1.0_дуб


Должность	Название	Подпись	Дата	5низ	Стадия	Лист	Листов
Разр.							
Чертил							
Редактировал				14.1.Фасад ящика наружный h= 18 мм	Деталей: 2		
Технолог							
Гл. инженер							

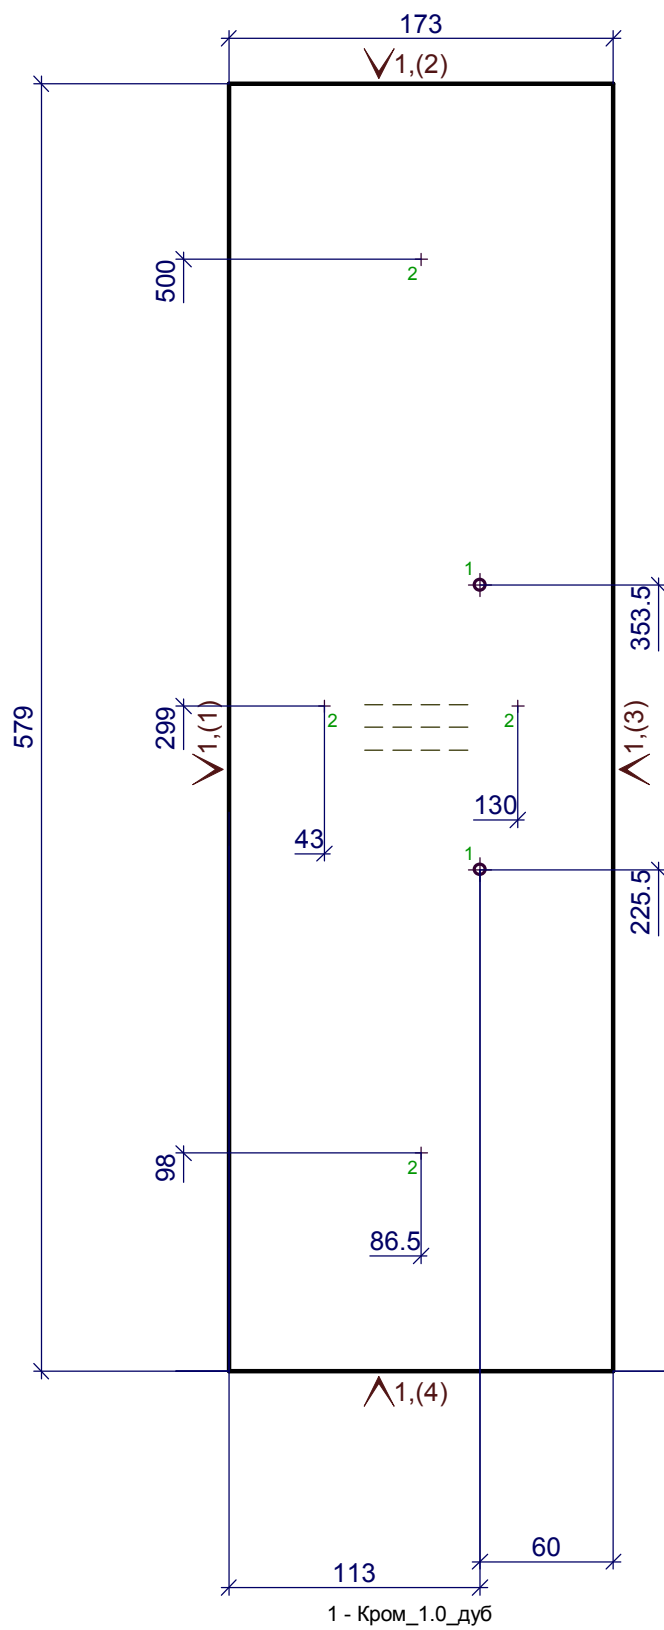

1 - 2D=5, CKBO3.
2 - 4D=3, L=12

Должность	Название	Подпись	Дата	БНИЗ	Стадия	Лист	Листов
Разр.							
Чертил							
Редактировал				14.2.Фасад ящика наружный h= 18 мм	Деталей: 2		
Технолог							
Гл. инженер							

Y
Z


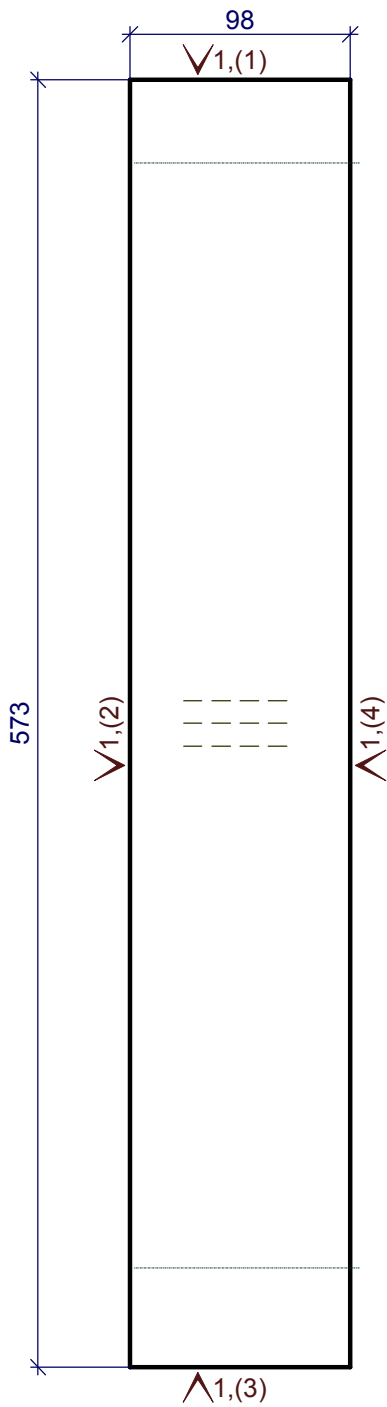


1 - Кром_22/05дуб лугано

Должность	Название	Подпись	Дата	5низ	Стадия	Лист	Листов
Разр.							
Чертил							
Редактировал				18.Царга ДСП h= 18 мм	Деталей: 1		
Технолог							
Гл. инженер							




F1

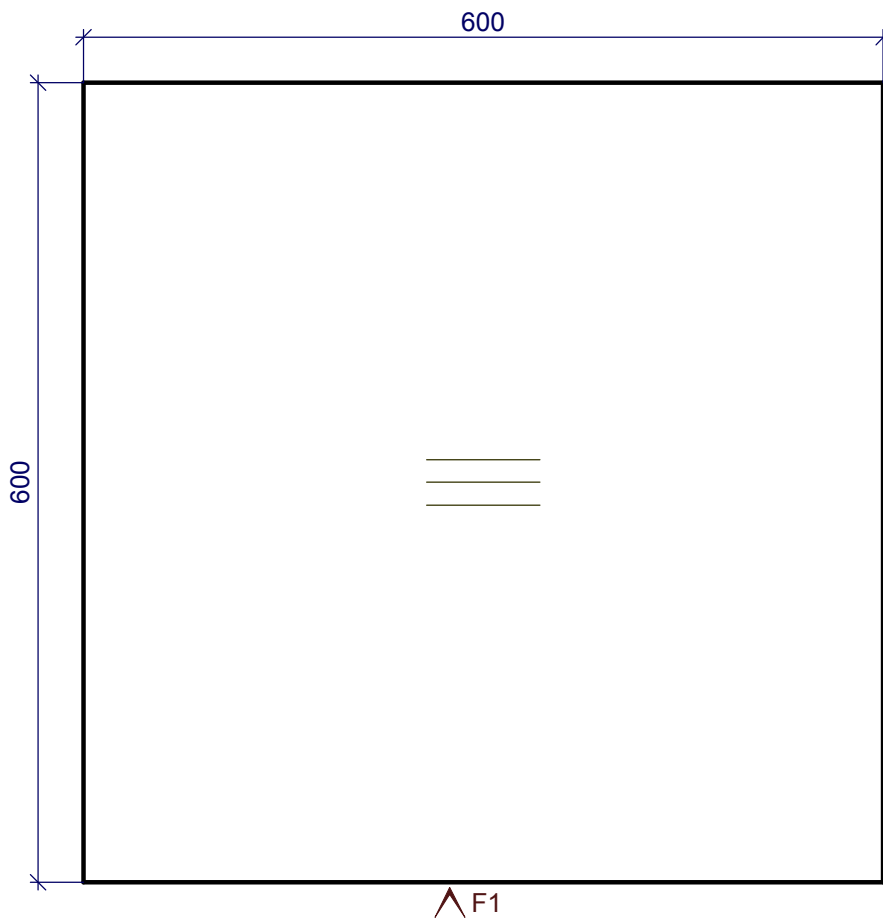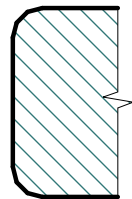


Должность	Название	Подпись	Дата	5низ	Стадия	Лист	Листов
Разр.							
Чертил							
Редактировал				20.Крышка наружная ДСП h= 38 мм	Деталей: 1		
Технолог							
Гл. инженер							

Y Z

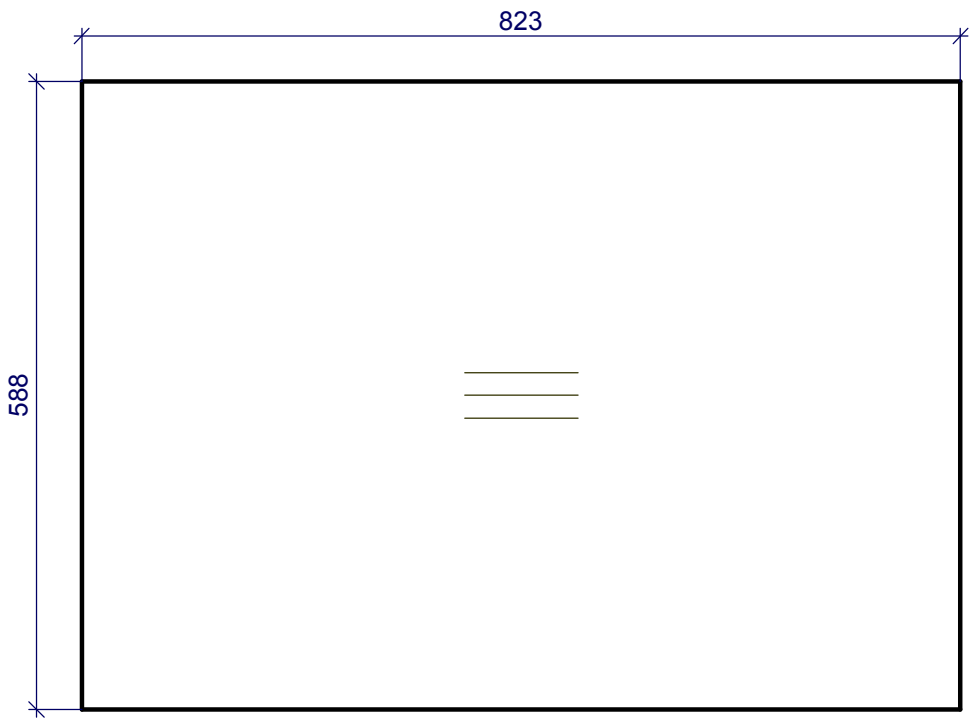


Должность	Название	Подпись	Дата	5низ	Стадия	Лист	Листов
Разр.							
Чертил							
Редактировал				21.3/стенка ДВП наружная h= 3 мм	Деталей: 1		
Технолог							
Гл. инженер							

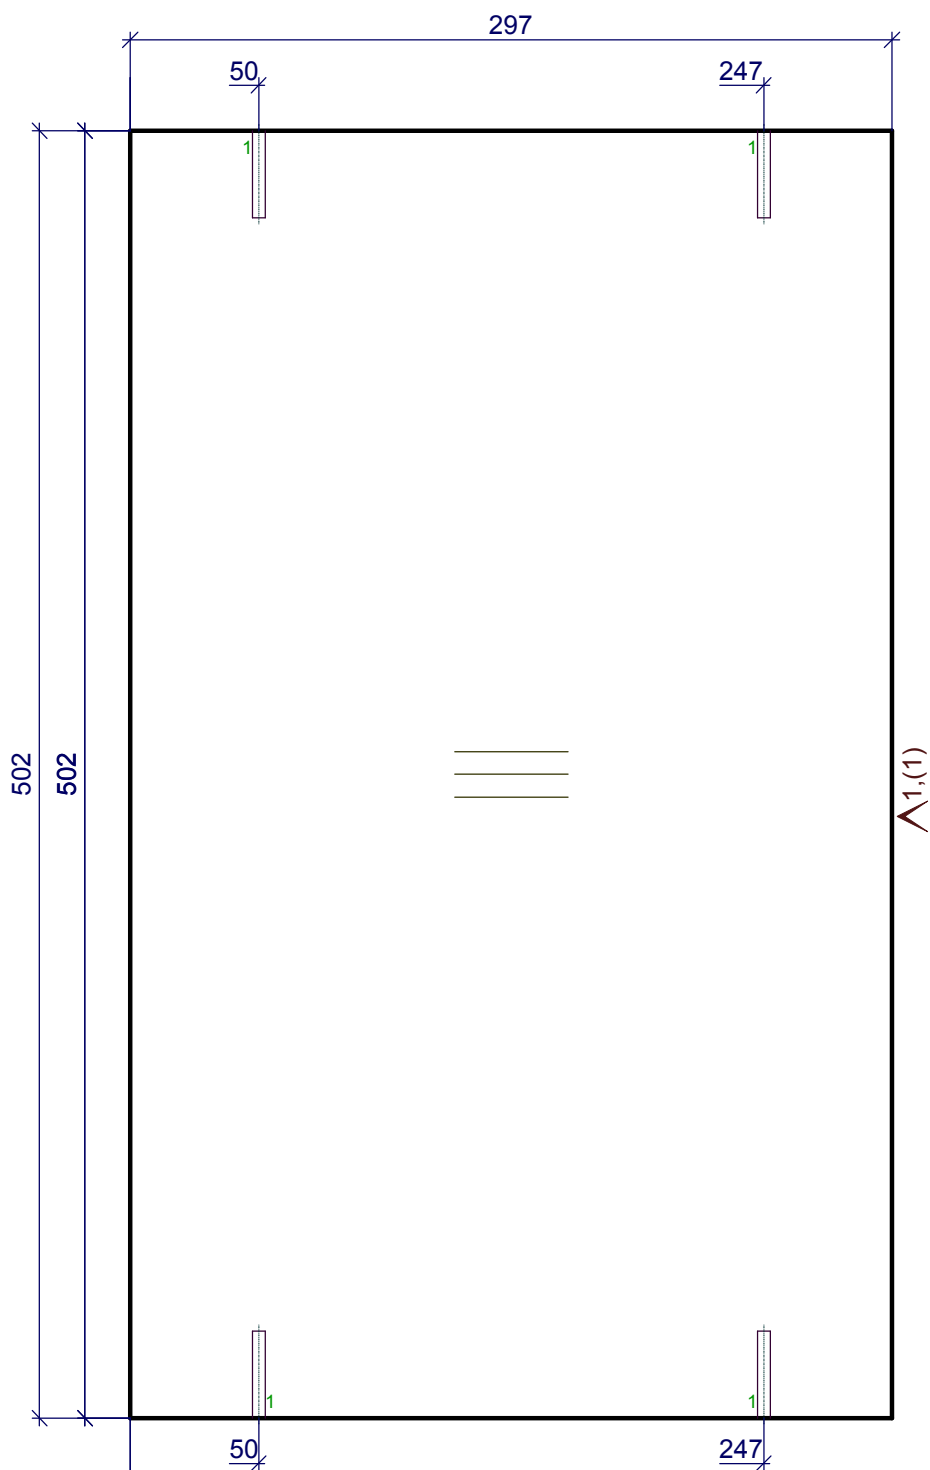

1 - 4D=5,L=34

1 - Кром_22/05дуб лугано


Должность	Название	Подпись	Дата	5низ	Стадия	Лист	Листов
Разр.							
Чертил							
Редактировал				5.Задняя стенка ящика h= 18 мм	Деталей: 1		
Технолог							
Гл. инженер							

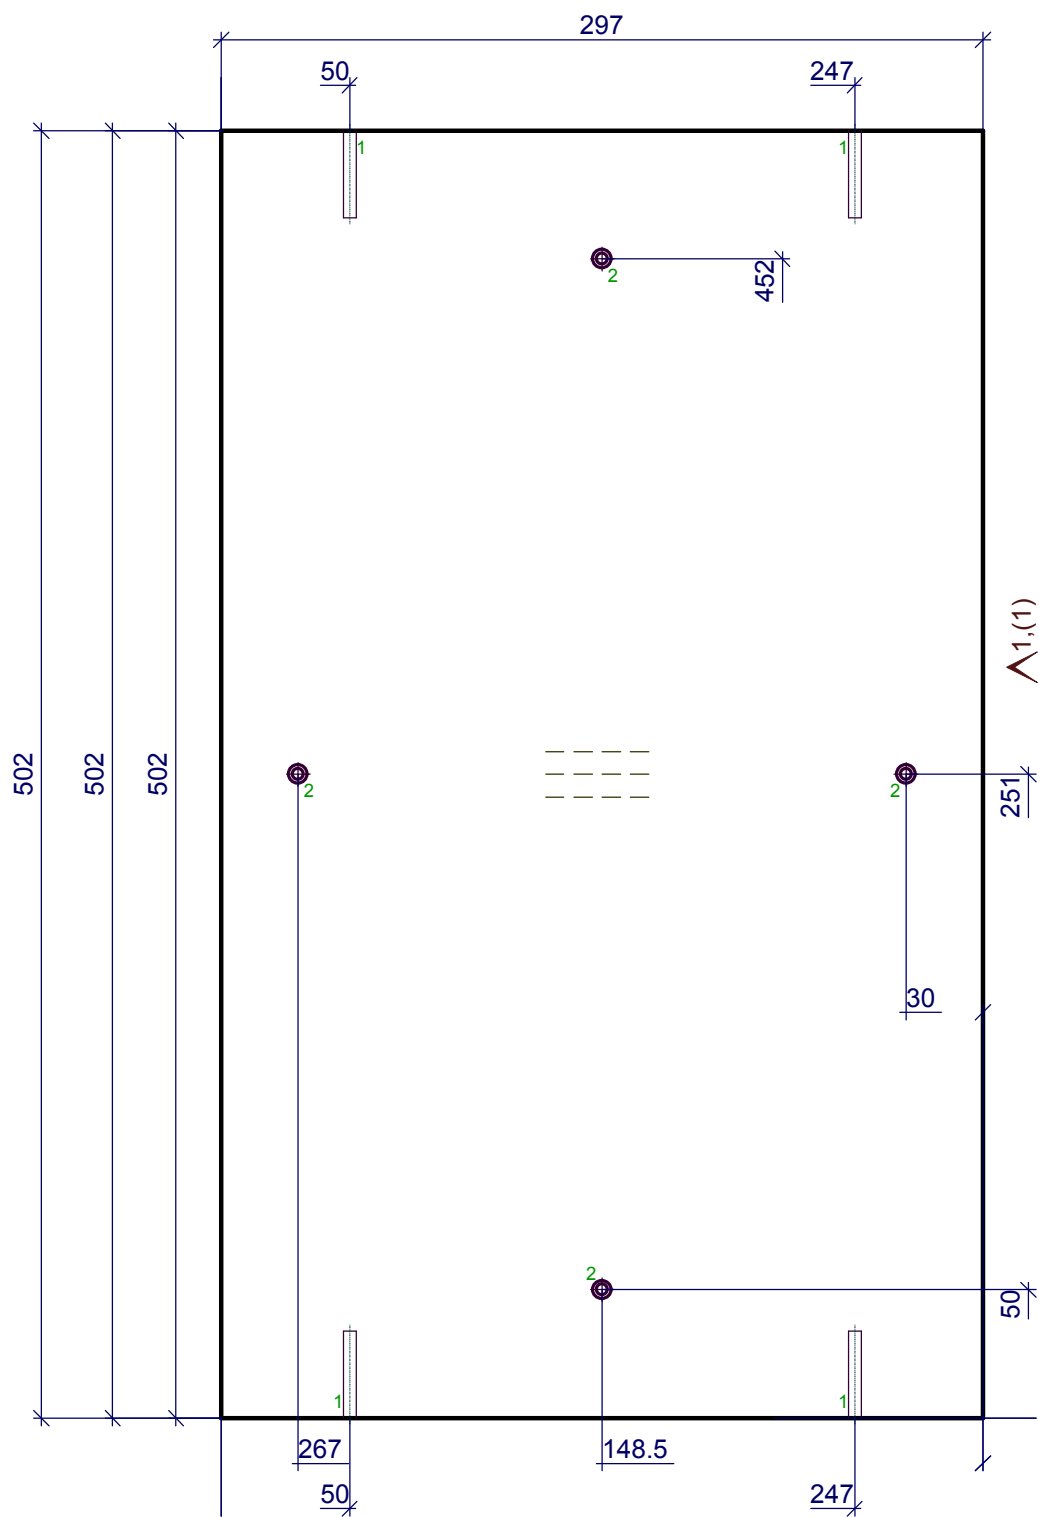

1 - 4D=5,L=34
2 - 4D=4.5,сквоз.зенк.

1 - Кром_22/05дуб лугано

Должность	Название	Подпись	Дата	5низ	Стадия	Лист	Листов
Разр.							
Чертил							
Редактировал				6.Передняя стенка ящика h= 18 мм	Деталей: 1		
Технолог							
Гл. инженер							

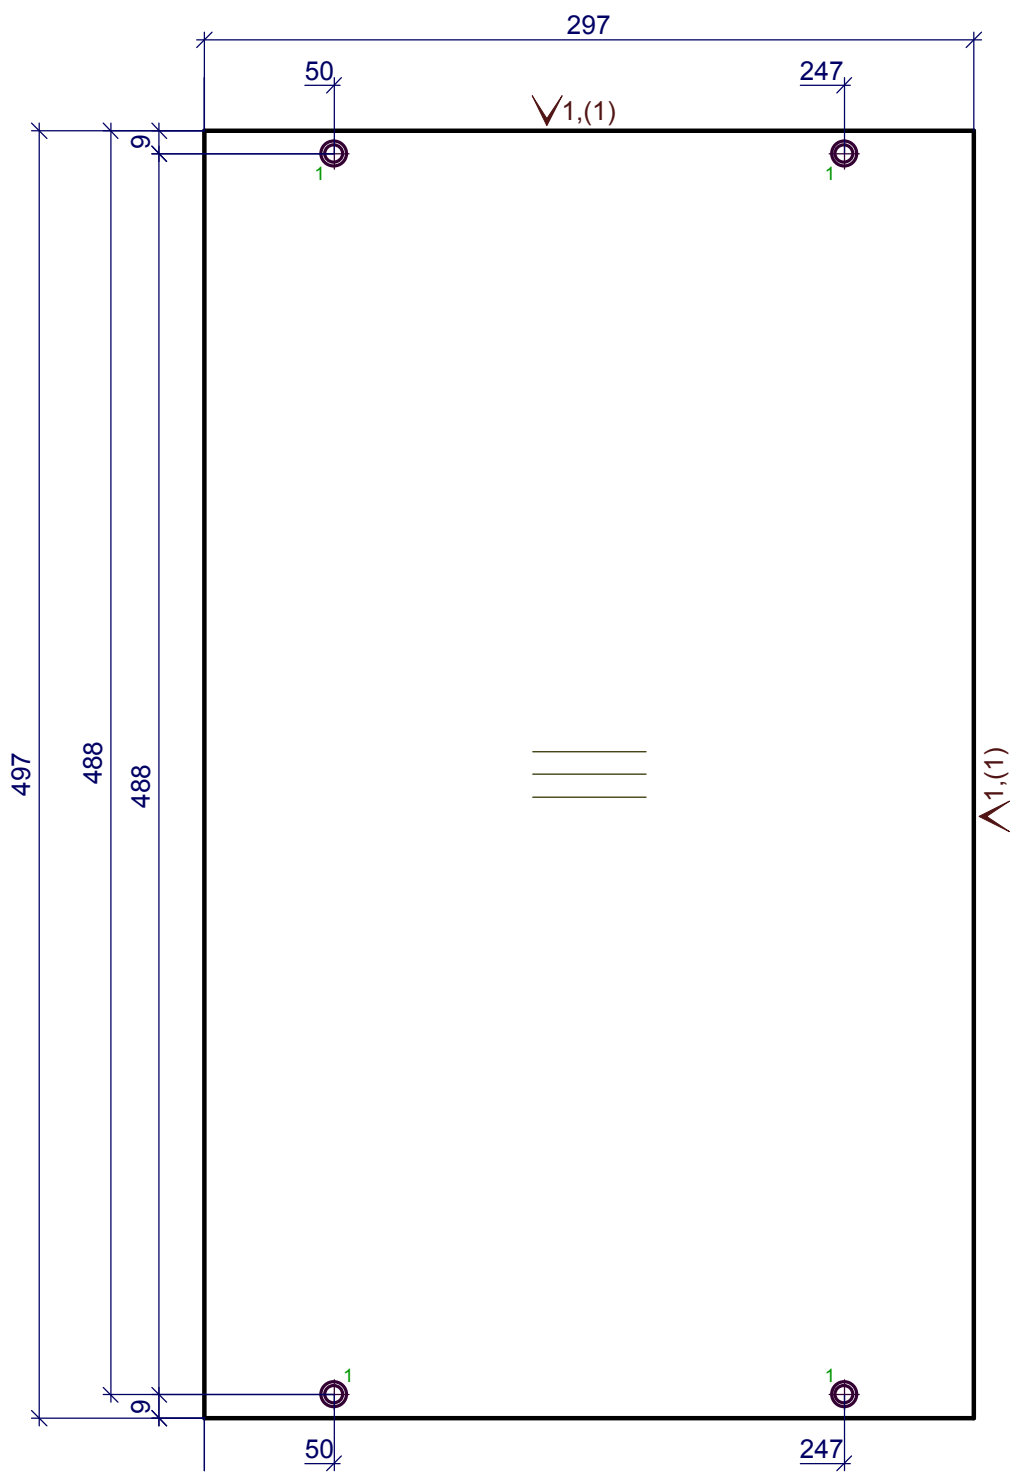


1 - 4D=7,сквоз.зенк.


1 - Кром_22/05дуб лугано

Должность	Название	Подпись	Дата	5низ	Стадия	Лист	Листов
Разр.							
Чертил							
Редактировал				7.Боковины ящика h= 18 мм	Деталей: 1		
Технолог							
Гл. инженер							

X
Y

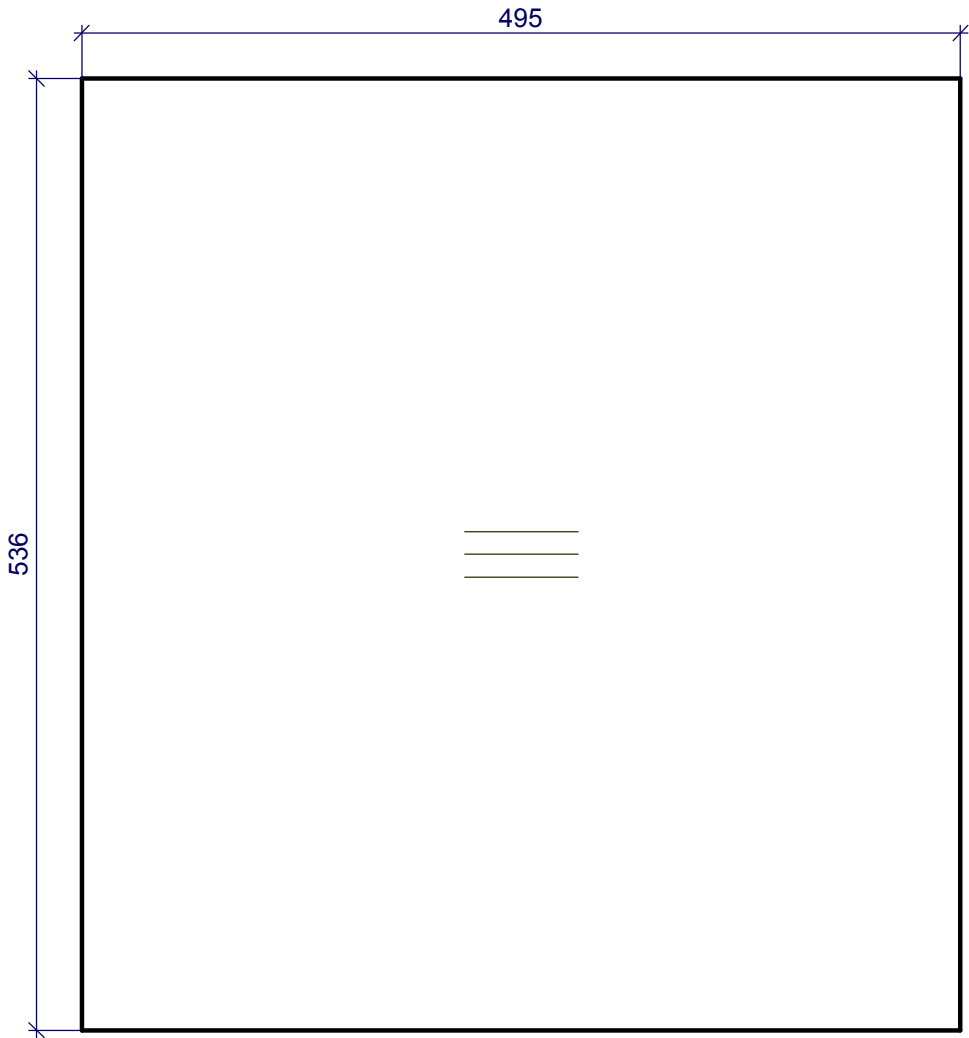


Должность	Название	Подпись	Дата	5низ	Стадия	Лист	Листов
Разр.							
Чертил							
Редактировал				19.Дно ящика h= 3 мм	Деталей: 1		
Технолог							
Гл. инженер							

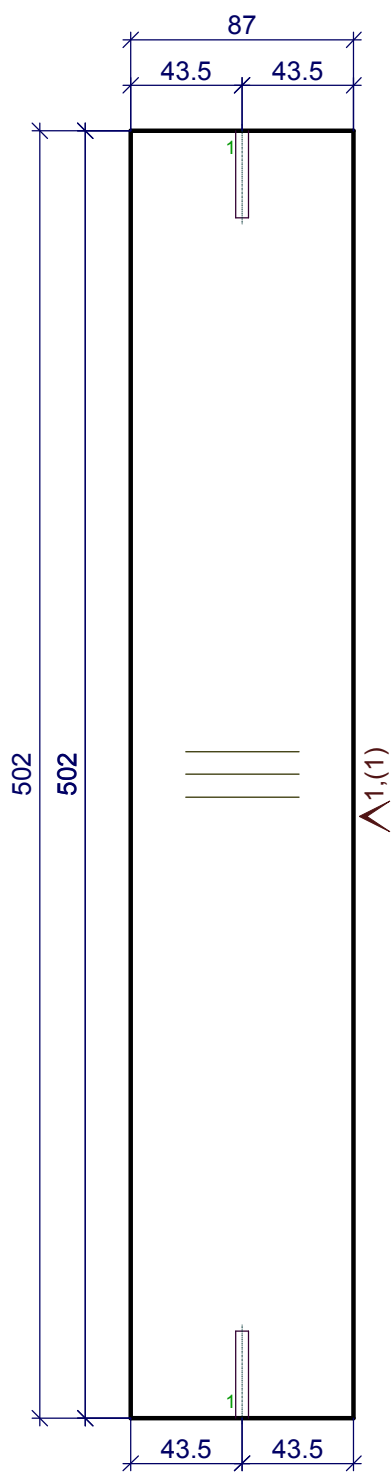

1 - 2D=5,L=34

1 - Кром_22/05дуб лугано


Должность	Название	Подпись	Дата	5низ	Стадия	Лист	Листов
Разр.							
Чертил							
Редактировал				11.Задняя стенка ящика h= 18 мм	Деталей: 1		
Технолог							
Гл. инженер							

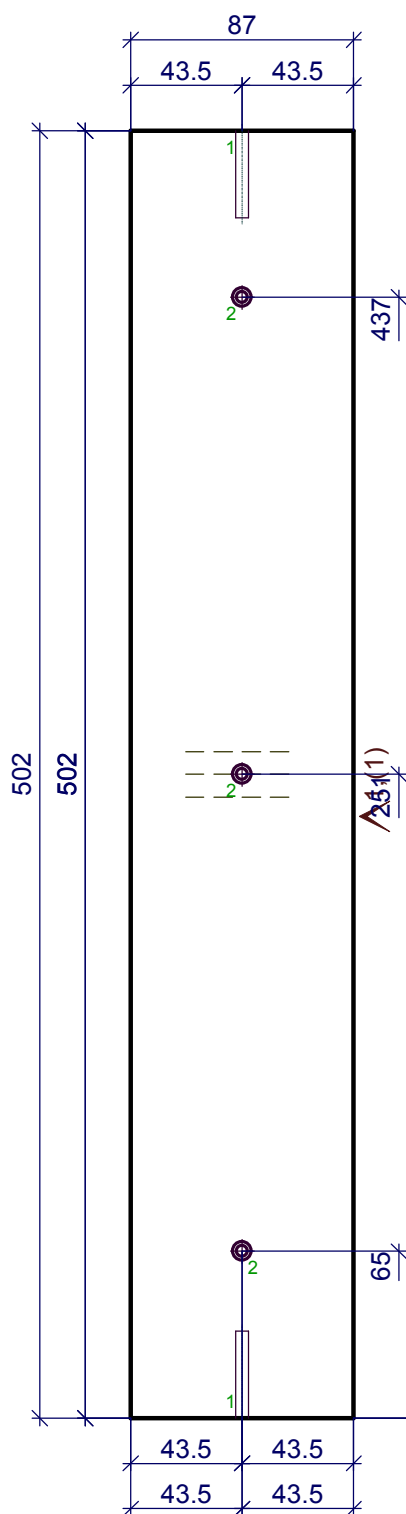

1 - 2D=5,L=34
2 - 3D=4.5,сквоз.зенк.

1 - Кром_22/05дуб лугано


Должность	Название	Подпись	Дата	5низ	Стадия	Лист	Листов
Разр.							
Чертил							
Редактировал				12.Передняя стенка ящика h= 18 мм	Деталей: 1		
Технолог							
Гл. инженер							

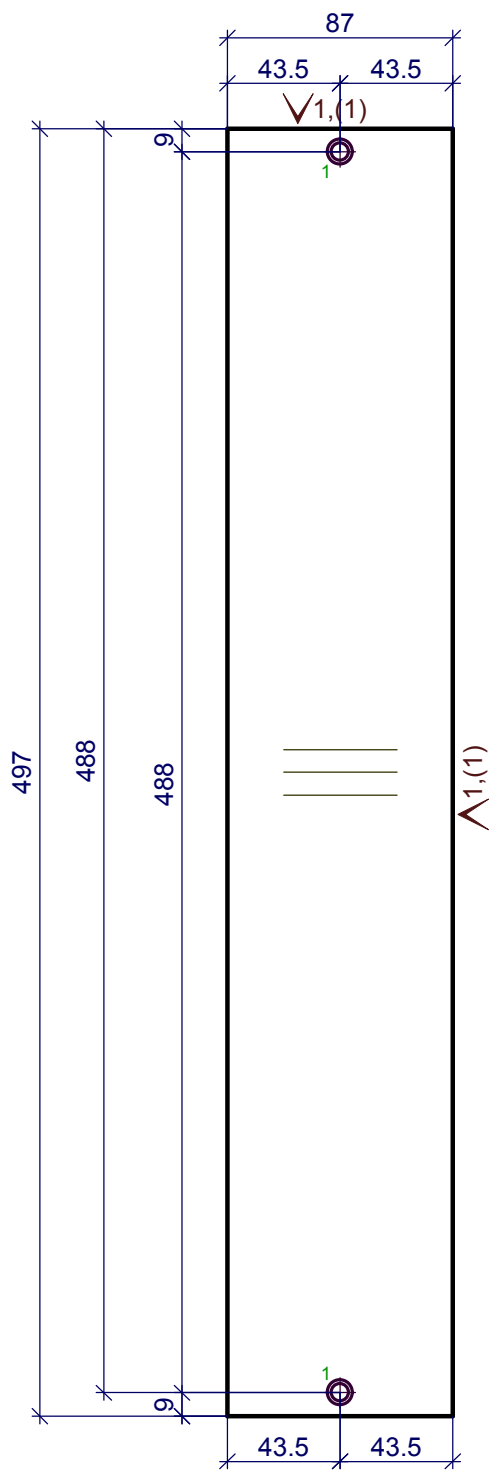

1 - 2D=7,сквоз.зенок.

1 - Кром_22/05дуб лугано


Должность	Название	Подпись	Дата	5низ	Стадия	Лист	Листов
Разр.							
Чертил							
Редактировал				13.Боковины ящика h= 18 мм	Деталей: 1		
Технолог							
Гл. инженер							

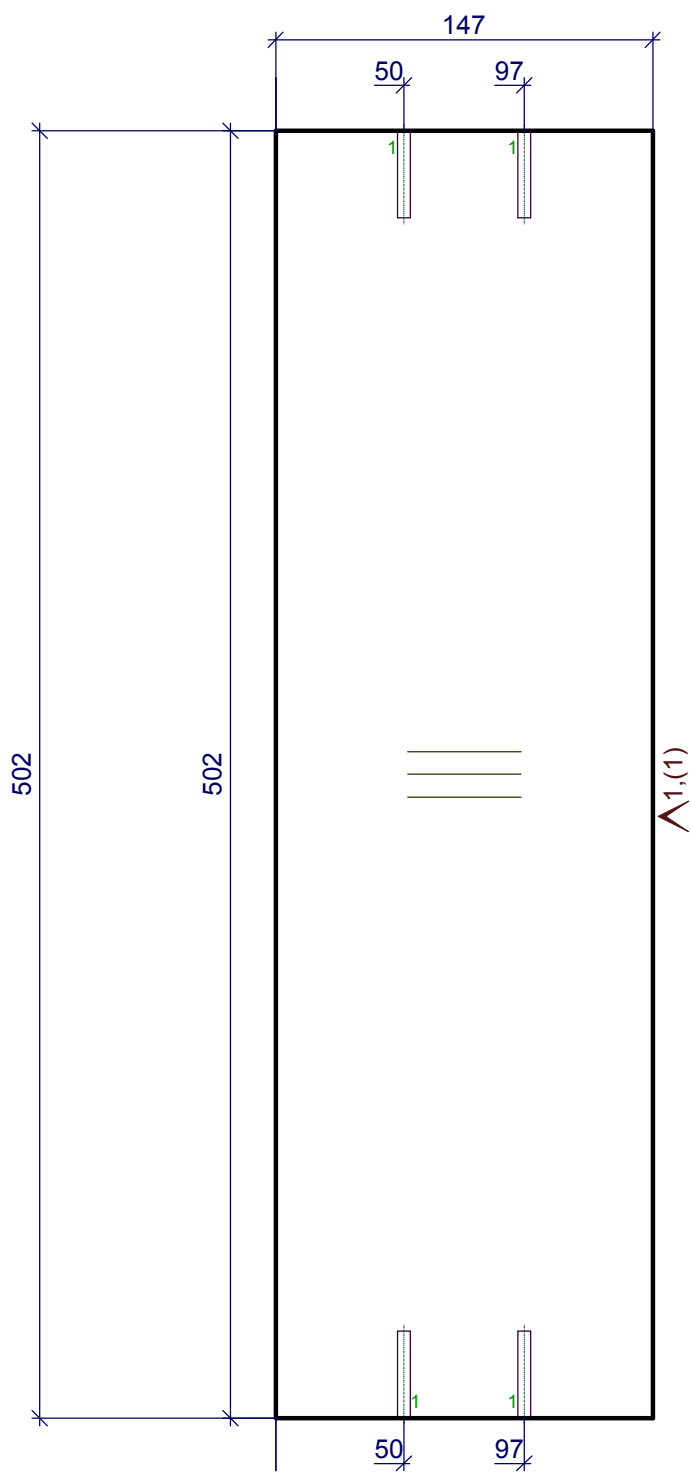

1 - 4D=5,L=34

1 - Кром_22/05дуб лугано


Должность	Название	Подпись	Дата	5низ	Стадия	Лист	Листов
Разр.							
Чертил							
Редактировал				15.Задняя стенка ящика h= 18 мм	Деталей: 1		
Технолог							
Гл. инженер							

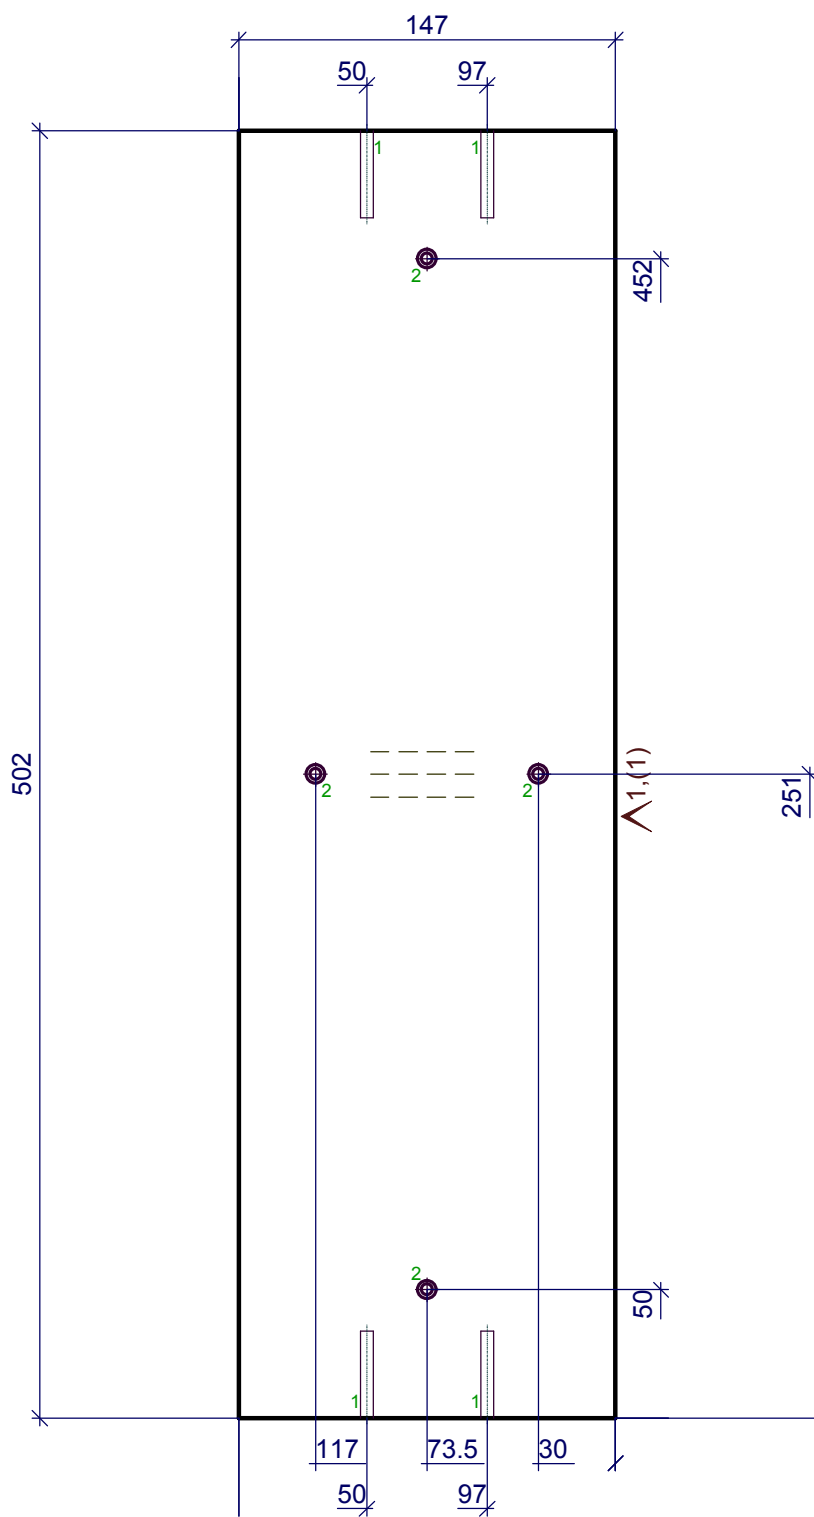

1 - 4D=5, L=34
2 - 4D=4.5, сквоз. зенк.

1 - Кром_22/05 дуб лугано

Должность	Название	Подпись	Дата	5 низ	Стадия	Лист	Листов
Разр.							
Чертил							
Редактировал				16.Передняя стенка ящика h= 18 мм	Деталей: 1		
Технолог							
Гл. инженер							

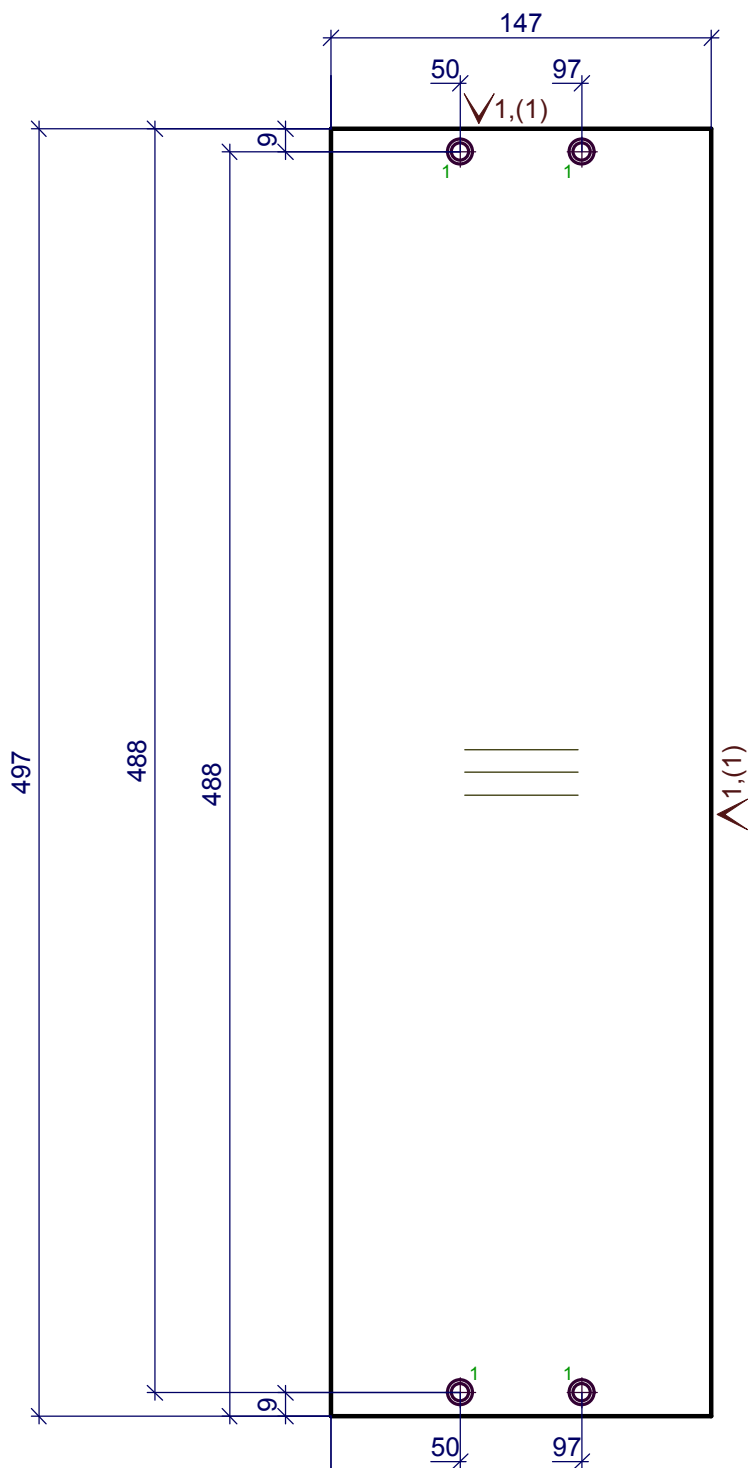

1 - 4D=7,сквоз.зенок.

1 - Кром_22/05дуб лугано

Должность	Название	Подпись	Дата	5низ	Стадия	Лист	Листов
Разр.							
Чертил							
Редактировал				17.Боковины ящика h= 18 мм	Деталей: 1		
Технолог							
Гл. инженер							