




2

4

3

5

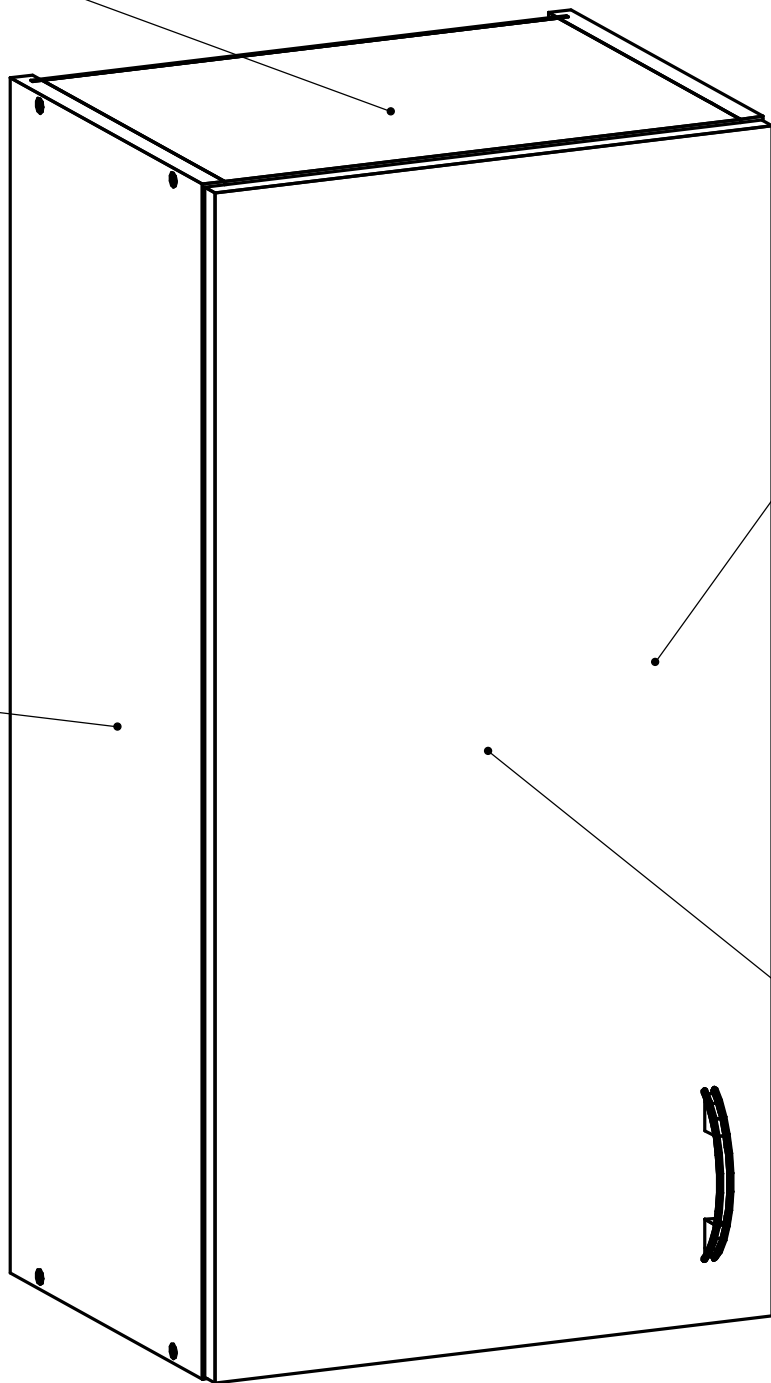





2

4

3

5

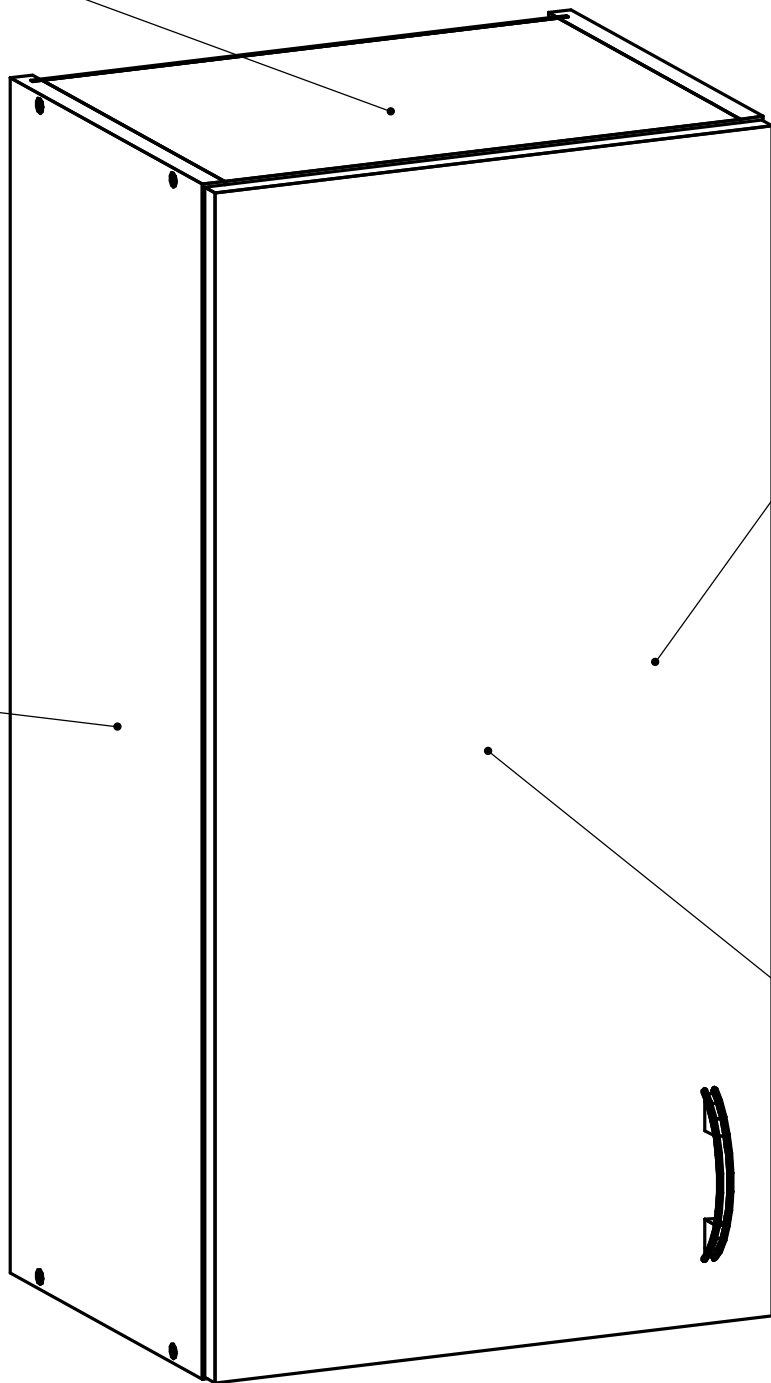


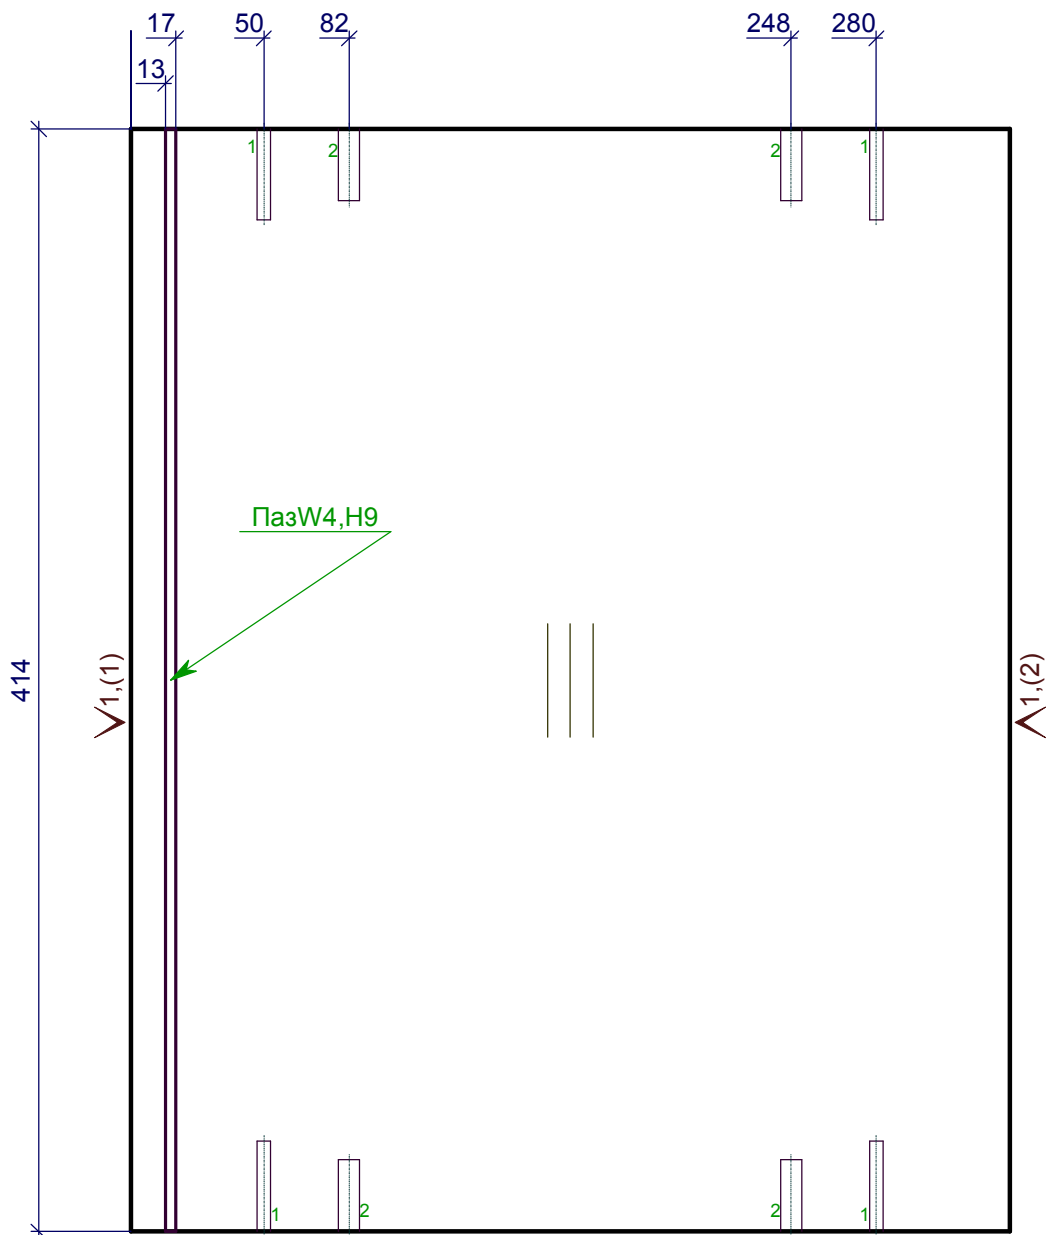

1 - 4D=5,L=34
2 - 4D=8,L=27

1 - Кром_22/05дуб лугано


Должность	Название	Подпись	Дата	3.1	Стадия	Лист	Листов
Разр.							
Чертил							
Редактировал				1.Дно внутреннее ДСП h= 18 мм			
Технолог							
Гл. инженер							

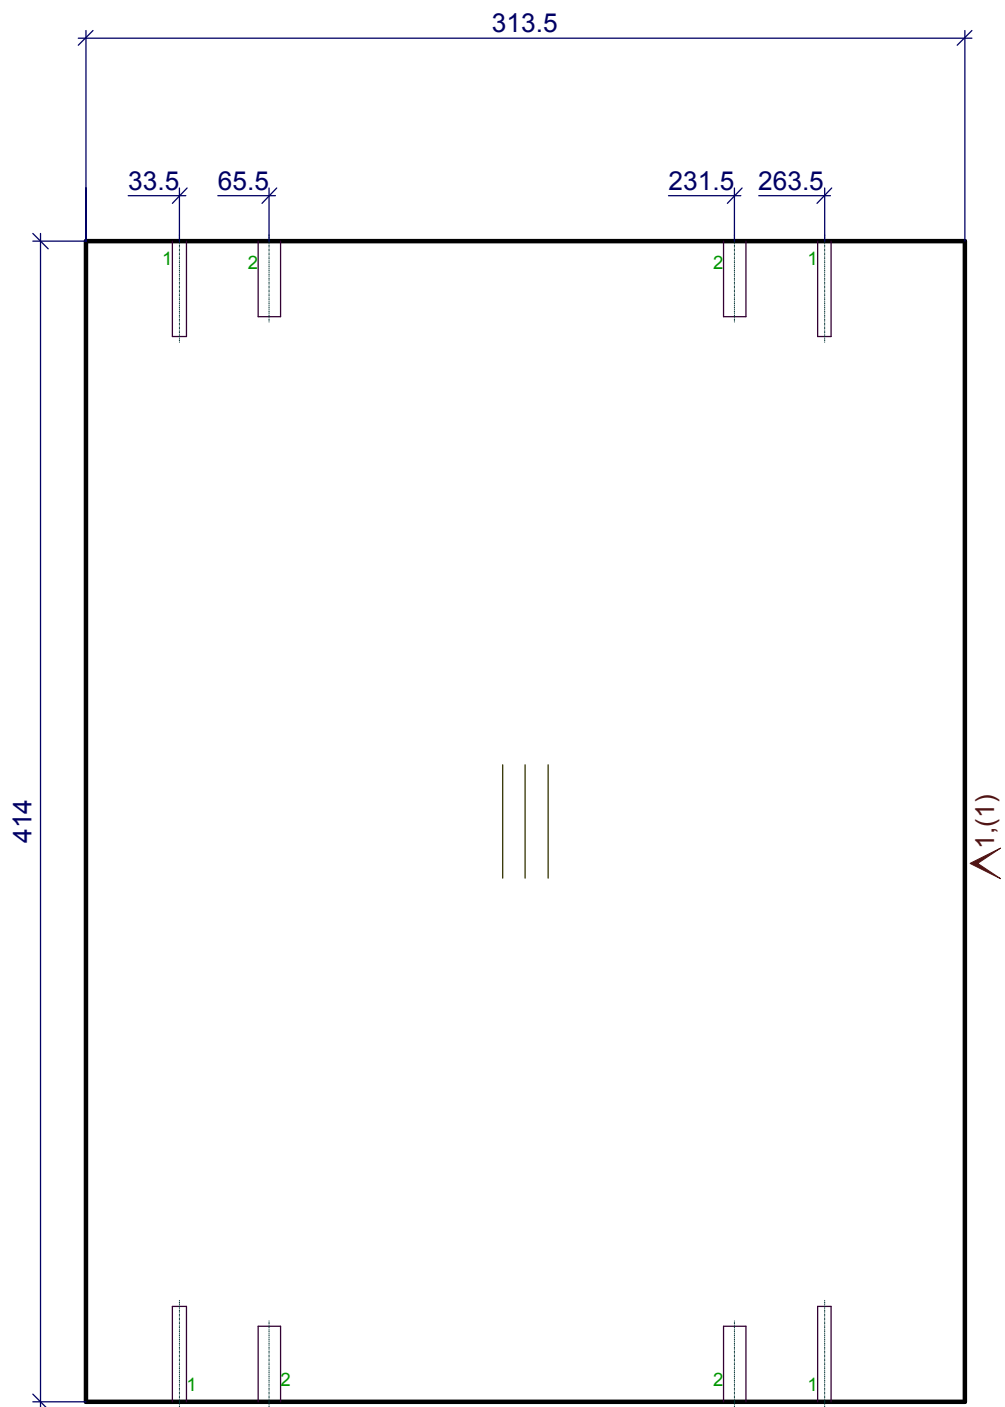

1 - 4D=5,L=34
2 - 4D=8,L=27

1 - Кром_22/05дуб лугано


Должность	Название	Подпись	Дата	3.1	Стадия	Лист	Листов
Разр.							
Чертил							
Редактировал				2.Крышка внутренняя ДСП h= 18 мм			
Технолог							
Гл. инженер							

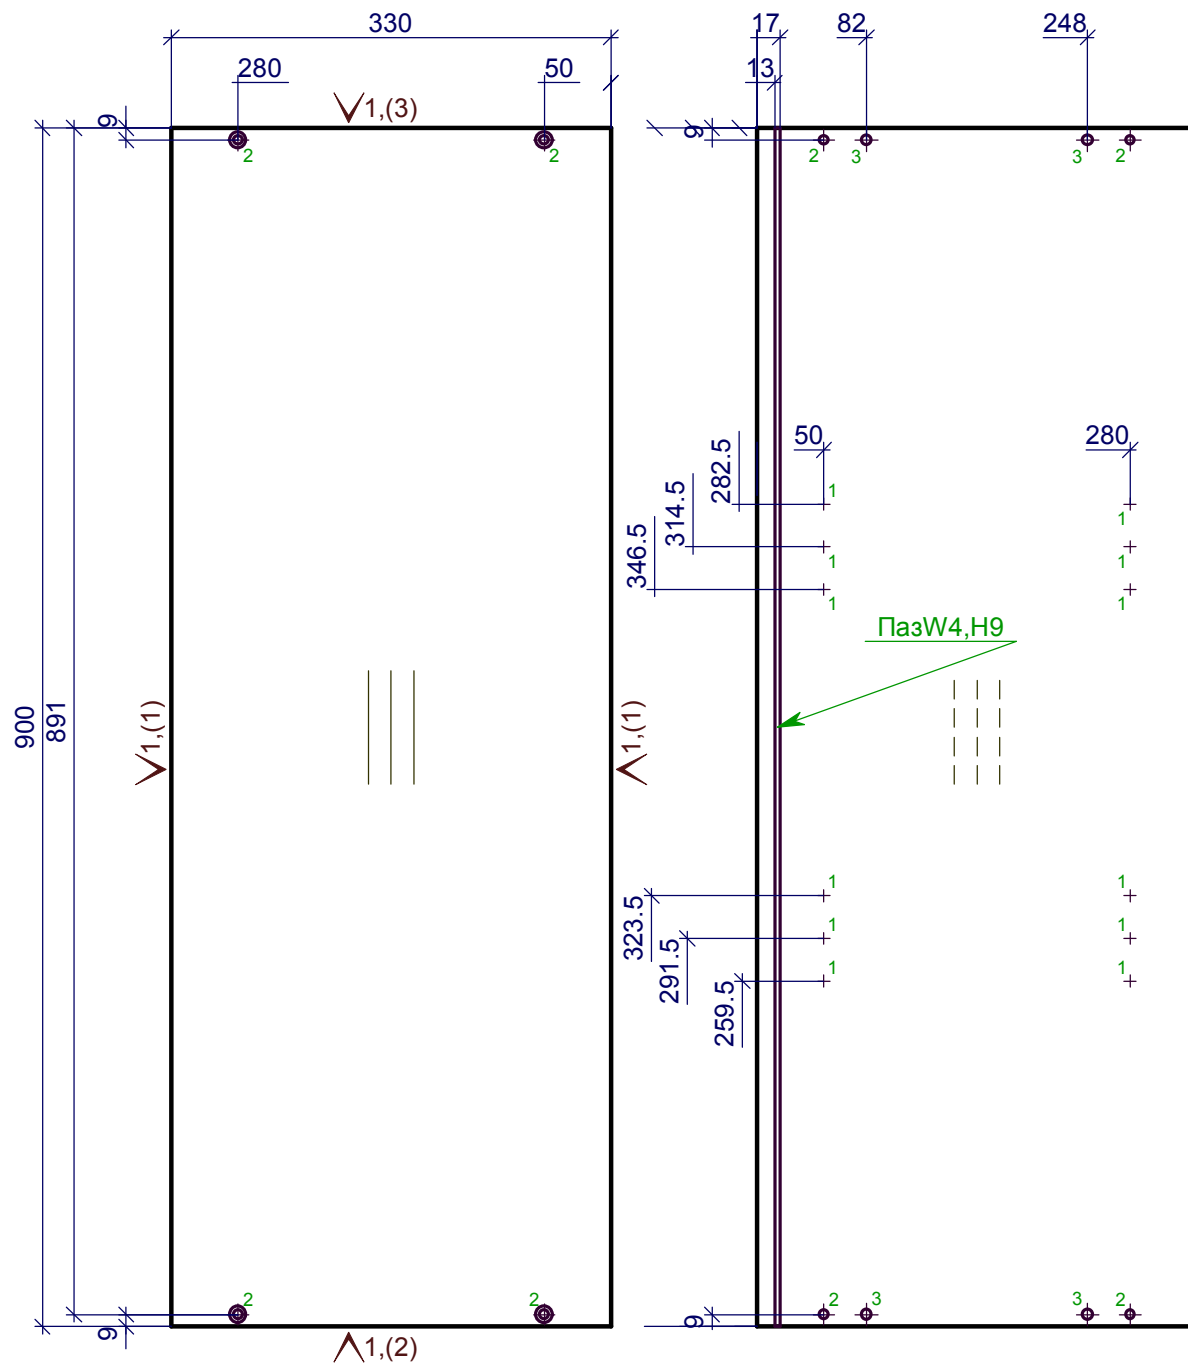

1 - 12D=5,L=8.5
2 - 4D=7,сквоз.зенок.
3 - 4D=8,L=12

1 - Кром_22/05дуб лугано


Должность	Название	Подпись	Дата	3.1	Стадия	Лист	Листов
Разр.							
Чертил							
Редактировал				3.Боковина левая h= 18 мм			
Технолог							
Гл. инженер							

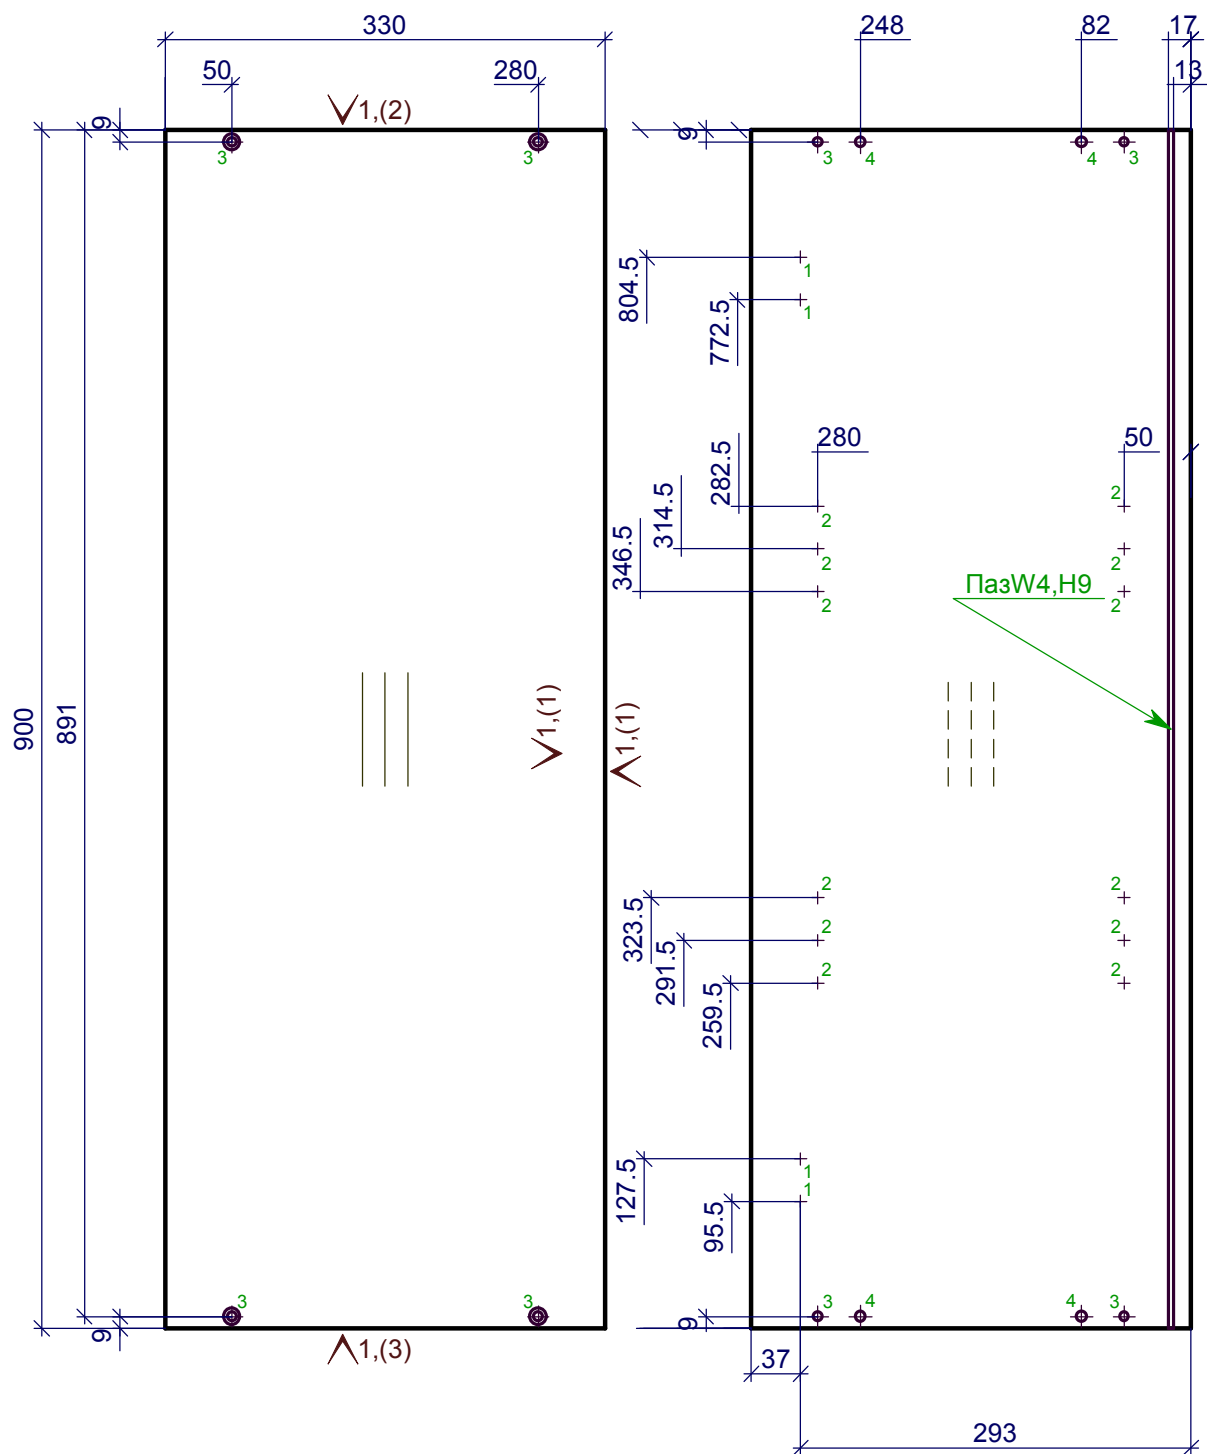

- 1 - 4D=3,L=12.5
2 - 12D=5,L=8.5
3 - 4D=7,сквоз.зенк.
4 - 4D=8,L=12

1 - Кром_22/05дуб лугано


Должность	Название	Подпись	Дата	3.1	Стадия	Лист	Листов
Разр.							
Чертил							
Редактировал				4.Боковина правая h= 18 мм			
Технолог							
Гл. инженер							

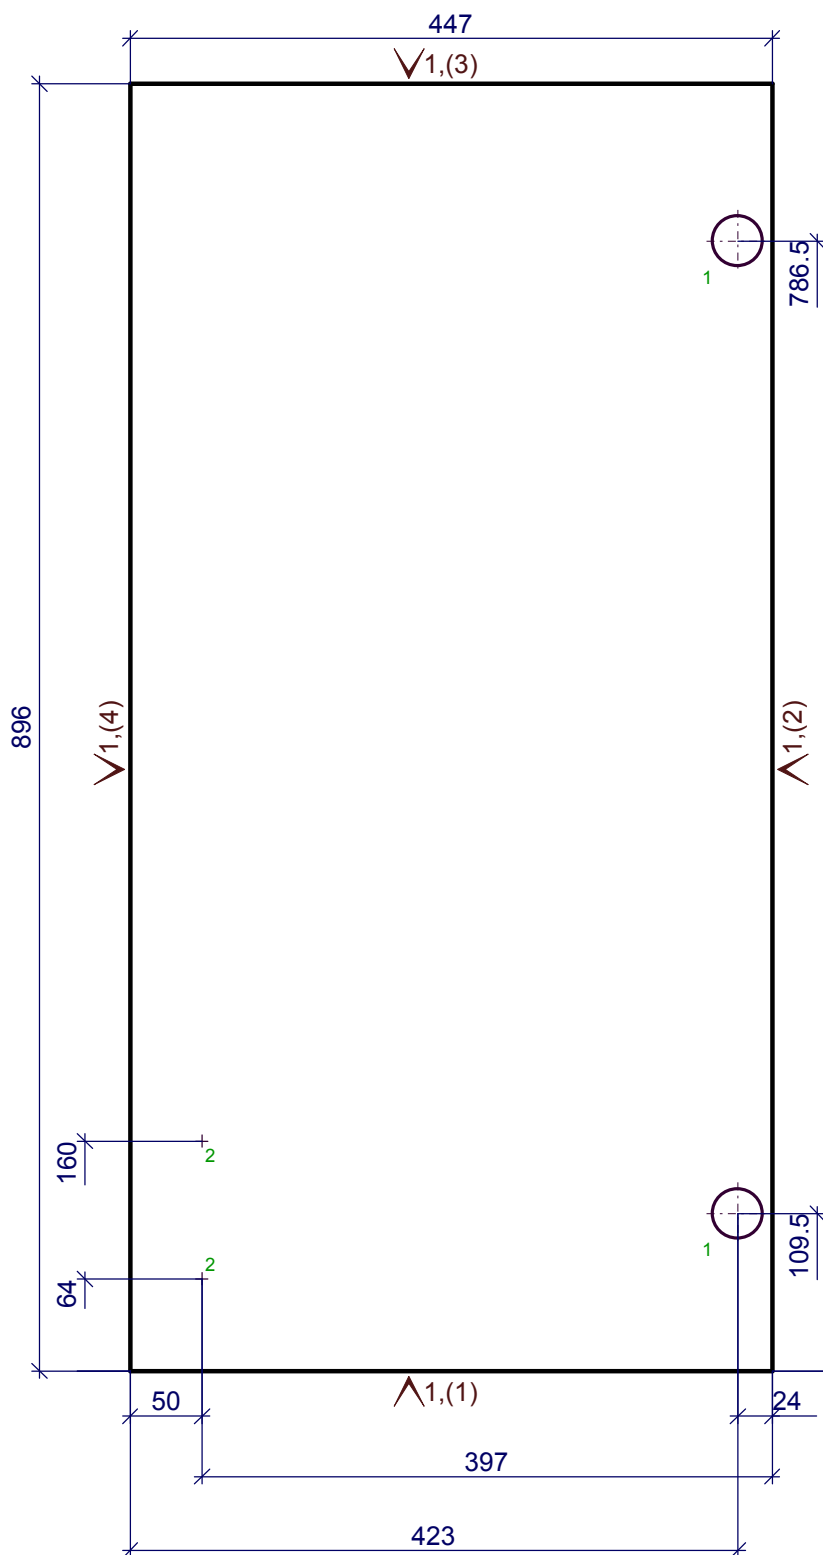

1 - 2D=35,L=14
2 - 2D=5,сквоз.


1 - Кром_22/2.0дуб лугано

Должность	Название	Подпись	Дата	3.1	Стадия	Лист	Листов
Разр.							
Чертил							
Редактировал				5.Дверь левая h= 18 мм			
Технолог							
Гл. инженер							

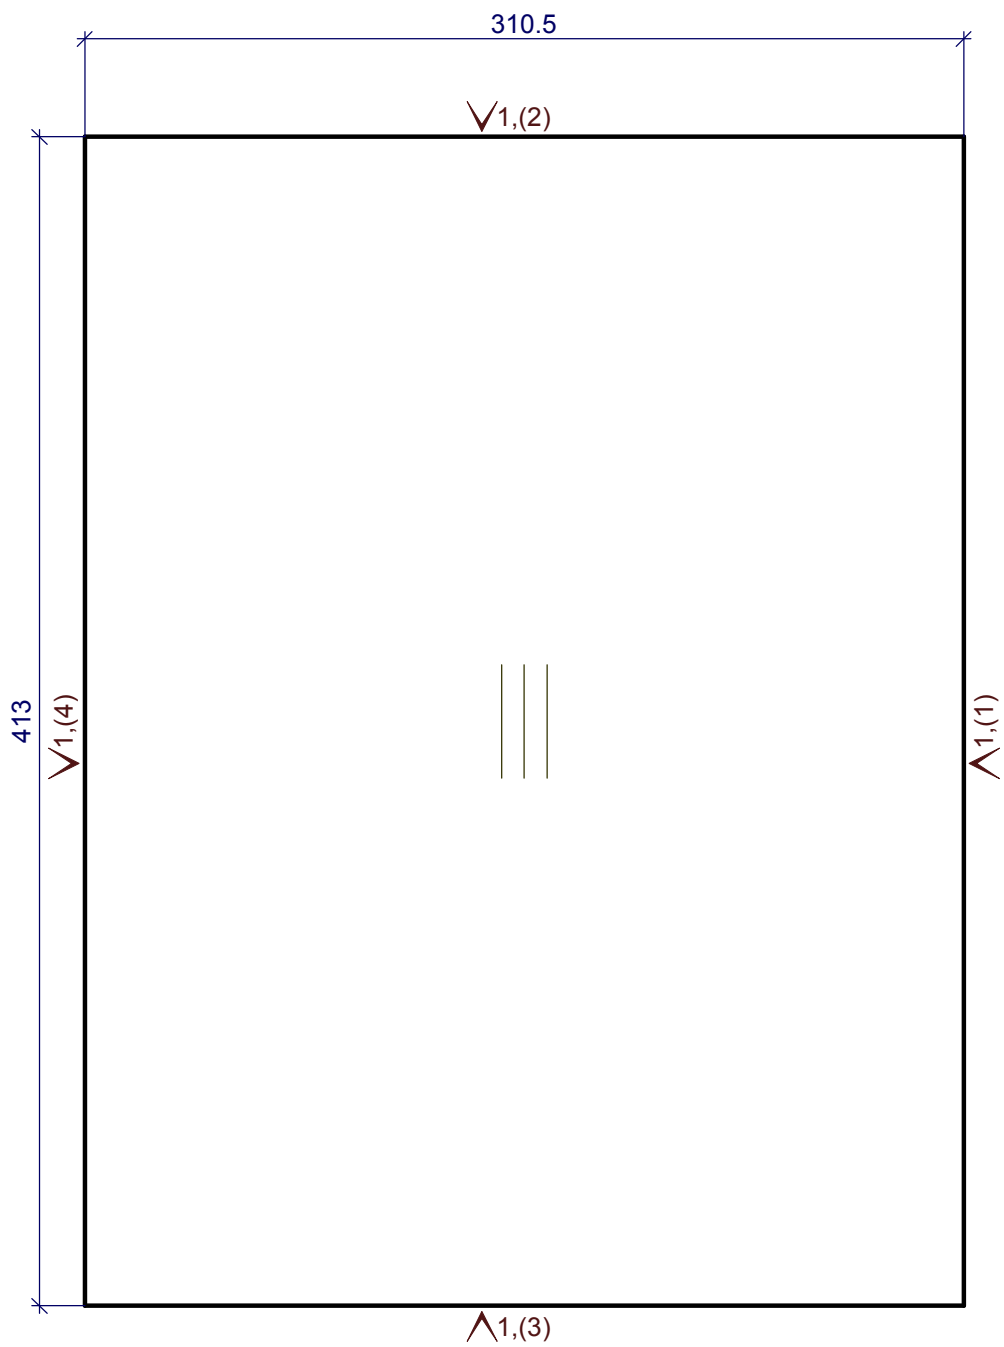

1 - Кром_22/05дуб лугано

Должность	Название	Подпись	Дата	3.1	Стадия	Лист	Листов
Разр.							
Чертил							
Редактировал				6.1.Полка h= 18 мм			
Технолог							
Гл. инженер							

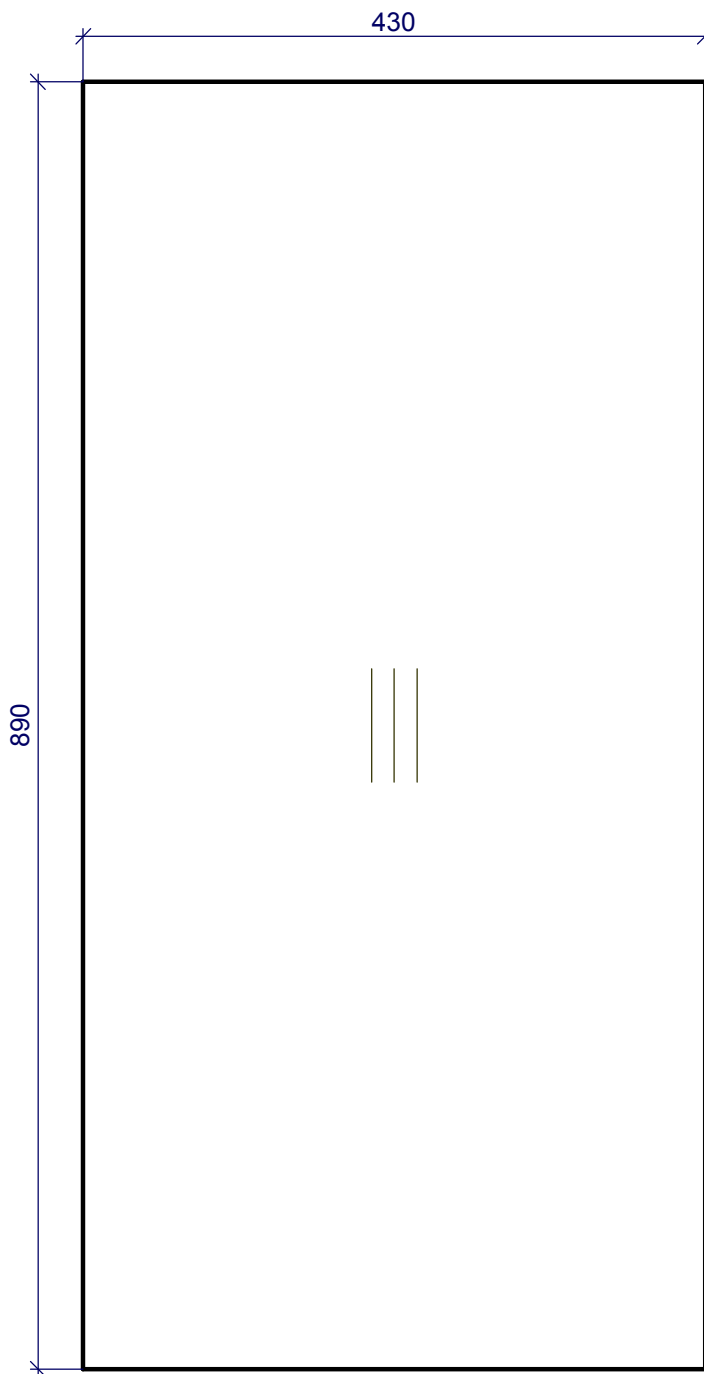

Должность	Название	Подпись	Дата	3.1	Стадия	Лист	Листов
Разр.							
Чертил							
Редактировал				7.Задняя стенка h= 3 мм			
Технолог							
Гл. инженер							