




10

3

4

1

7

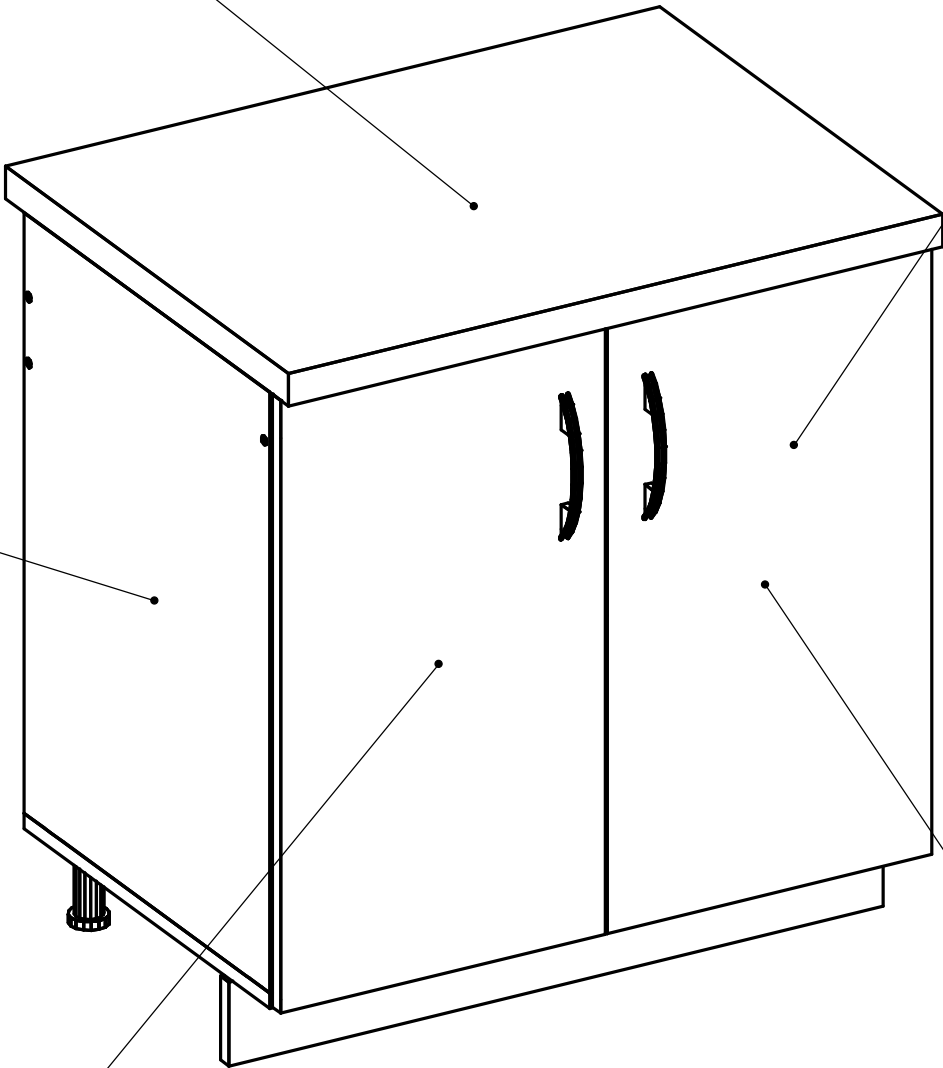

Должность	Название	Подпись	Дата	6	Стадия	Лист	Листов
Разр.							
Чертил							
Редактировал				6			
Технолог							
Гл. инженер							




10

3

4


1

7


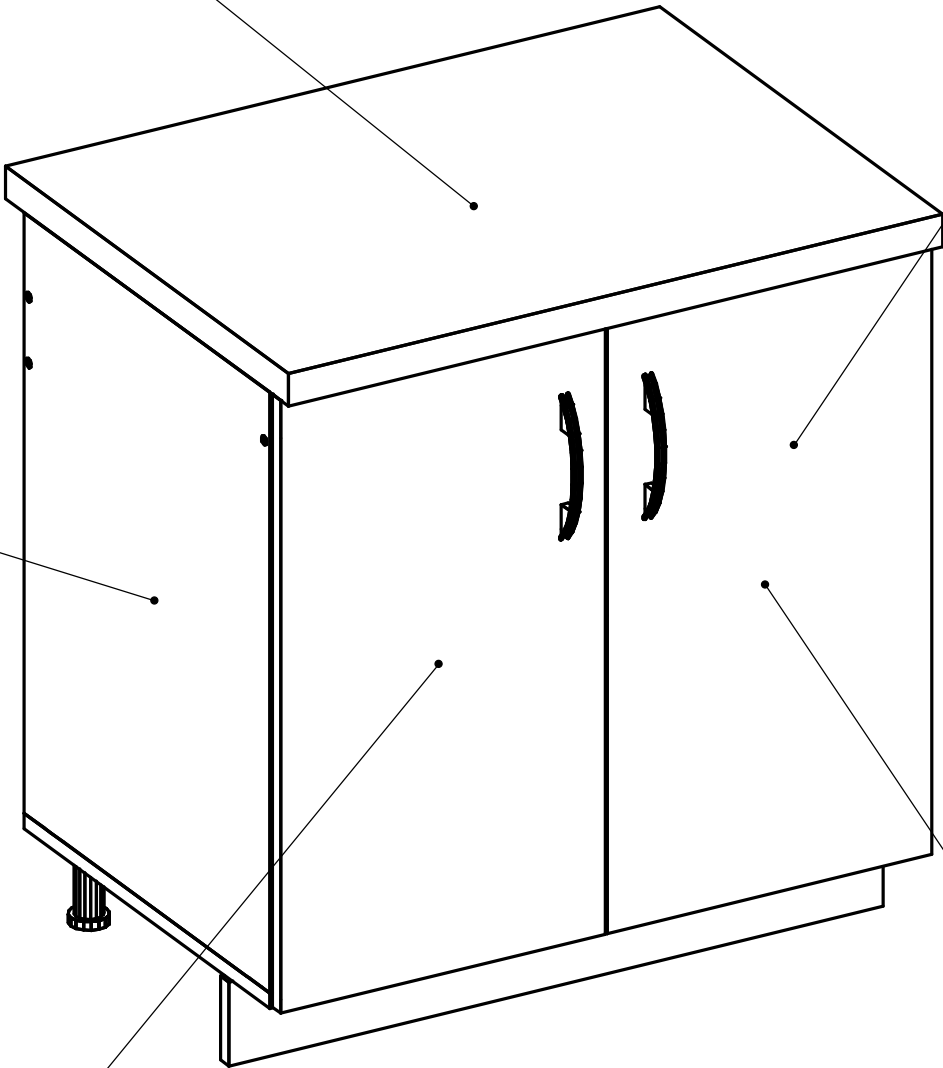


Должность	Название	Подпись	Дата	6	Стадия	Лист	Листов
Разр.							
Чертил							
Редактировал				6			
Технолог							
Гл. инженер							

Z
X

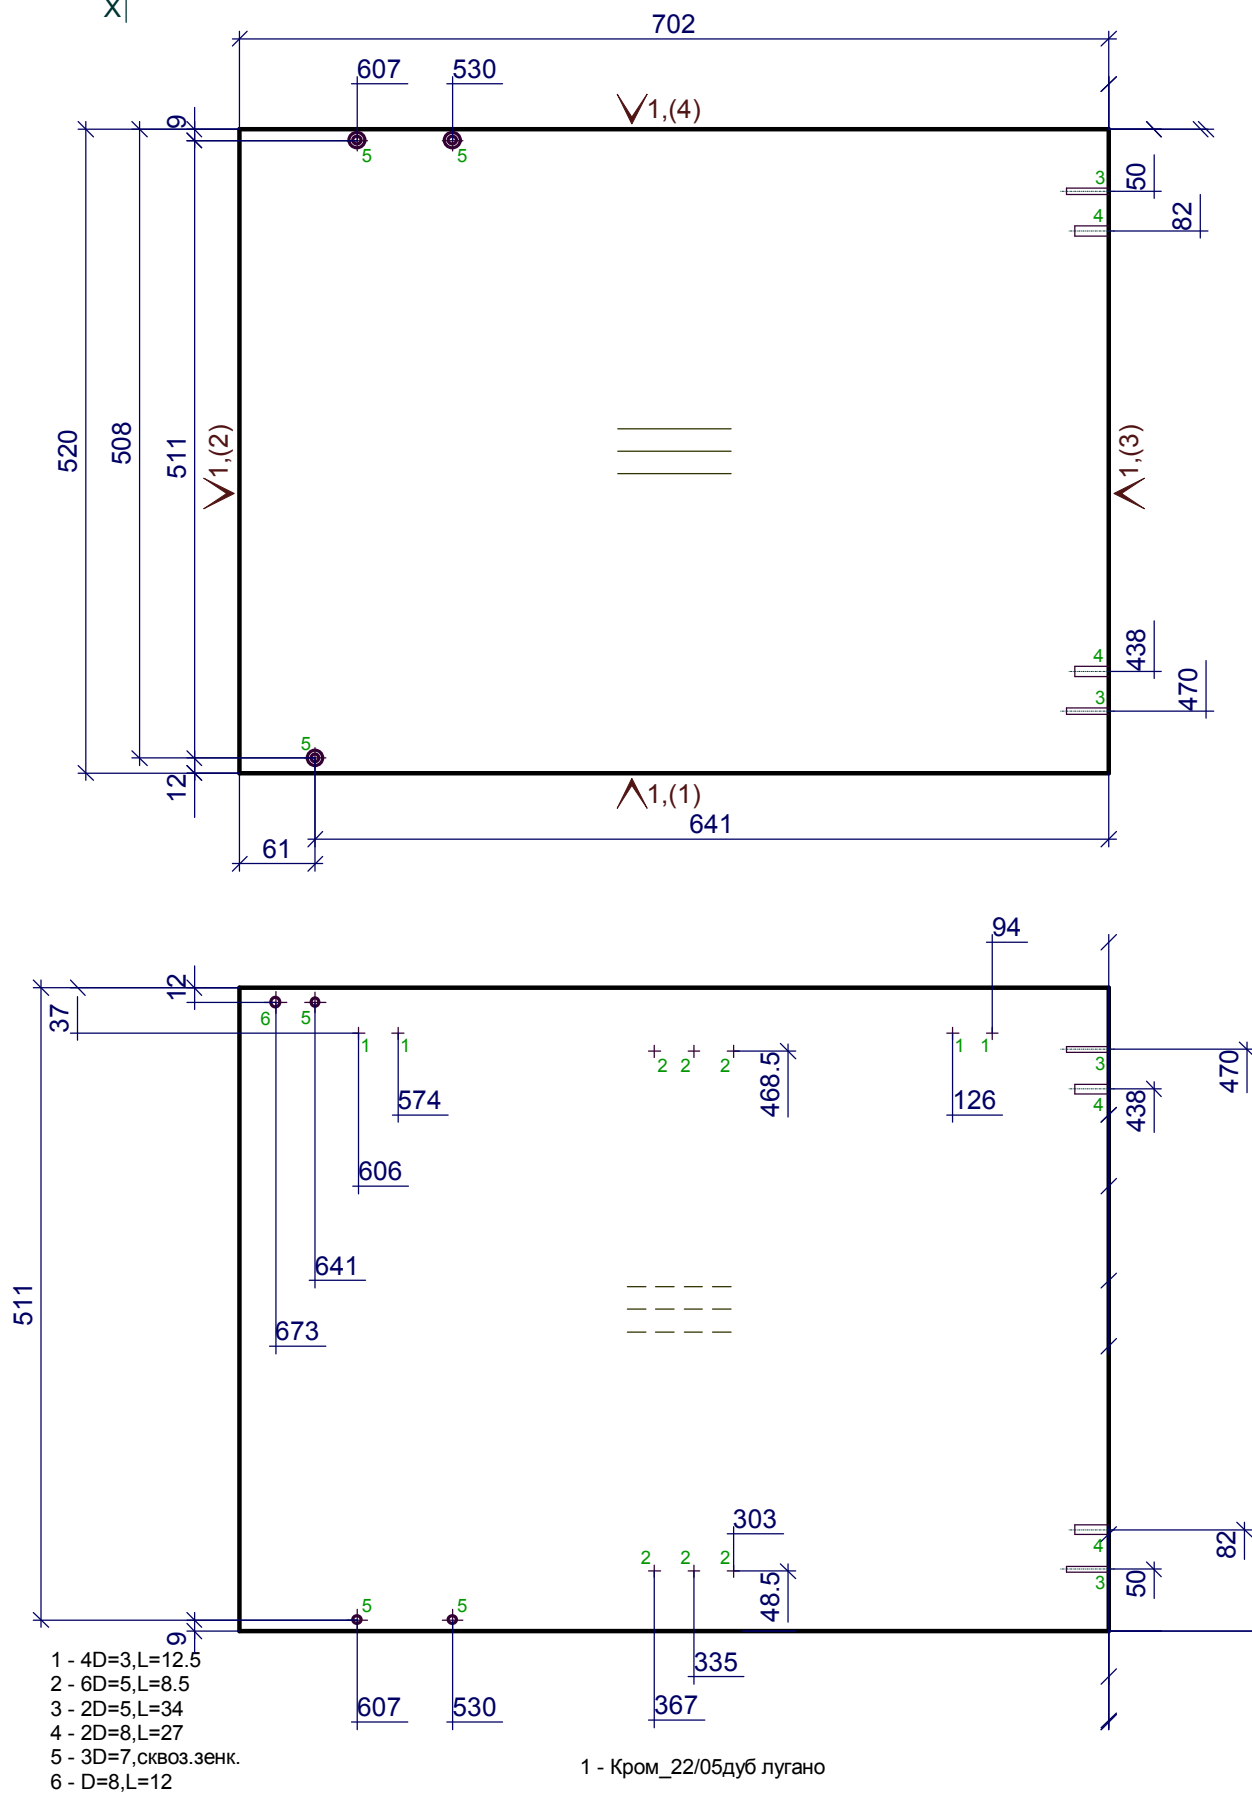



Должность	Название	Подпись	Дата	6	Стадия	Лист	Листов
Разр.							
Чертил							
Редактировал				1.Переборка ДСП h= 18 мм	Деталей: 1		
Технолог							
Гл. инженер							

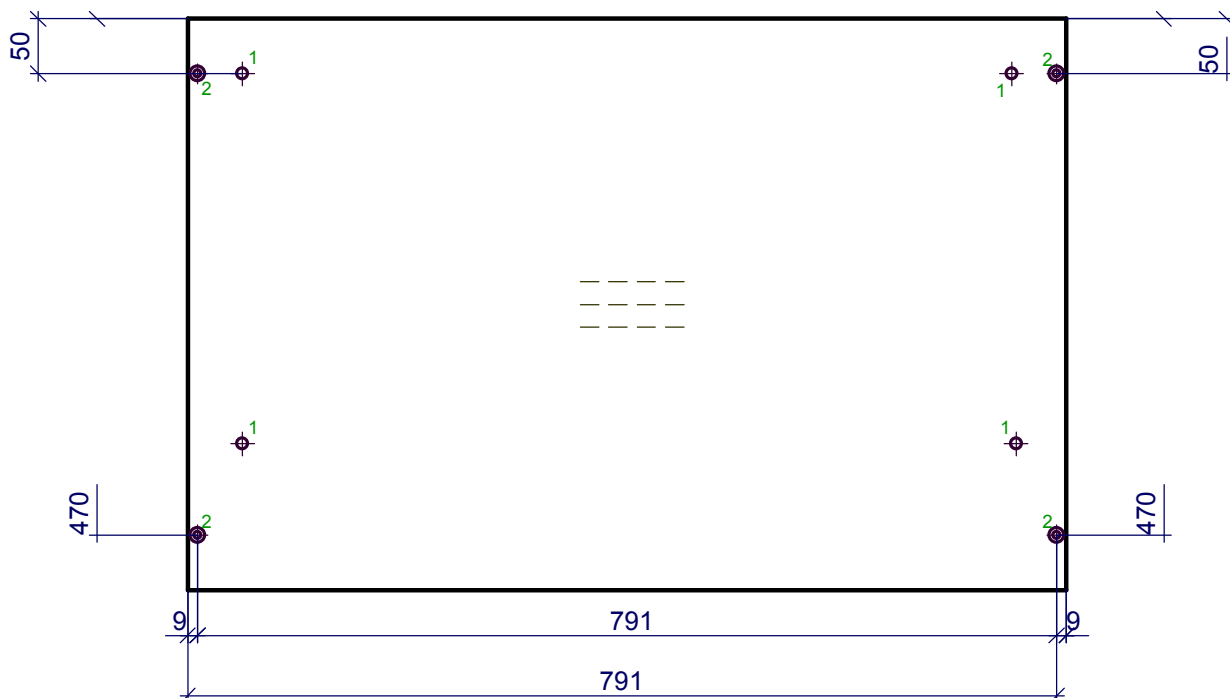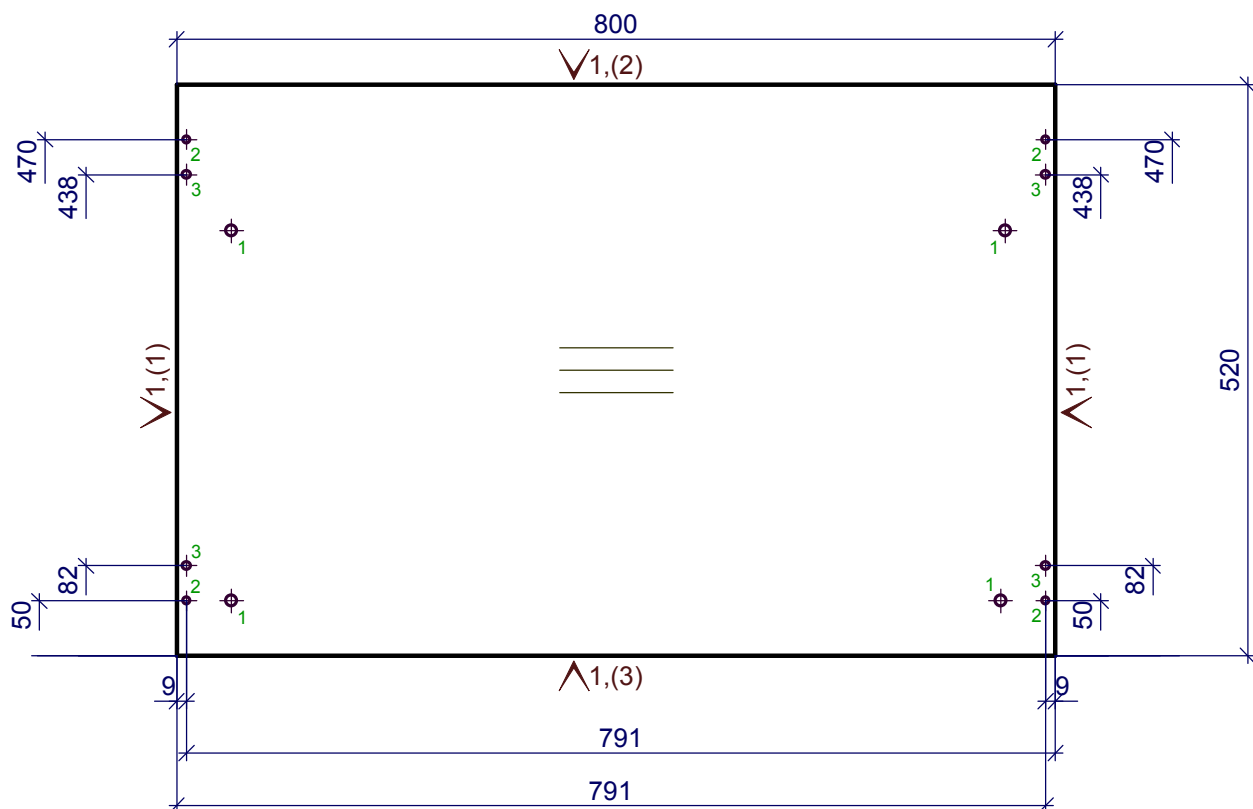

1 - 4D=10.5,сквоз.
2 - 4D=7,сквоз.
3 - 4D=8,L=12

1 - Кром_22/05дуб лугано

Должность	Название	Подпись	Дата	6	Стадия	Лист	Листов
Разр.							
Чертил							
Редактировал				2.Дно наружное ДСП h= 18 мм	Деталей: 1		
Технолог							
Гл. инженер							

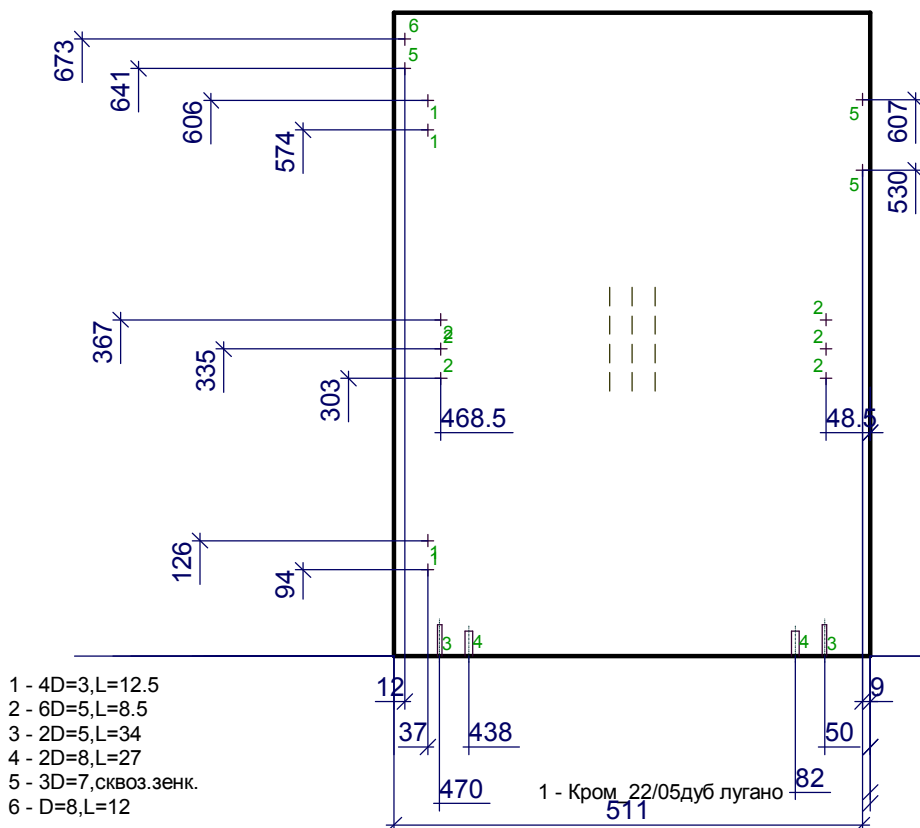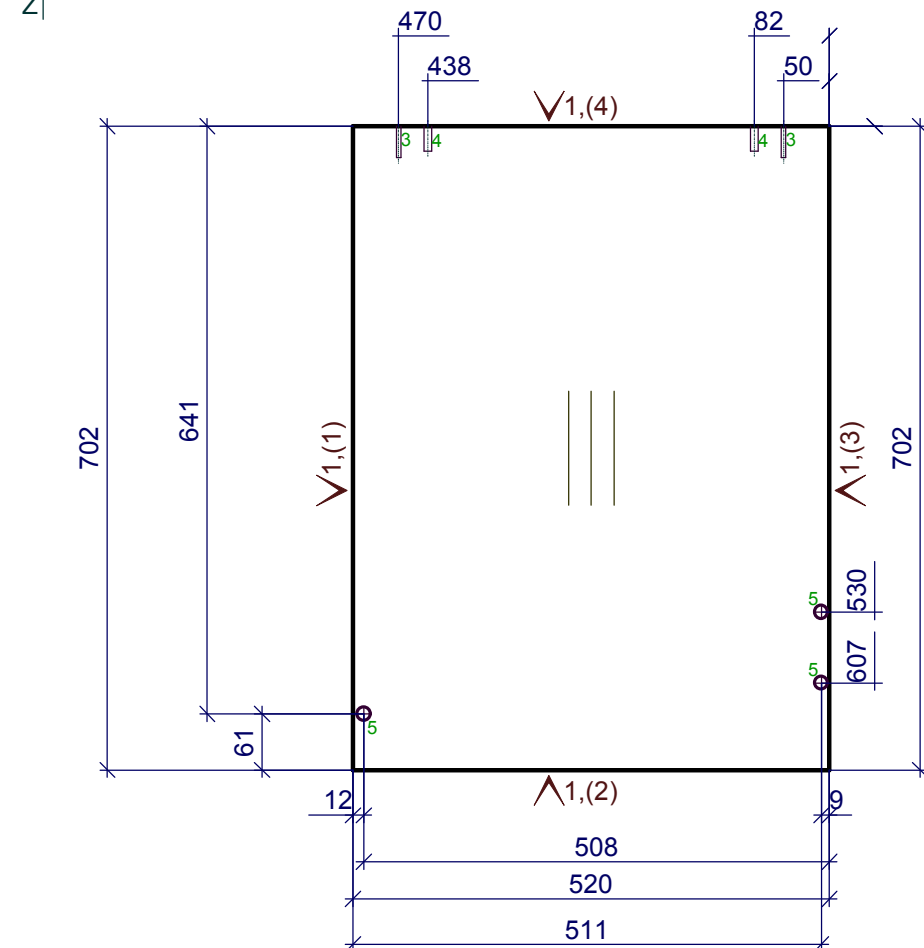


- 1 - 4D=3,L=12.5
- 2 - 6D=5,L=8.5
- 3 - 2D=5,L=34
- 4 - 2D=8,L=27
- 5 - 3D=7,сквоз.з.енк.
- 6 - D=8,L=12

1 - Кром. 22/05 дуб лугано

Должность	Название	Подпись	Дата	6	Стадия	Лист	Листов
Разр.							
Чертил							
Редактировал				3.Переборка ДСП h= 18 мм	Деталей: 1		
Технолог							
Гл. инженер							


Y Z

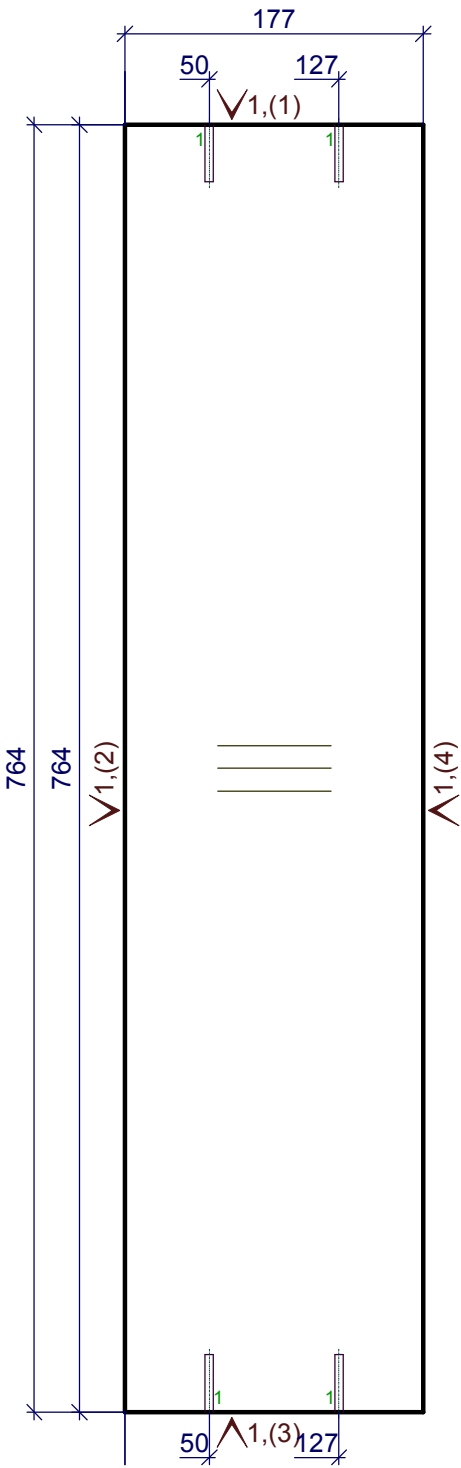

1 - 4D=5,L=34

1 - Кром_22/0.5/спецификация


Должность	Название	Подпись	Дата	6	Стадия	Лист	Листов
Разр.							
Чертил							
Редактировал				5.Цагра ДСП h= 18 мм	Деталей: 1		
Технолог							
Гл. инженер							

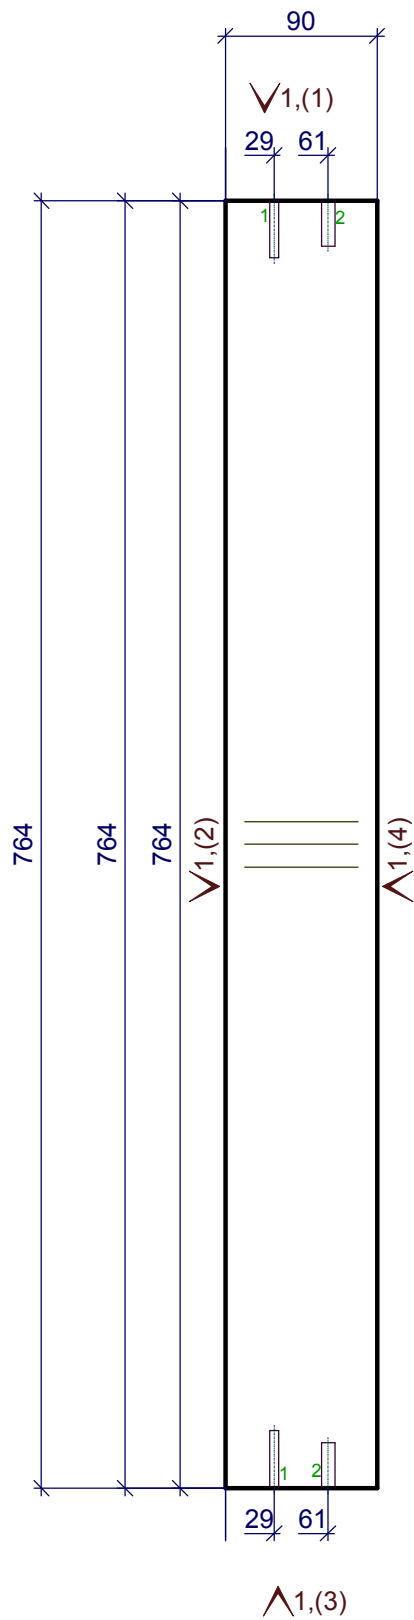

1 - 2D=5,L=34
2 - 2D=8,L=27

1 - Кром_22/0.5/спецификация


Должность	Название	Подпись	Дата	6	Стадия	Лист	Листов
Разр.							
Чертил							
Редактировал				6.Царга ДСП h= 18 мм	Деталей: 1		
Технолог							
Гл. инженер							

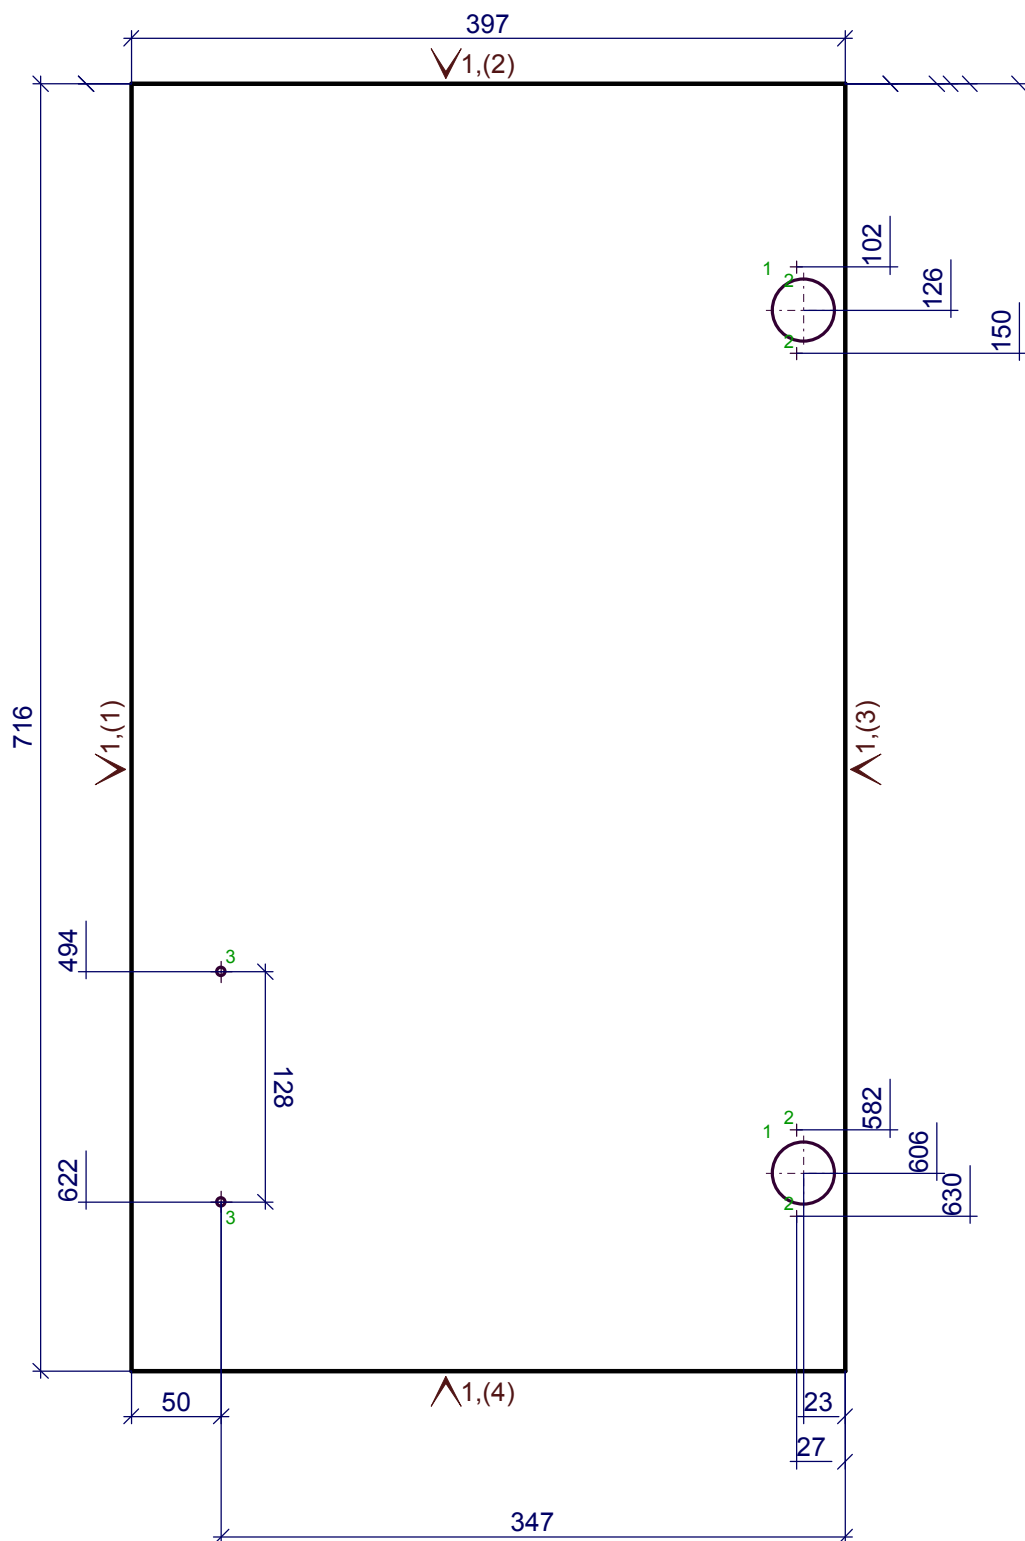

1 - 2D=35,L=14
2 - 4D=2.5,L=11
3 - 2D=5,скв03.

1 - Кром_22/2.0 дуб лугано


Должность	Название	Подпись	Дата	6	Стадия	Лист	Листов
Разр.							
Чертил							
Редактировал				7.Дверь наружная ДСП h= 18 мм	Деталей: 1		
Технолог							
Гл. инженер							

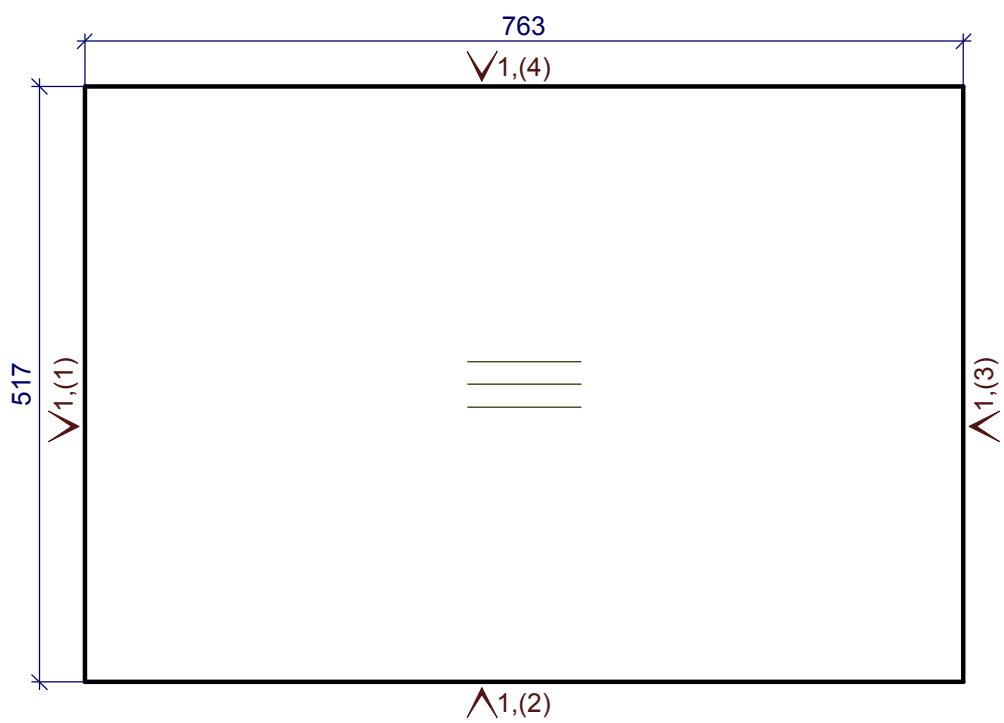

1 - Кром_22/0.5/спецификация

Должность	Название	Подпись	Дата	6	Стадия	Лист	Листов
Разр.							
Чертил							
Редактировал				8.Полка ДСП h= 18 мм	Деталей: 1		
Технолог							
Гл. инженер							



Y
Z

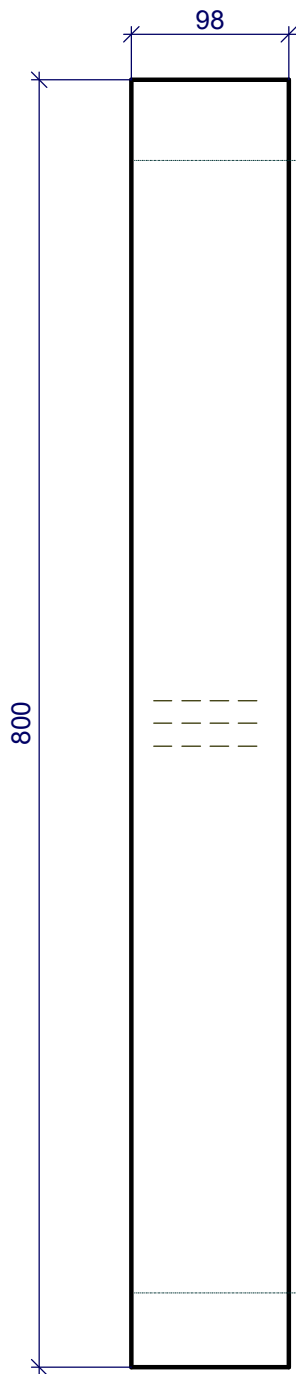

Должность	Название	Подпись	Дата	6	Стадия	Лист	Листов
Разр.							
Чертил							
Редактировал				9.Царга ДСП h= 18 мм	Деталей: 1		
Технолог							
Гл. инженер							




F1

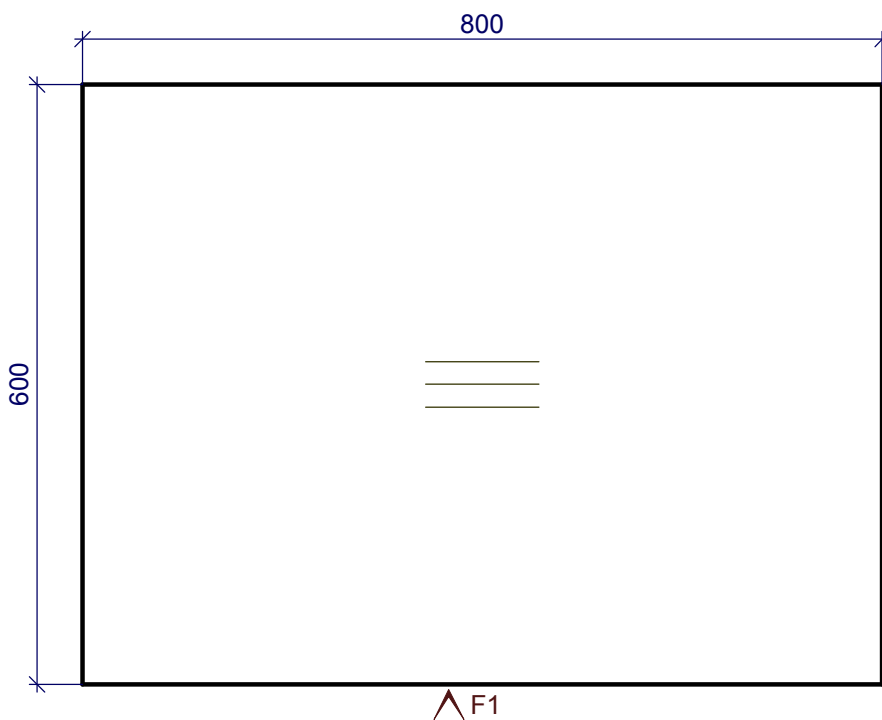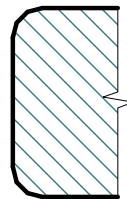

Должность	Название	Подпись	Дата	6	Стадия	Лист	Листов
Разр.							
Чертил							
Редактировал				10.Крышка наружная ДСП h= 38 мм	Деталей: 1		
Технолог							
Гл. инженер							

Y Z

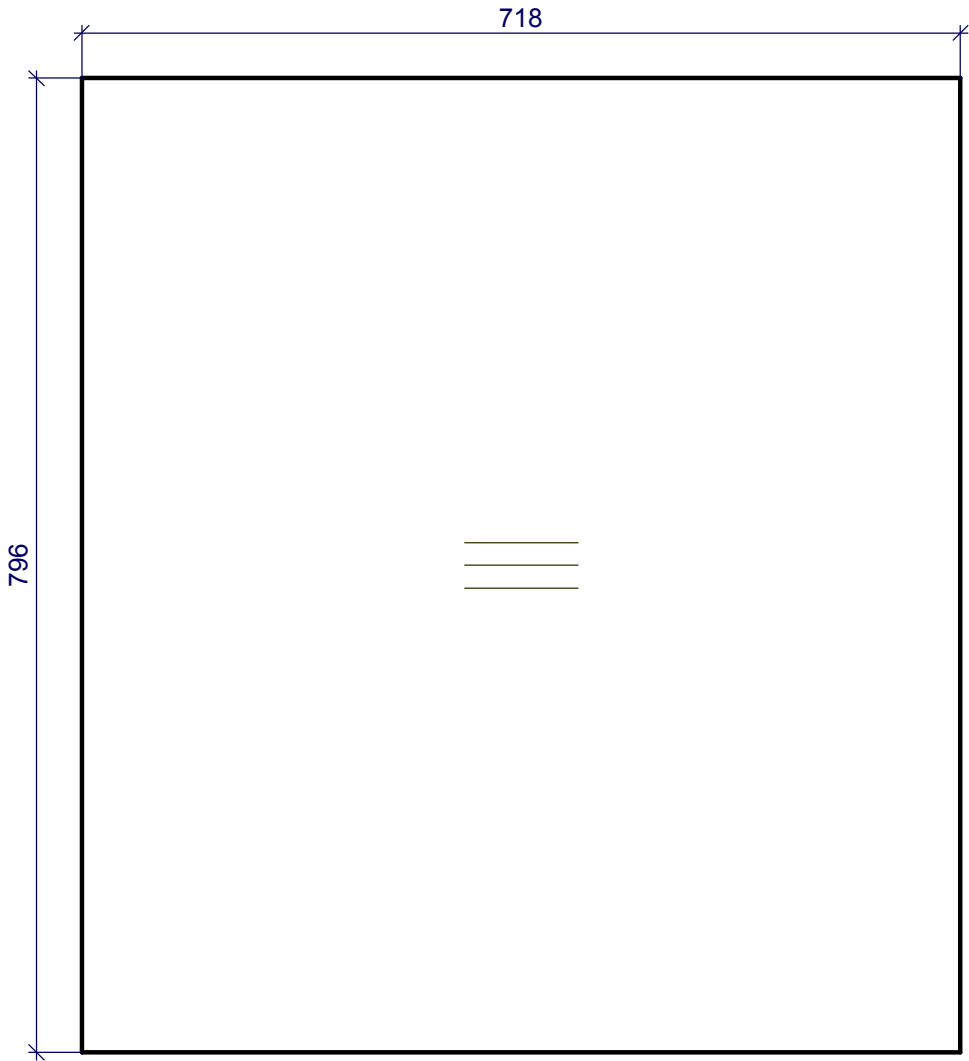

Должность	Название	Подпись	Дата	6	Стадия	Лист	Листов
Разр.							
Чертил							
Редактировал				11.3/стенка ДВП наружная h= 3 мм	Деталей: 1		
Технолог							
Гл. инженер							