




Должность	Название	Подпись	Дата	2.1 пенал	Стадия	Лист	Листов
Разр.							
Чертил							
Редактировал				2.1 пенал			
Технолог							
Гл. инженер							

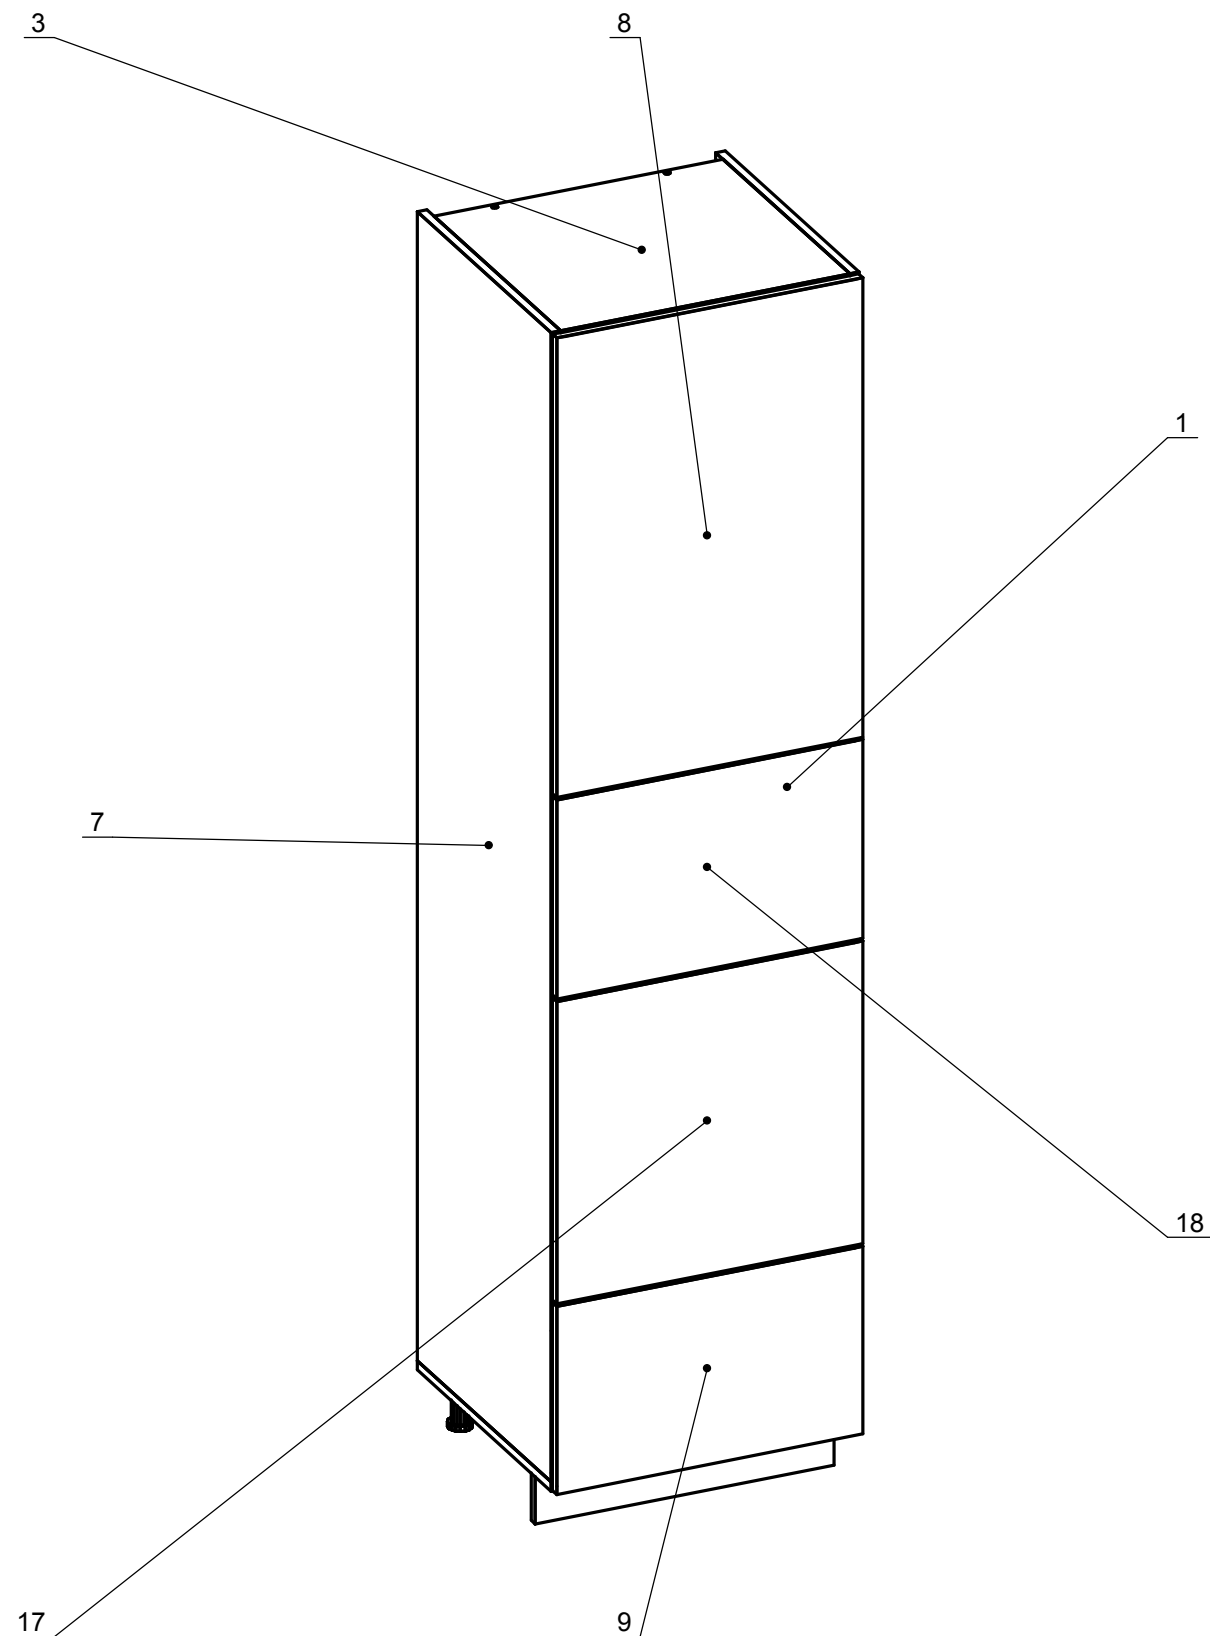


Должность	Название	Подпись	Дата	2.1 пенал	Стадия	Лист	Листов
Разр.							
Чертил							
Редактировал				2.1 пенал			
Технолог							
Гл. инженер							

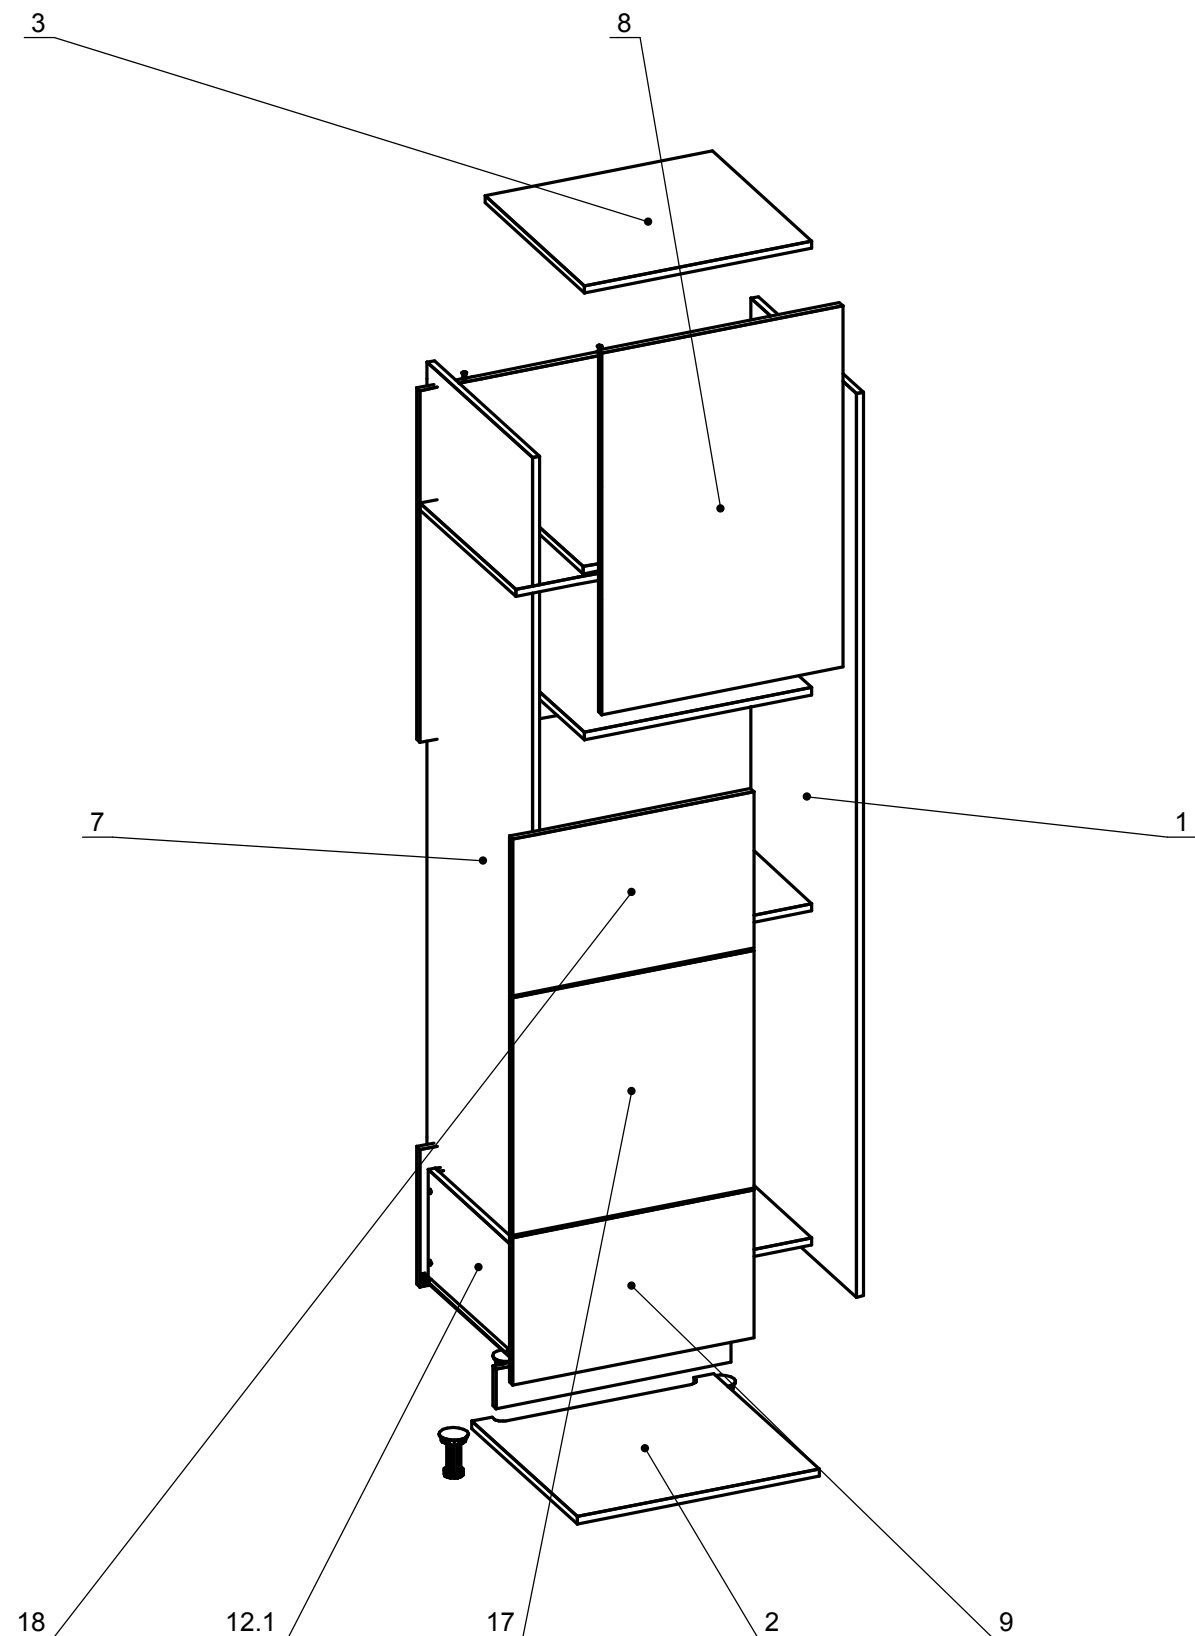

Должность	Название	Подпись	Дата	2.1 пенал	Стадия	Лист	Листов
Разр.							
Чертил							
Редактировал				2.1 пенал			
Технолог							
Гл. инженер							

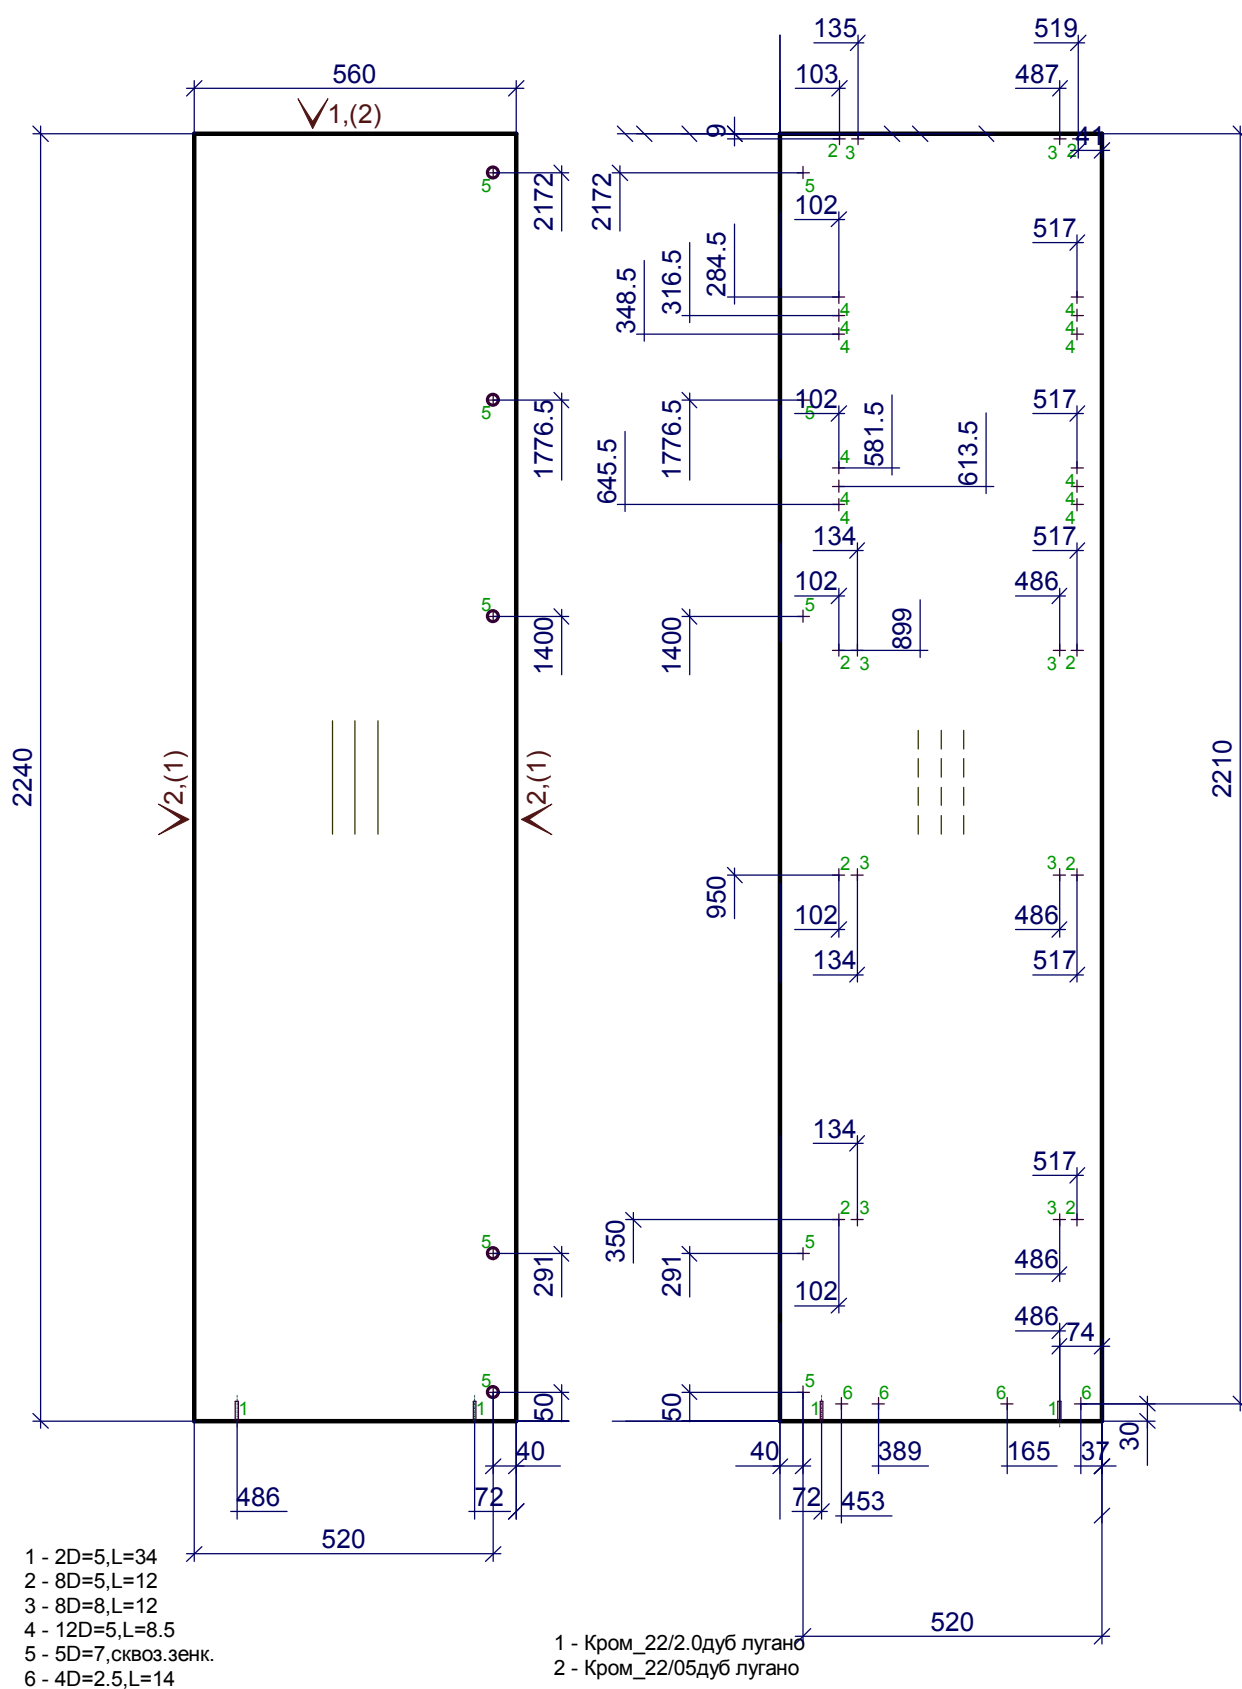



Должность	Название	Подпись	Дата	2.1 пенал	Стадия	Лист	Листов
Разр.							
Чертил							
Редактировал				1.Переборка ДСП h= 18 мм	Деталей: 1		
Технолог							
Гл. инженер							

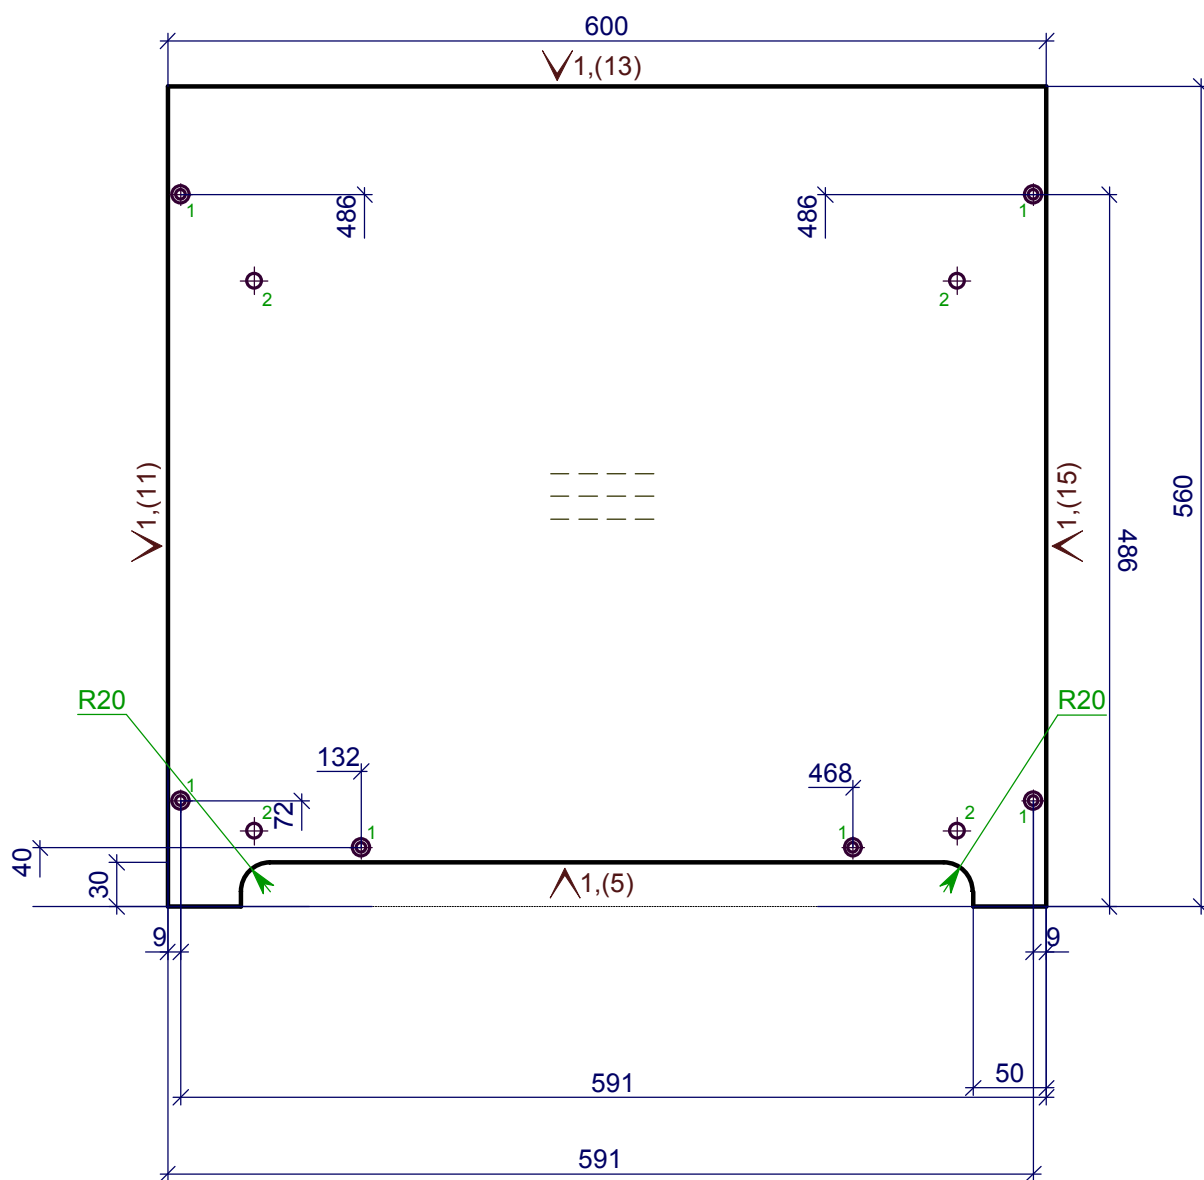

1 - 6D=7, сквоз. зенк.
2 - 4D=10.5, сквоз.

1 - Кром_22/05 дуб лугано


Должность	Название	Подпись	Дата	2.1 пенал	Стадия	Лист	Листов
Разр.							
Чертил							
Редактировал				2.Дно наружное ДСП h= 18 мм	Деталей: 1		
Технолог							
Гл. инженер							

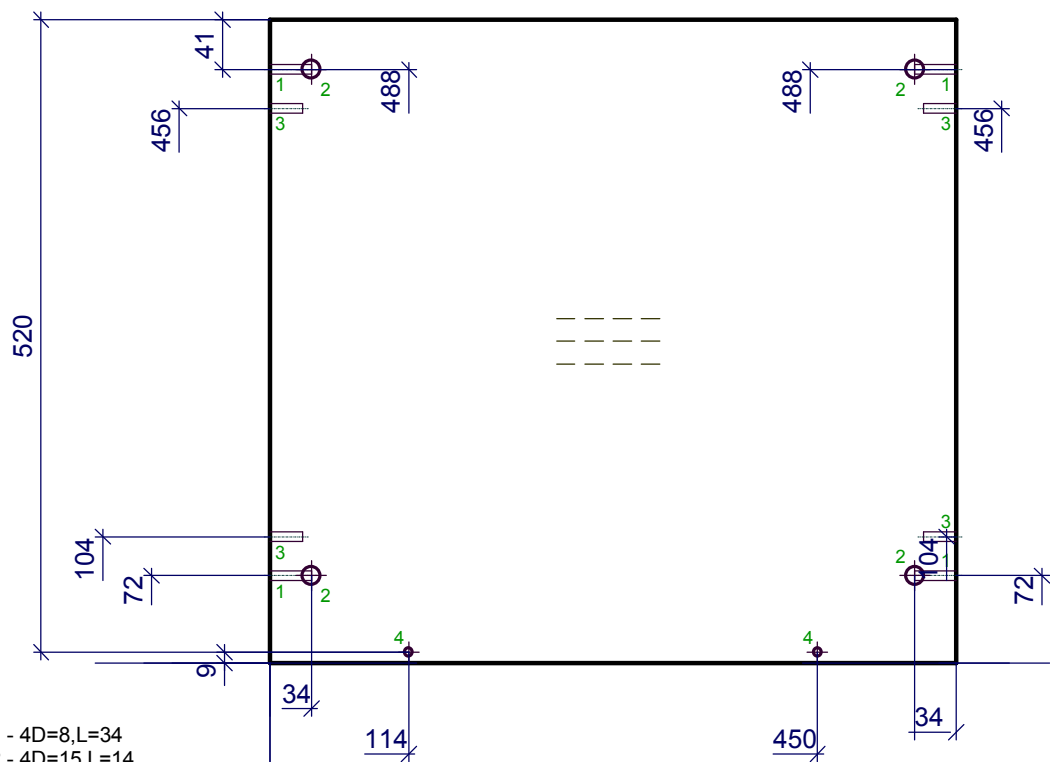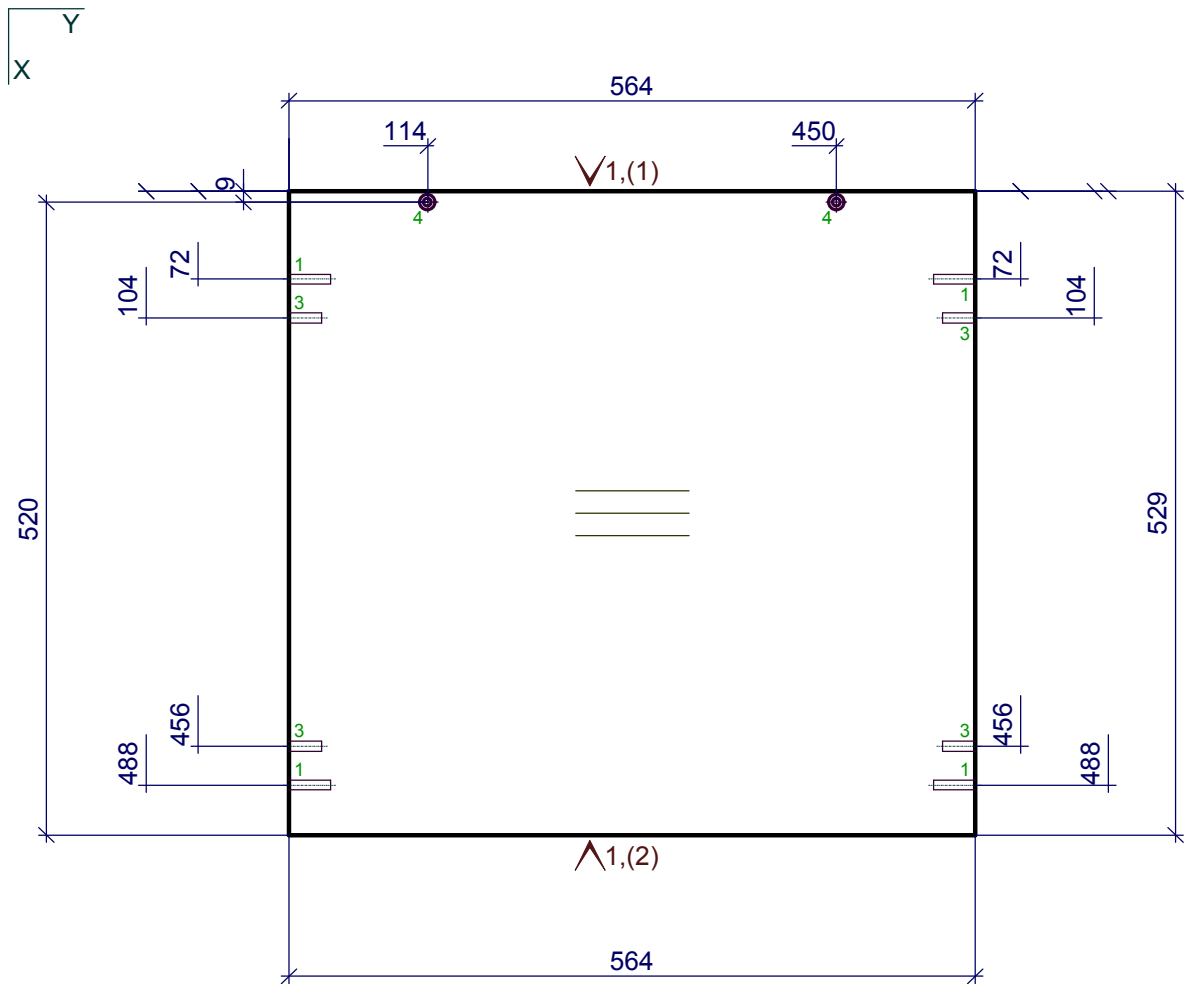

- 1 - 4D=8,L=34
 2 - 4D=15,L=14
 3 - 4D=8,L=27
 4 - 2D=7,сквоз.зєнк.


1 - Кром_22/05дуб лугано

Должность	Название	Подпись	Дата	2.1 пенал	Стадия	Лист	Листов
Разр.							
Чертил							
Редактировал				3.Крышка внутренняя ДСП h= 18 мм	Деталей: 1		
Технолог							
Гл. инженер							

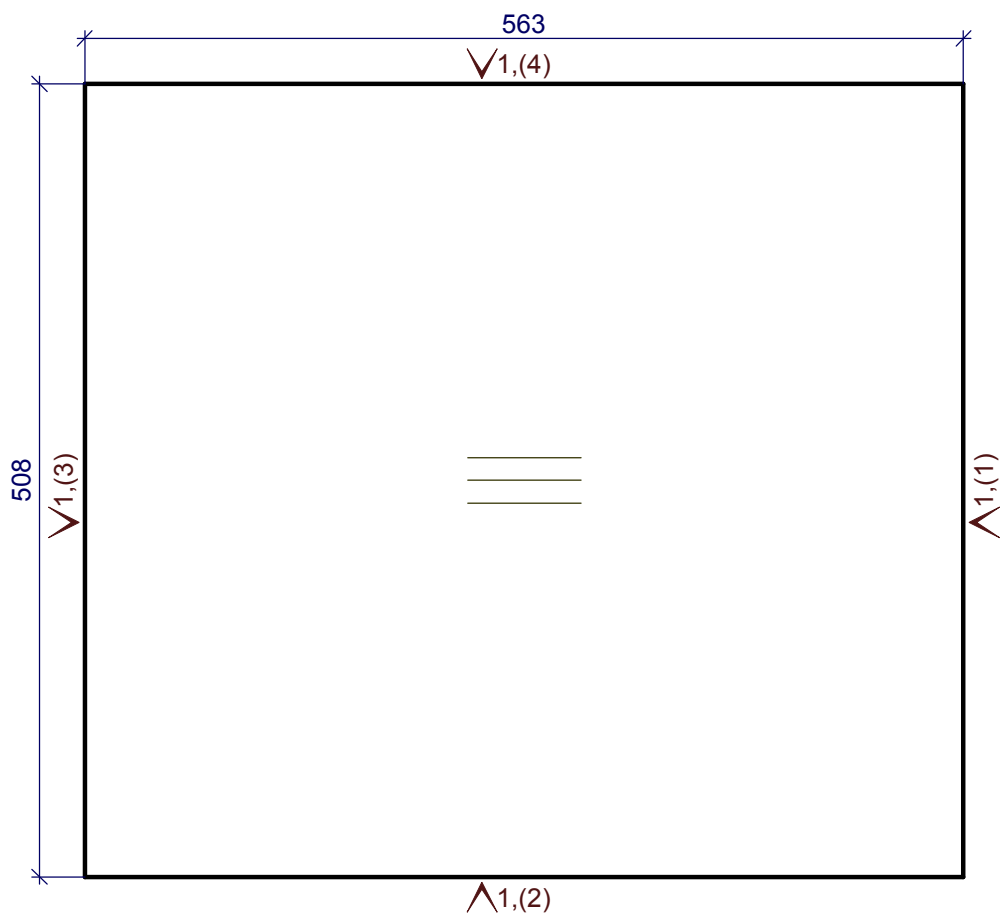

1 - Кром_22/05дуб лугано


Должность	Название	Подпись	Дата	2.1 пенал	Стадия	Лист	Листов
Разр.							
Чертил							
Редактировал				5.1.Полка ДСП h= 18 мм	Деталей: 2		
Технолог							
Гл. инженер							

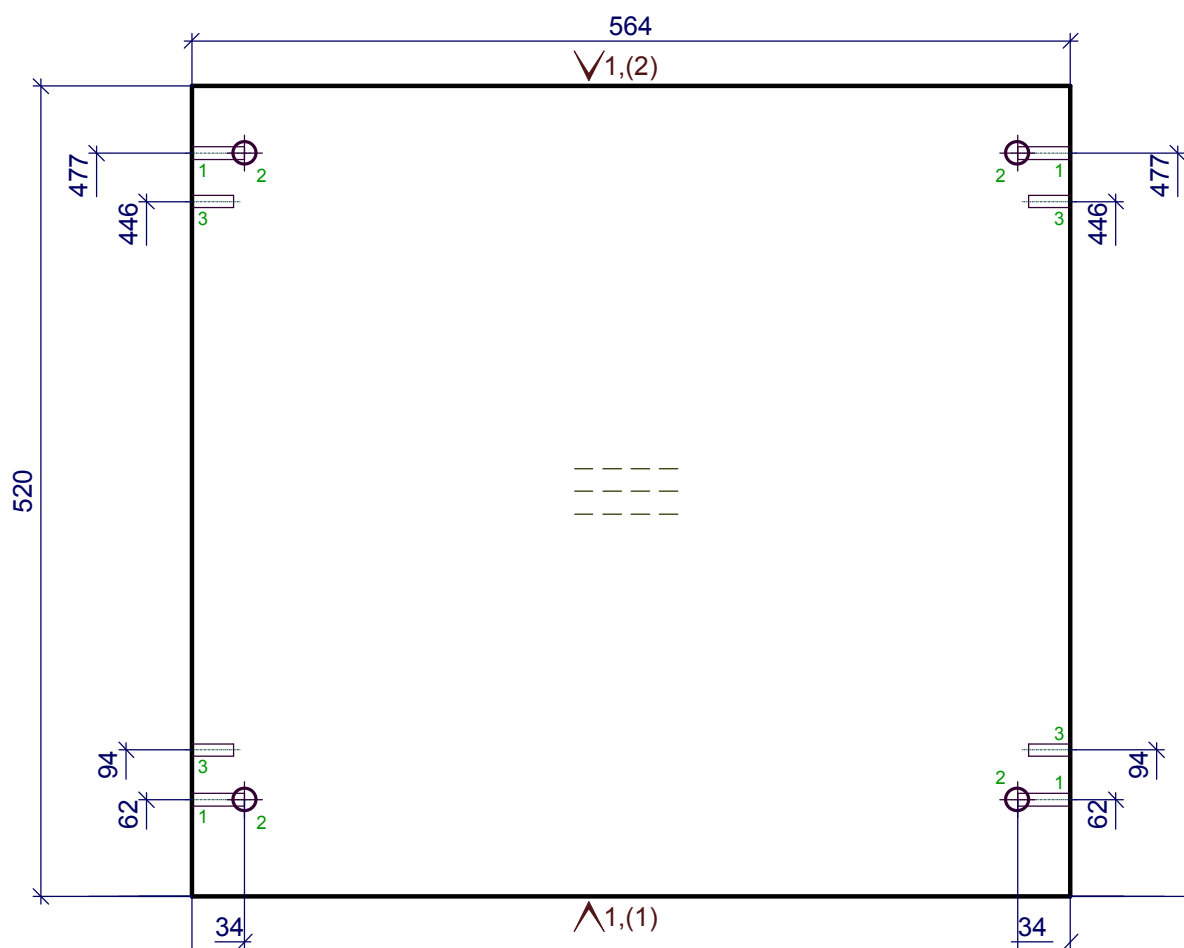


1 - 4D=8,L=34
2 - 4D=15,L=14
3 - 4D=8,L=27

1 - Кром_22/05дуб лугано

Должность	Название	Подпись	Дата	2.1 пенал	Стадия	Лист	Листов
Разр.							
Чертил							
Редактировал				6.Полка ДСП h= 18 мм	Деталей: 1		
Технолог							
Гл. инженер							

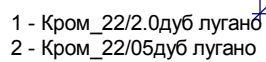


Должность	Название	Подпись	Дата	2.1 пенал	Стадия	Лист	Листов
Разр.							
Чертил							
Редактировал				7.Переборка ДСП h= 18 мм	Деталей: 1		
Технолог							
Гл. инженер							

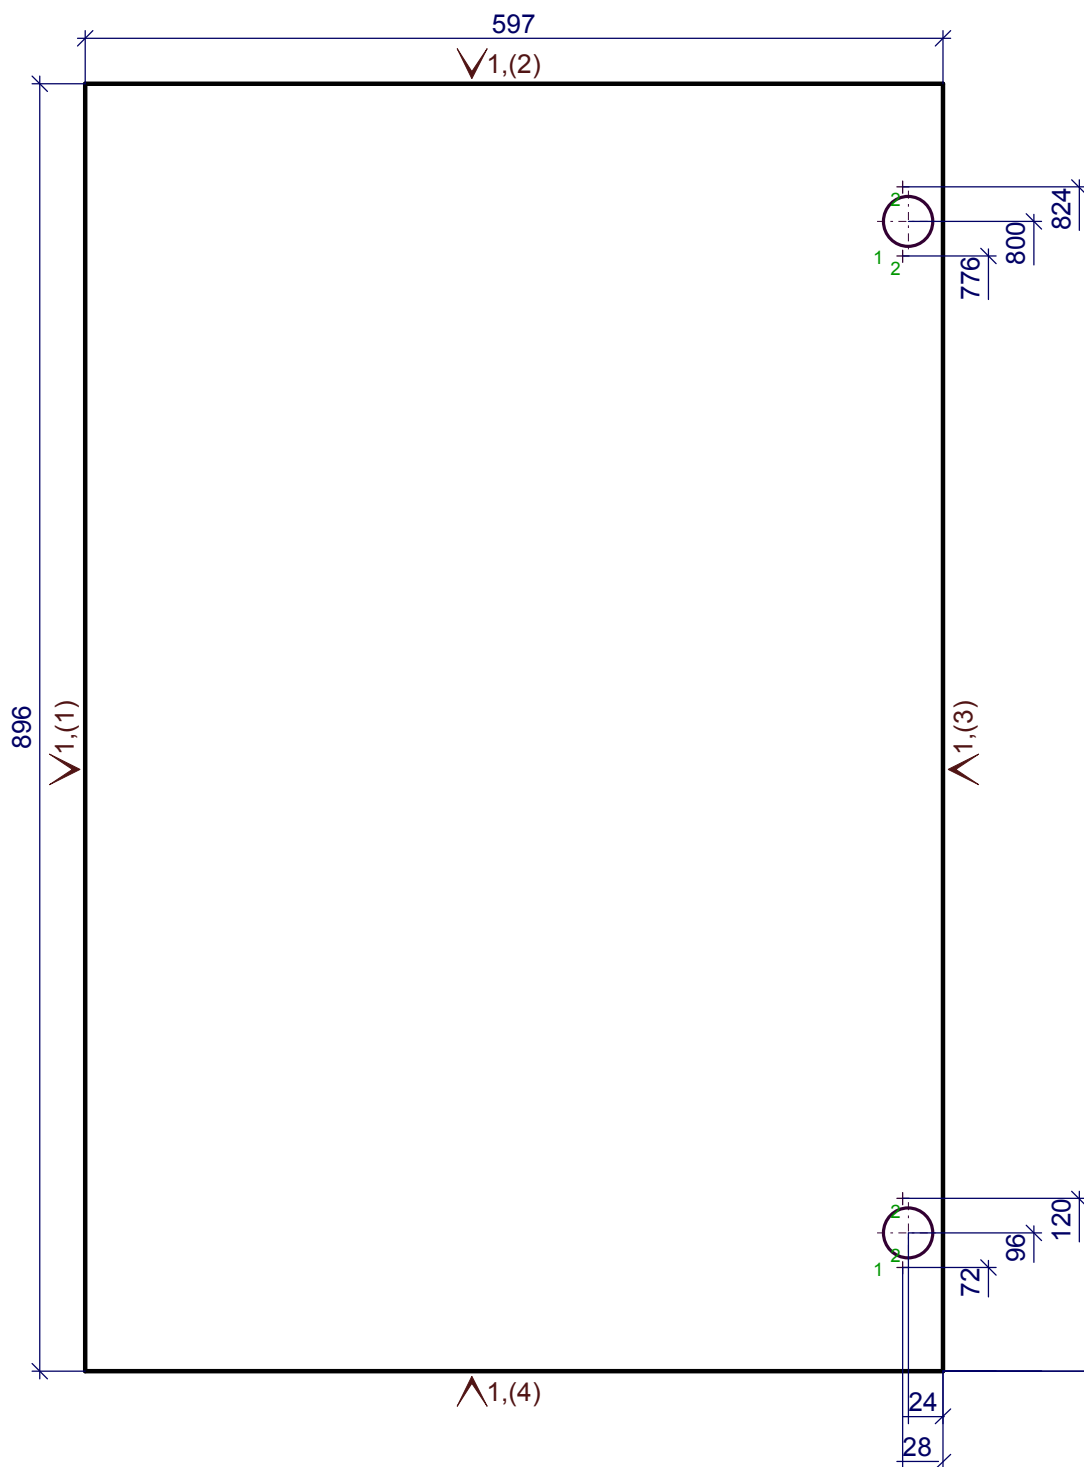


1 - 2D=35,L=14
2 - 4D=2.5,L=11

1 - Кром_22/2.0дуб лугано

Должность	Название	Подпись	Дата	2.1 пенал	Стадия	Лист	Листов
Разр.							
Чертил							
Редактировал				8.Дверь наружная ДСП h= 18 мм	Деталей: 1		
Технолог							
Гл. инженер							

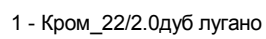


Должность	Название	Подпись	Дата	2.1 пенал	Стадия	Лист	Листов
Разр.							
Чертил							
Редактировал				9.Фасад ящика наружный h= 18 мм	Деталей: 1		
Технолог							
Гл. инженер							

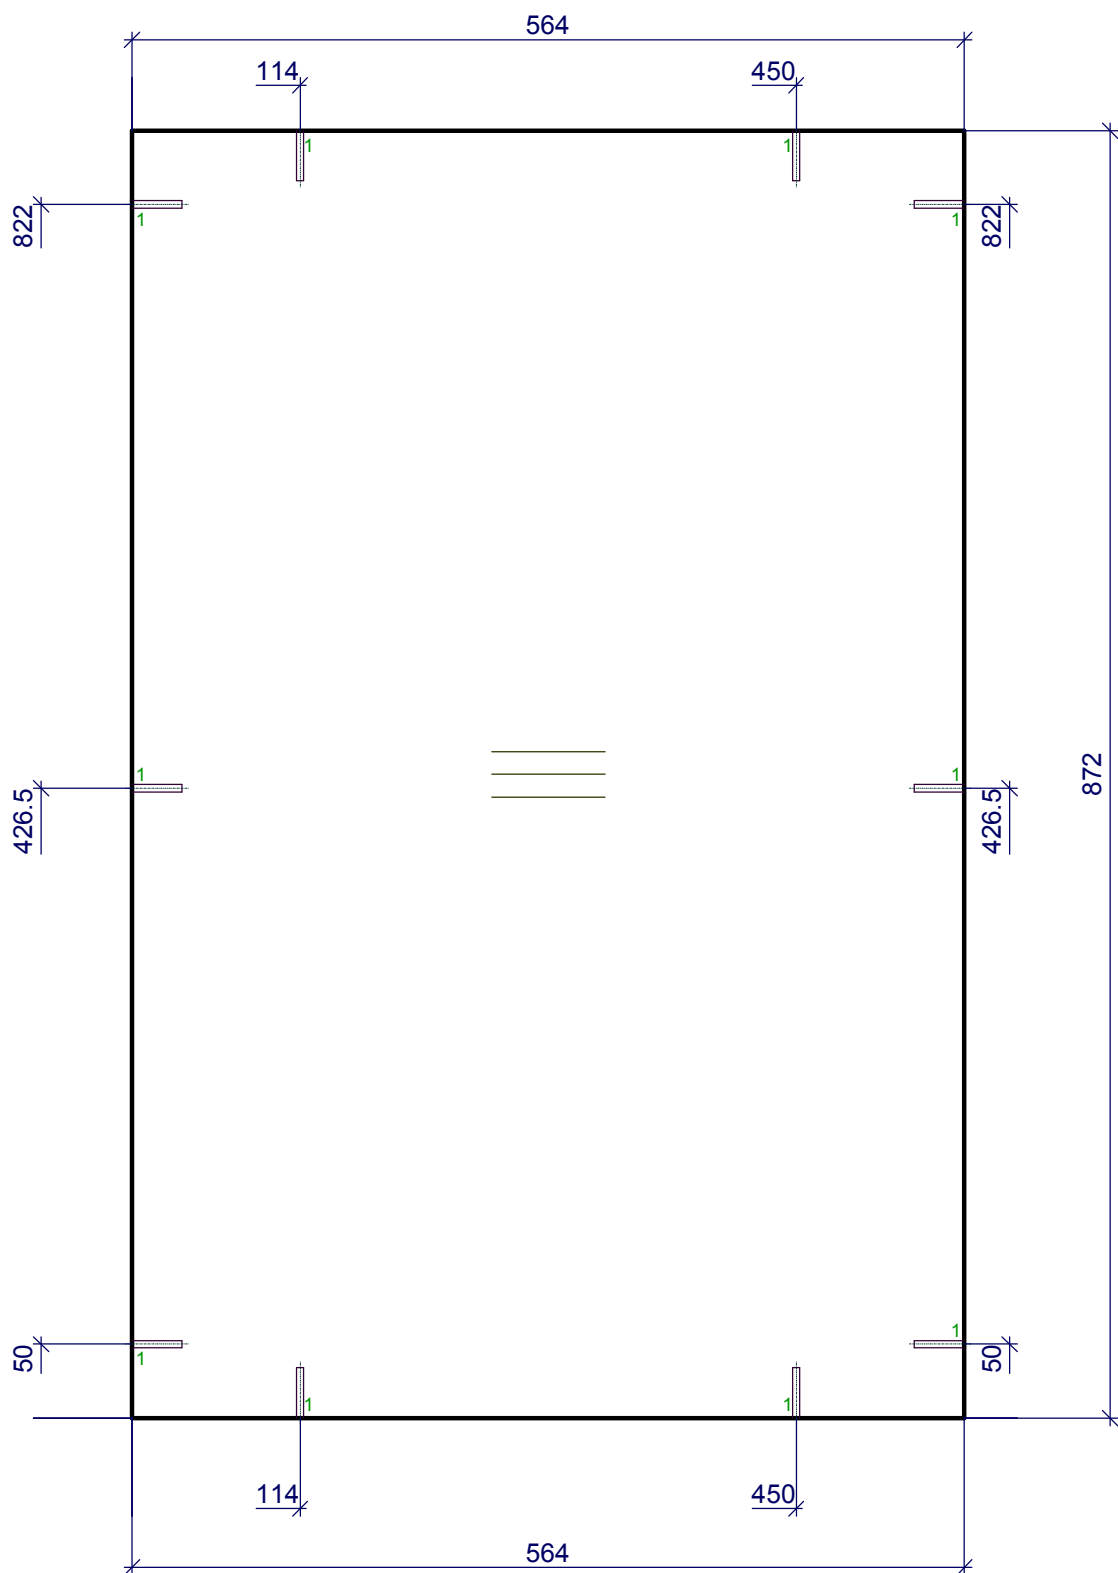

1 - 10D=5,L=34

Должность	Название	Подпись	Дата	2.1 пенал	Стадия	Лист	Листов
Разр.							
Чертил							
Редактировал				14.Царга ДСП h= 18 мм	Деталей: 1		
Технолог							
Гл. инженер							


Y Z

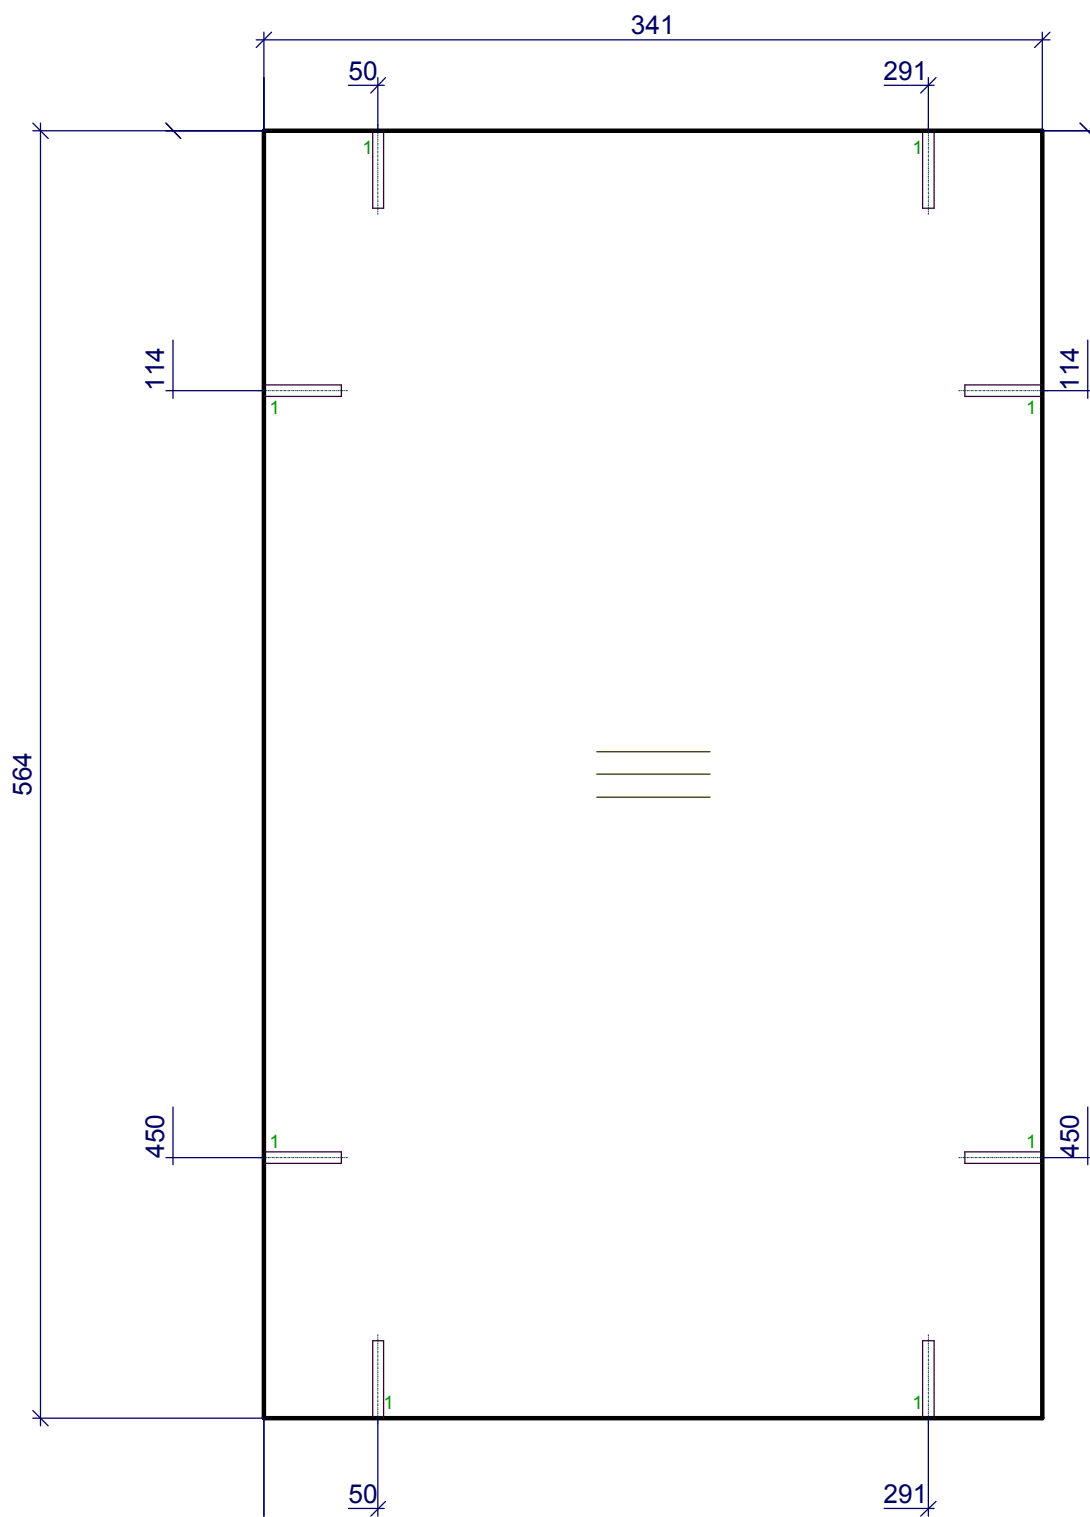

1 - 8D=5,L=34


Должность	Название	Подпись	Дата	2.1 пенал	Стадия	Лист	Листов
Разр.							
Чертил							
Редактировал				15.Царга ДСП h= 18 мм	Деталей: 1		
Технолог							
Гл. инженер							

Y
Z

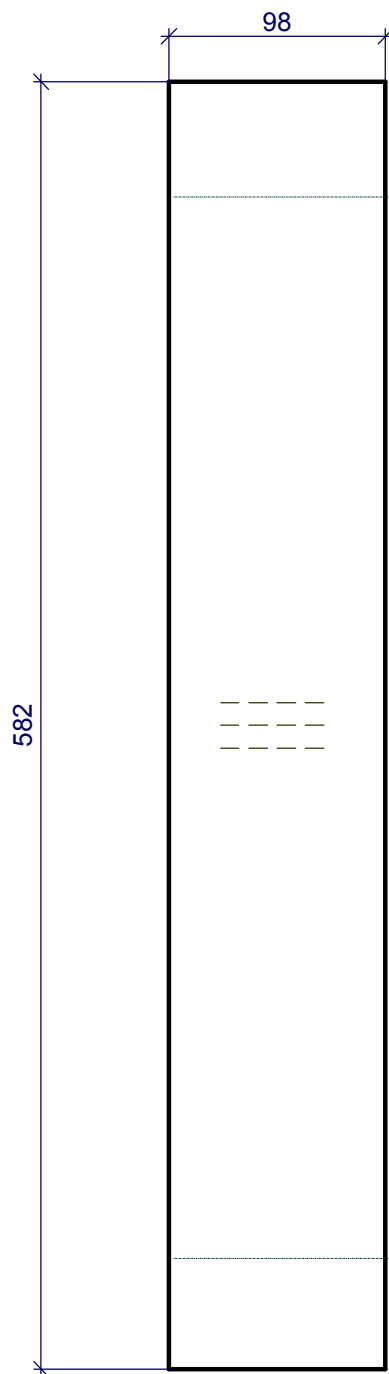


Должность	Название	Подпись	Дата	2.1 пенал	Стадия	Лист	Листов
Разр.							
Чертил							
Редактировал				16.Царга ДСП h= 18 мм	Деталей: 1		
Технолог							
Гл. инженер							


Y Z

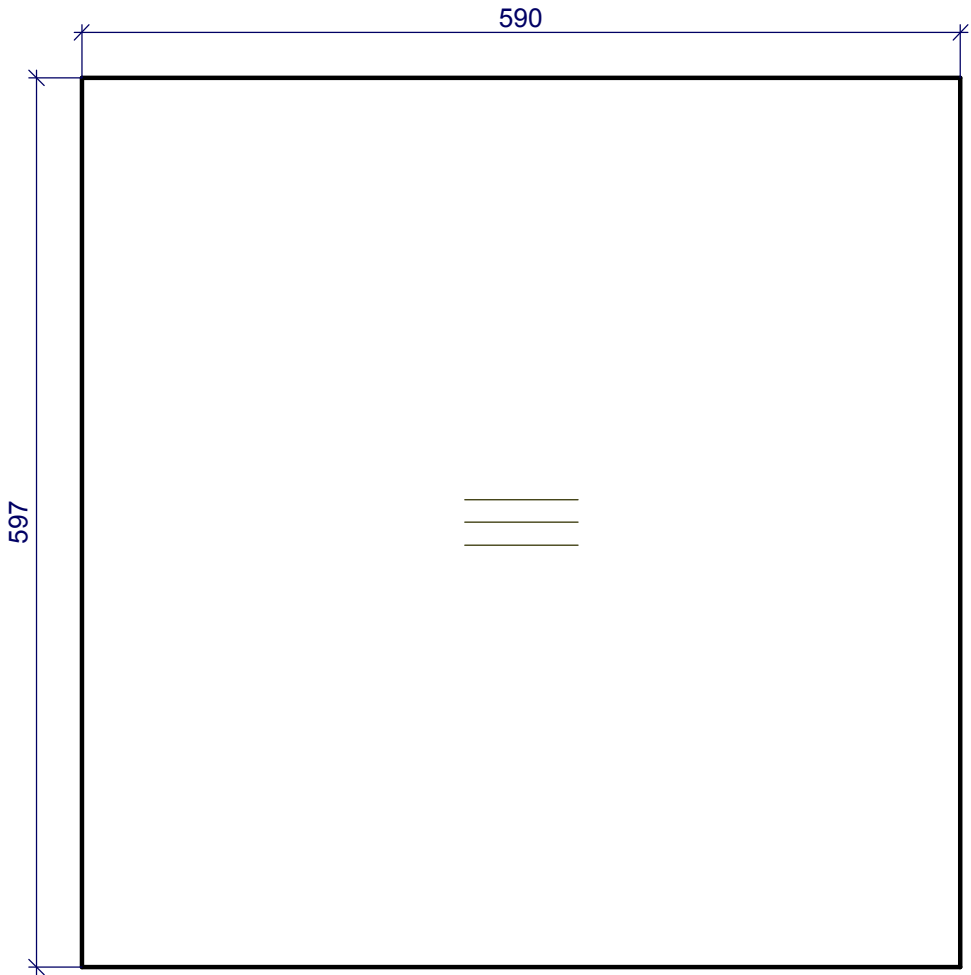

Должность	Название	Подпись	Дата	2.1 пенал	Стадия	Лист	Листов
Разр.							
Чертил							
Редактировал				17.Дверь наружная ДСП h= 18 мм	Деталей: 1		
Технолог							
Гл. инженер							

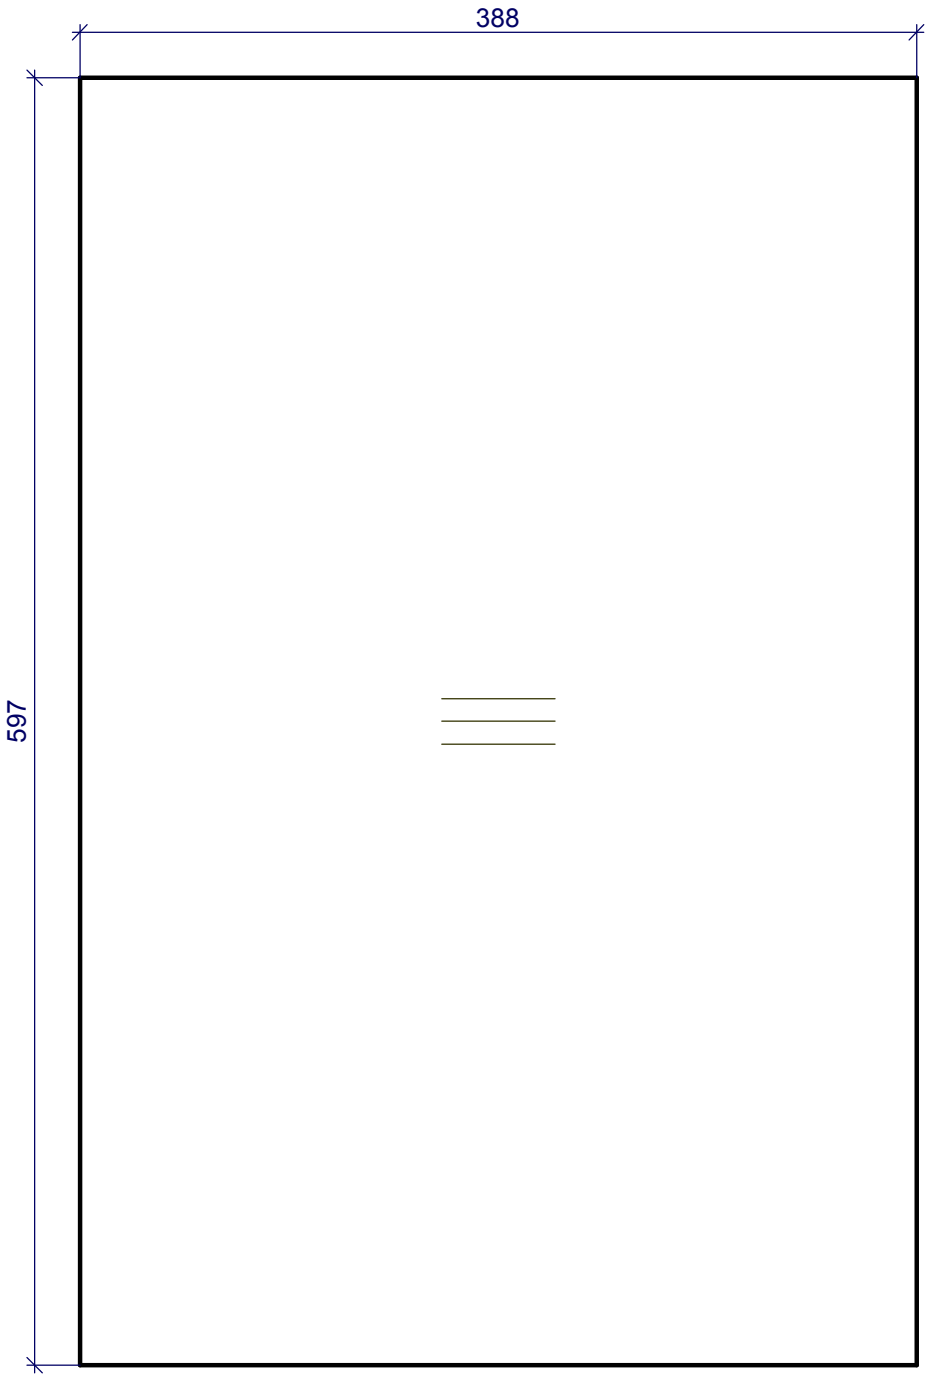


Должность	Название	Подпись	Дата	2.1 пенал	Стадия	Лист	Листов
Разр.							
Чертил							
Редактировал				18.Дверь наружная ДСП h= 18 мм	Деталей: 1		
Технолог							
Гл. инженер							

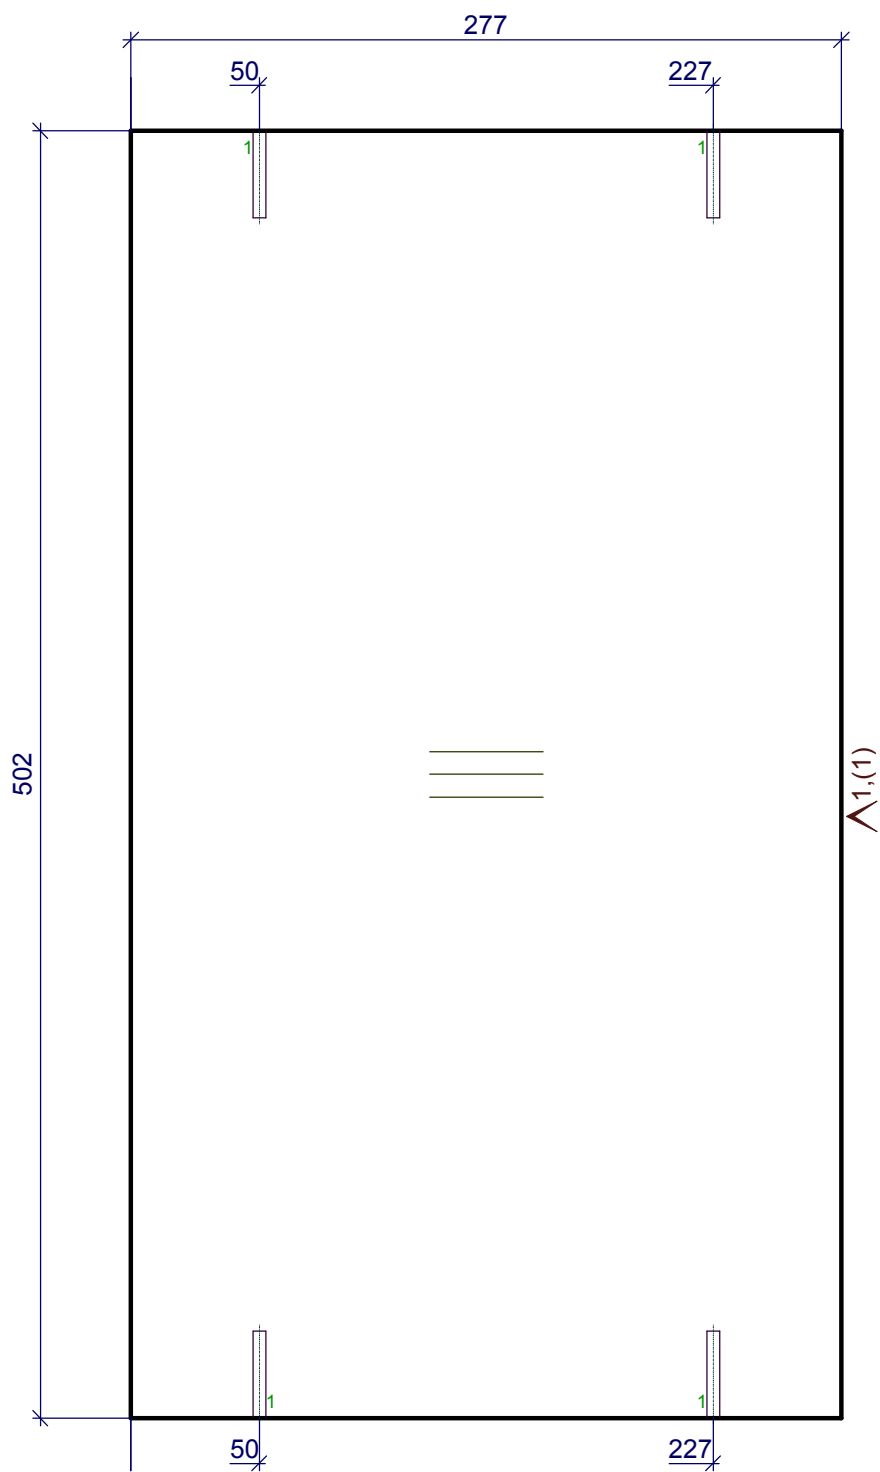

1 - 4D=5,L=34

1 - Кром_22/05дуб лугано


Должность	Название	Подпись	Дата	2.1 пенал	Стадия	Лист	Листов
Разр.							
Чертил							
Редактировал				10.Задняя стенка ящика h= 18 мм	Деталей: 1		
Технолог							
Гл. инженер							

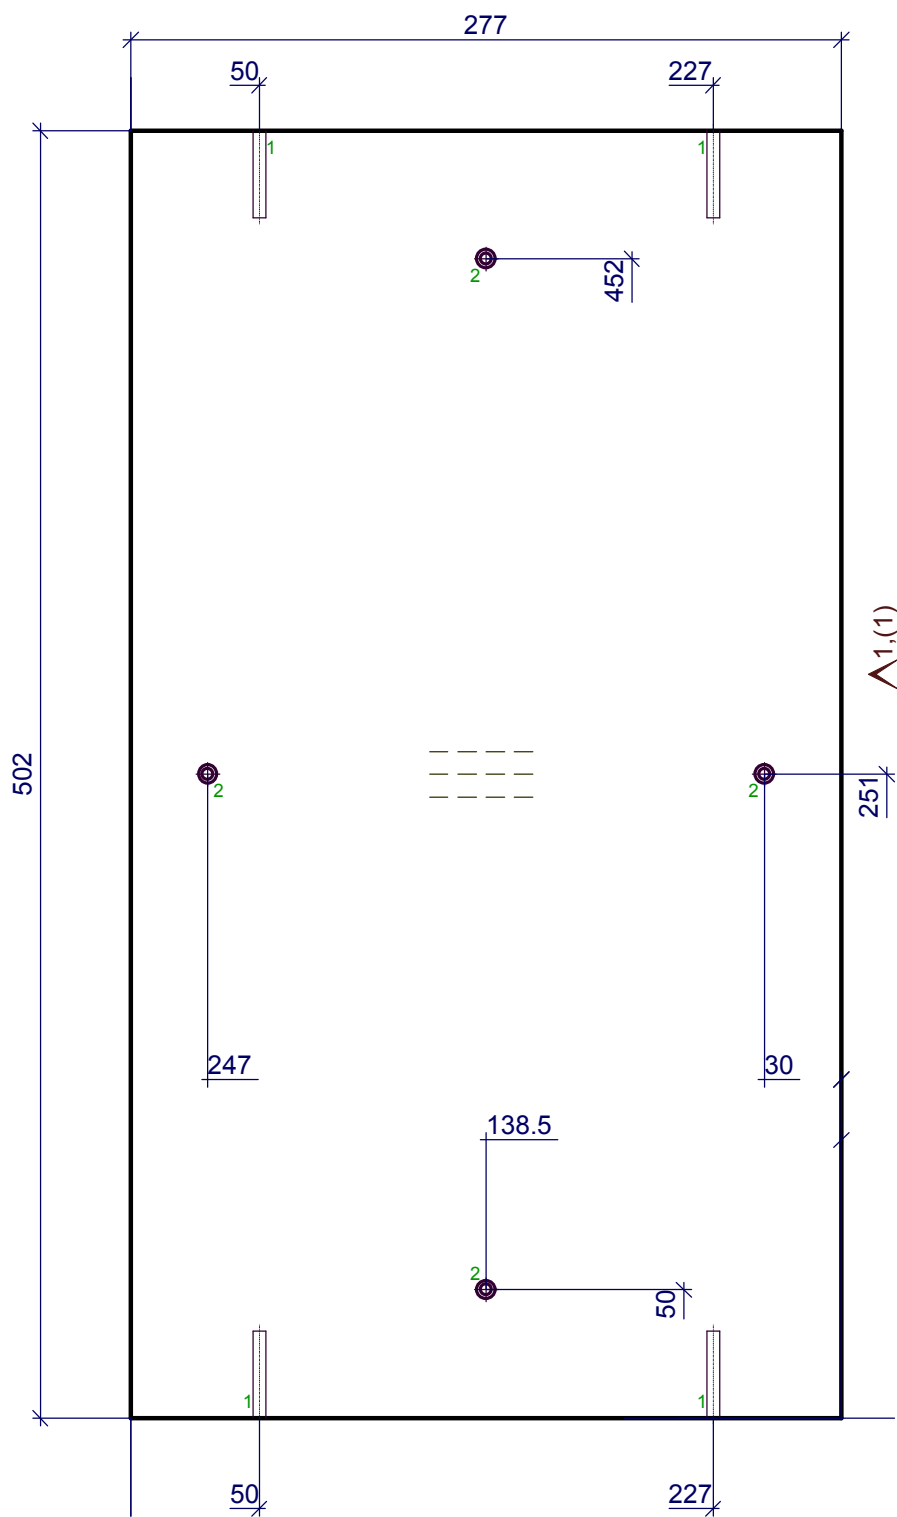

1 - 4D=5,L=34
2 - 4D=4.5,сквоз.зенк.

1 - Кром_22/05дуб лугано

Должность	Название	Подпись	Дата	2.1 пенал	Стадия	Лист	Листов
Разр.							
Чертил							
Редактировал				11.Передняя стенка ящика h= 18 мм	Деталей: 1		
Технолог							
Гл. инженер							

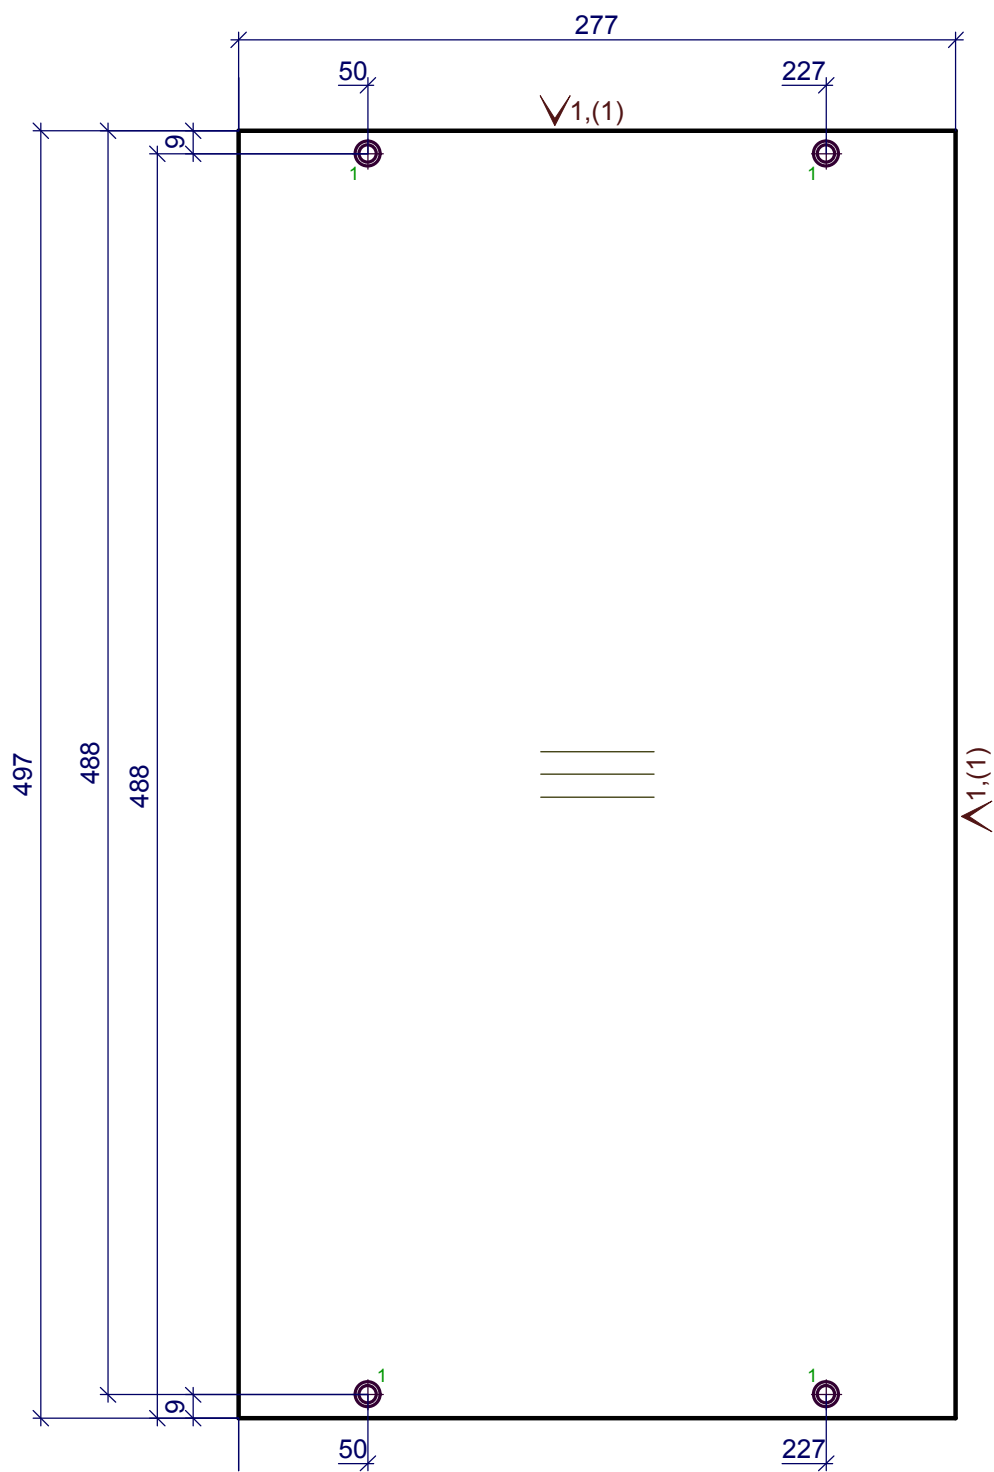


1 - 4D=7,сквоз.зенк.

1 - Кром_22/05дуб лугано

Должность	Название	Подпись	Дата	2.1 пенал	Стадия	Лист	Листов
Разр.							
Чертил							
Редактировал				12.1.Боковины ящика h= 18 мм	Деталей: 2		
Технолог							
Гл. инженер							

X
Y

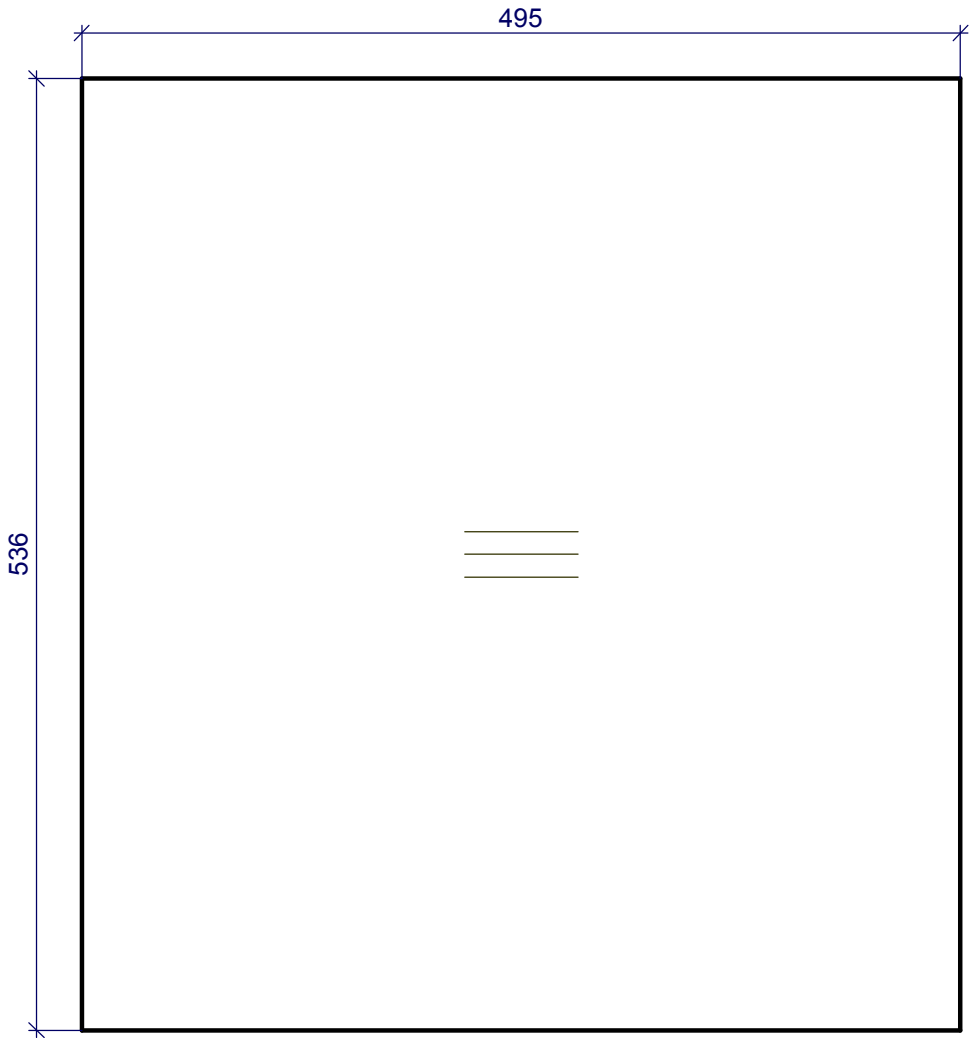

Должность	Название	Подпись	Дата	2.1 пенал	Стадия	Лист	Листов
Разр.							
Чертил							
Редактировал				13.Дно ящика h= 3 мм	Деталей: 1		
Технолог							
Гл. инженер							